

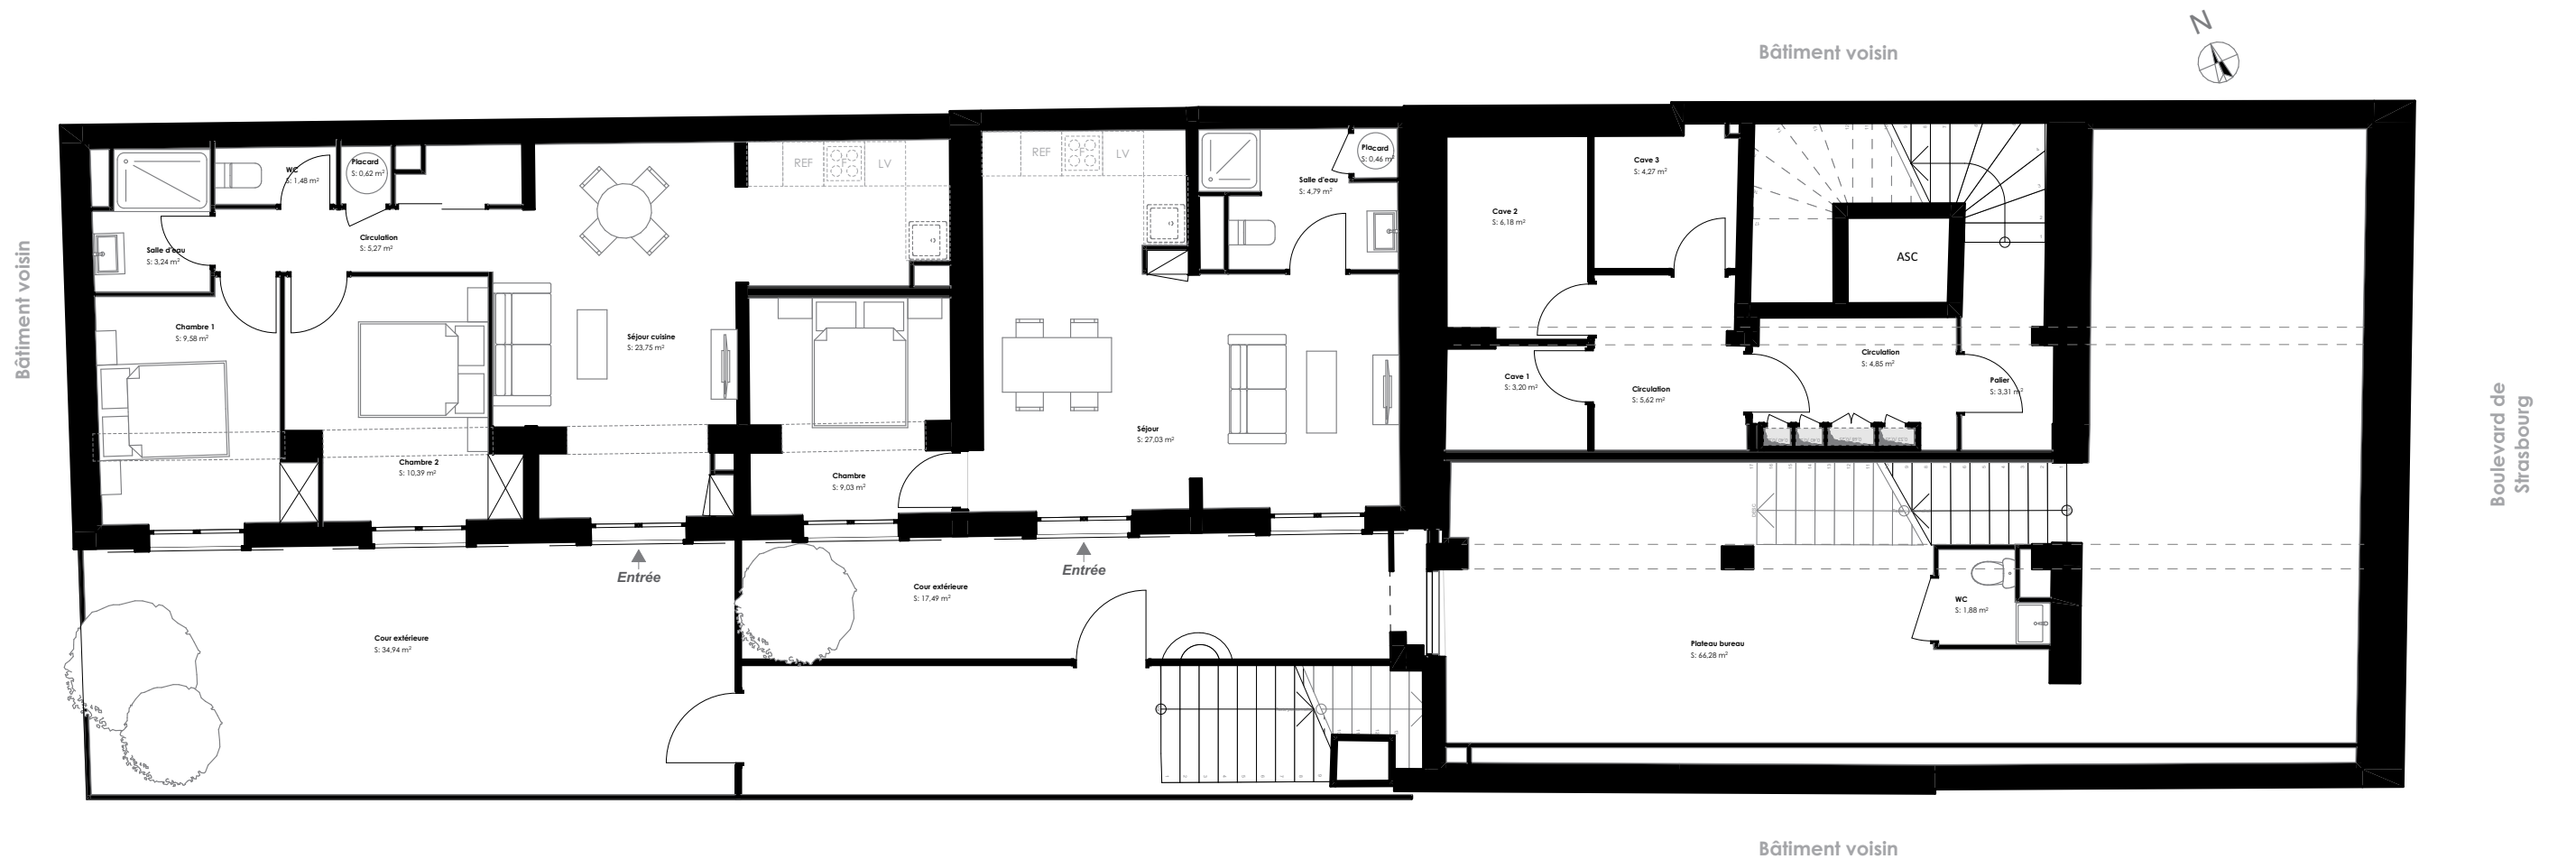


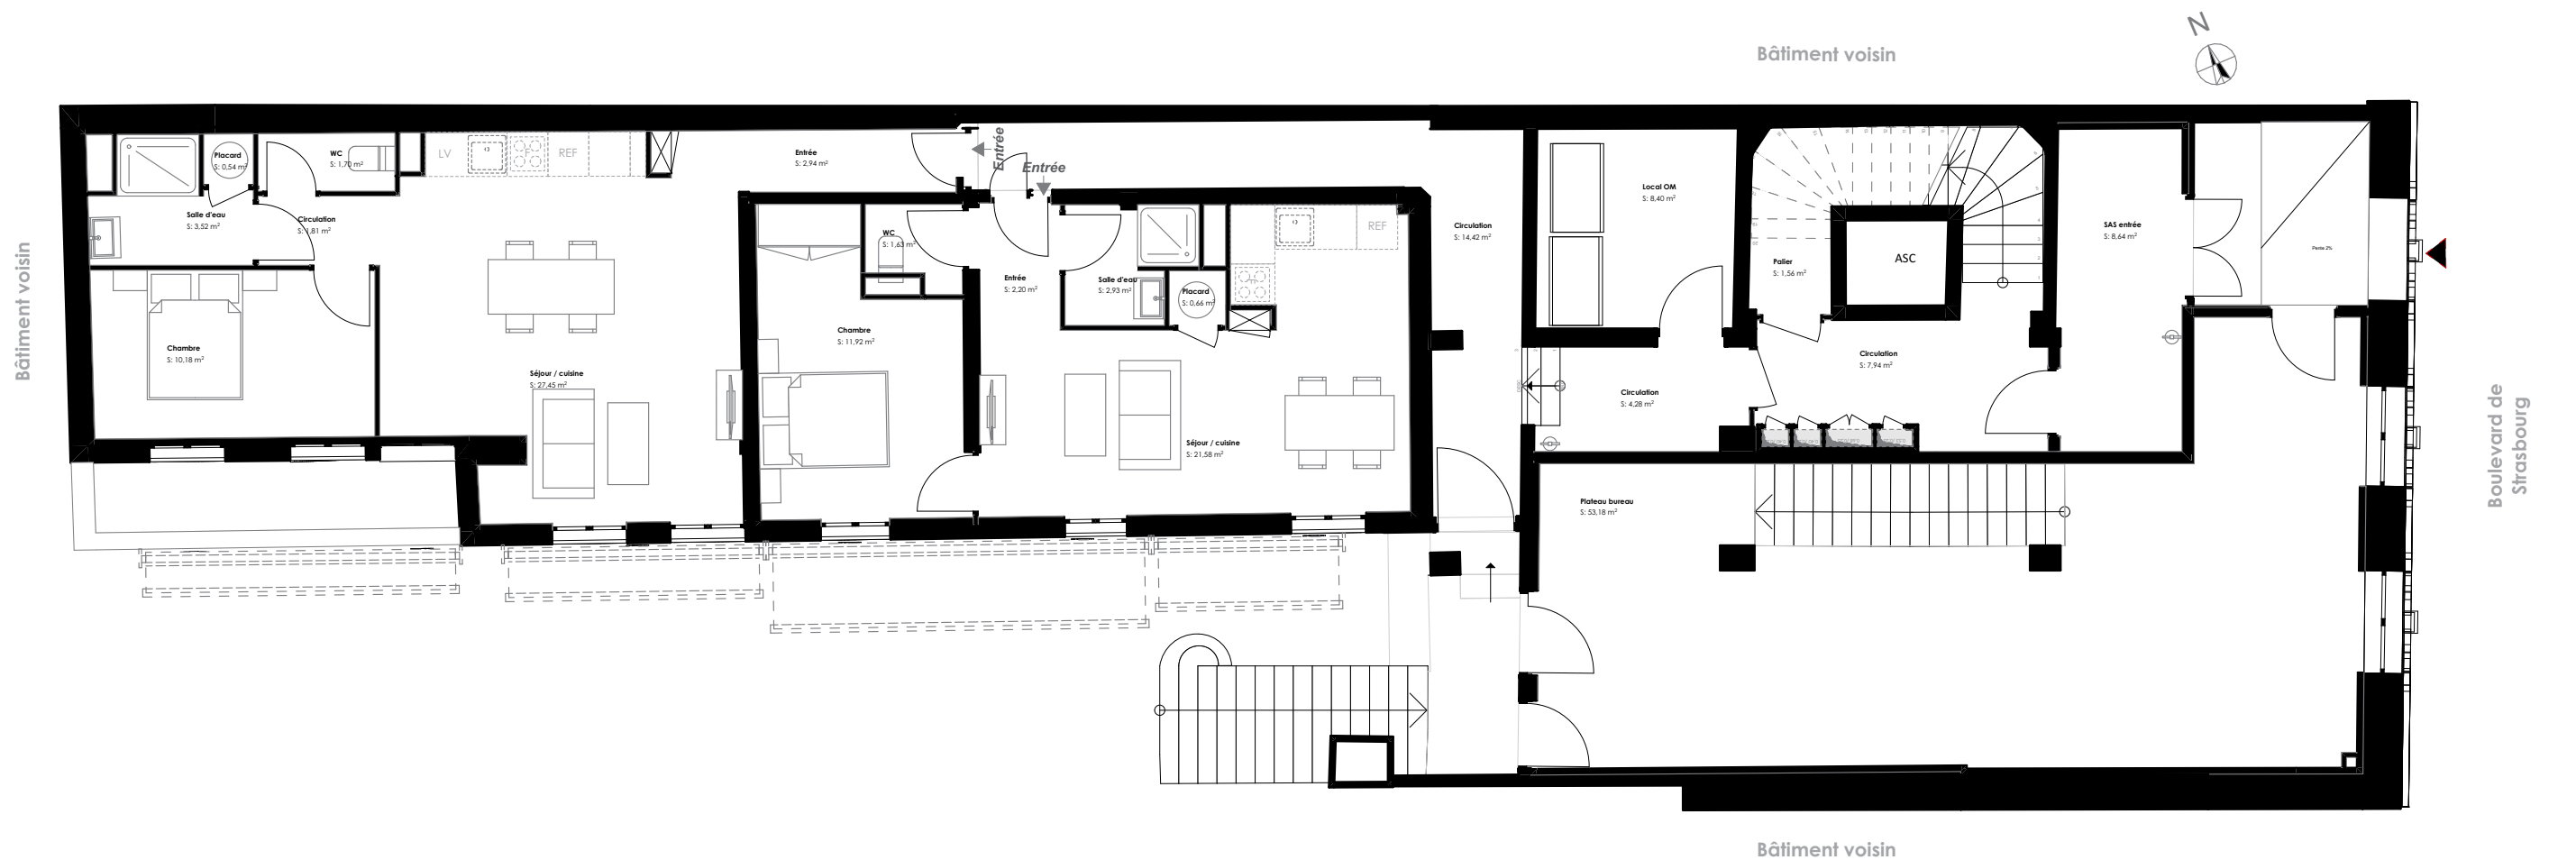

PROJET : LE RUC 13/15 Boulevard de Strasbourg - 06400 CANNES	NUMERO : 2113	MAITRISE D'OUVRAGE : 	MAITRISE D'OEUVRE : LHENRY Architecture 127, rue d'Alco 34 080 Montpellier Tél : 04.67.79.17.70 contact@lhenry-architecture.com		DOCUMENT : Plan du rez-de-jardin	PHASE : PDV	INDICE :	ECHELLE : 1:100
						DATE : 07.04.2022	NUMERO : 01.3.1	

 

PROJET : LE RUC 13/15 Boulevard de Strasbourg - 06400 CANNES	NUMERO : 2113	MAITRISE D'OUVRAGE : 	MAITRISE D'OEUVRE : LHENRY Architecture 127, rue d'Alco 34 080 Montpellier Tél : 04.67.79.17.70 contact@lhenry-architecture.com		DOCUMENT : Plan du rez-de-chaussée	PHASE : PDV	INDICE :	ECHELLE : 1:100
			DATE : 07.04.2022			NUMERO : 01.3.2		

LE RUC
13/15 Boulevard de Strasbourg
- 06400 CANNES

2113




LHENRY Architecture
127, rue d'Alco
34 080 Montpellier
Tél : 04.67.79.17.70
contact@lhenry-architecture.com




Plan du rez-de-chaussée

07.04.2022


01.3.2

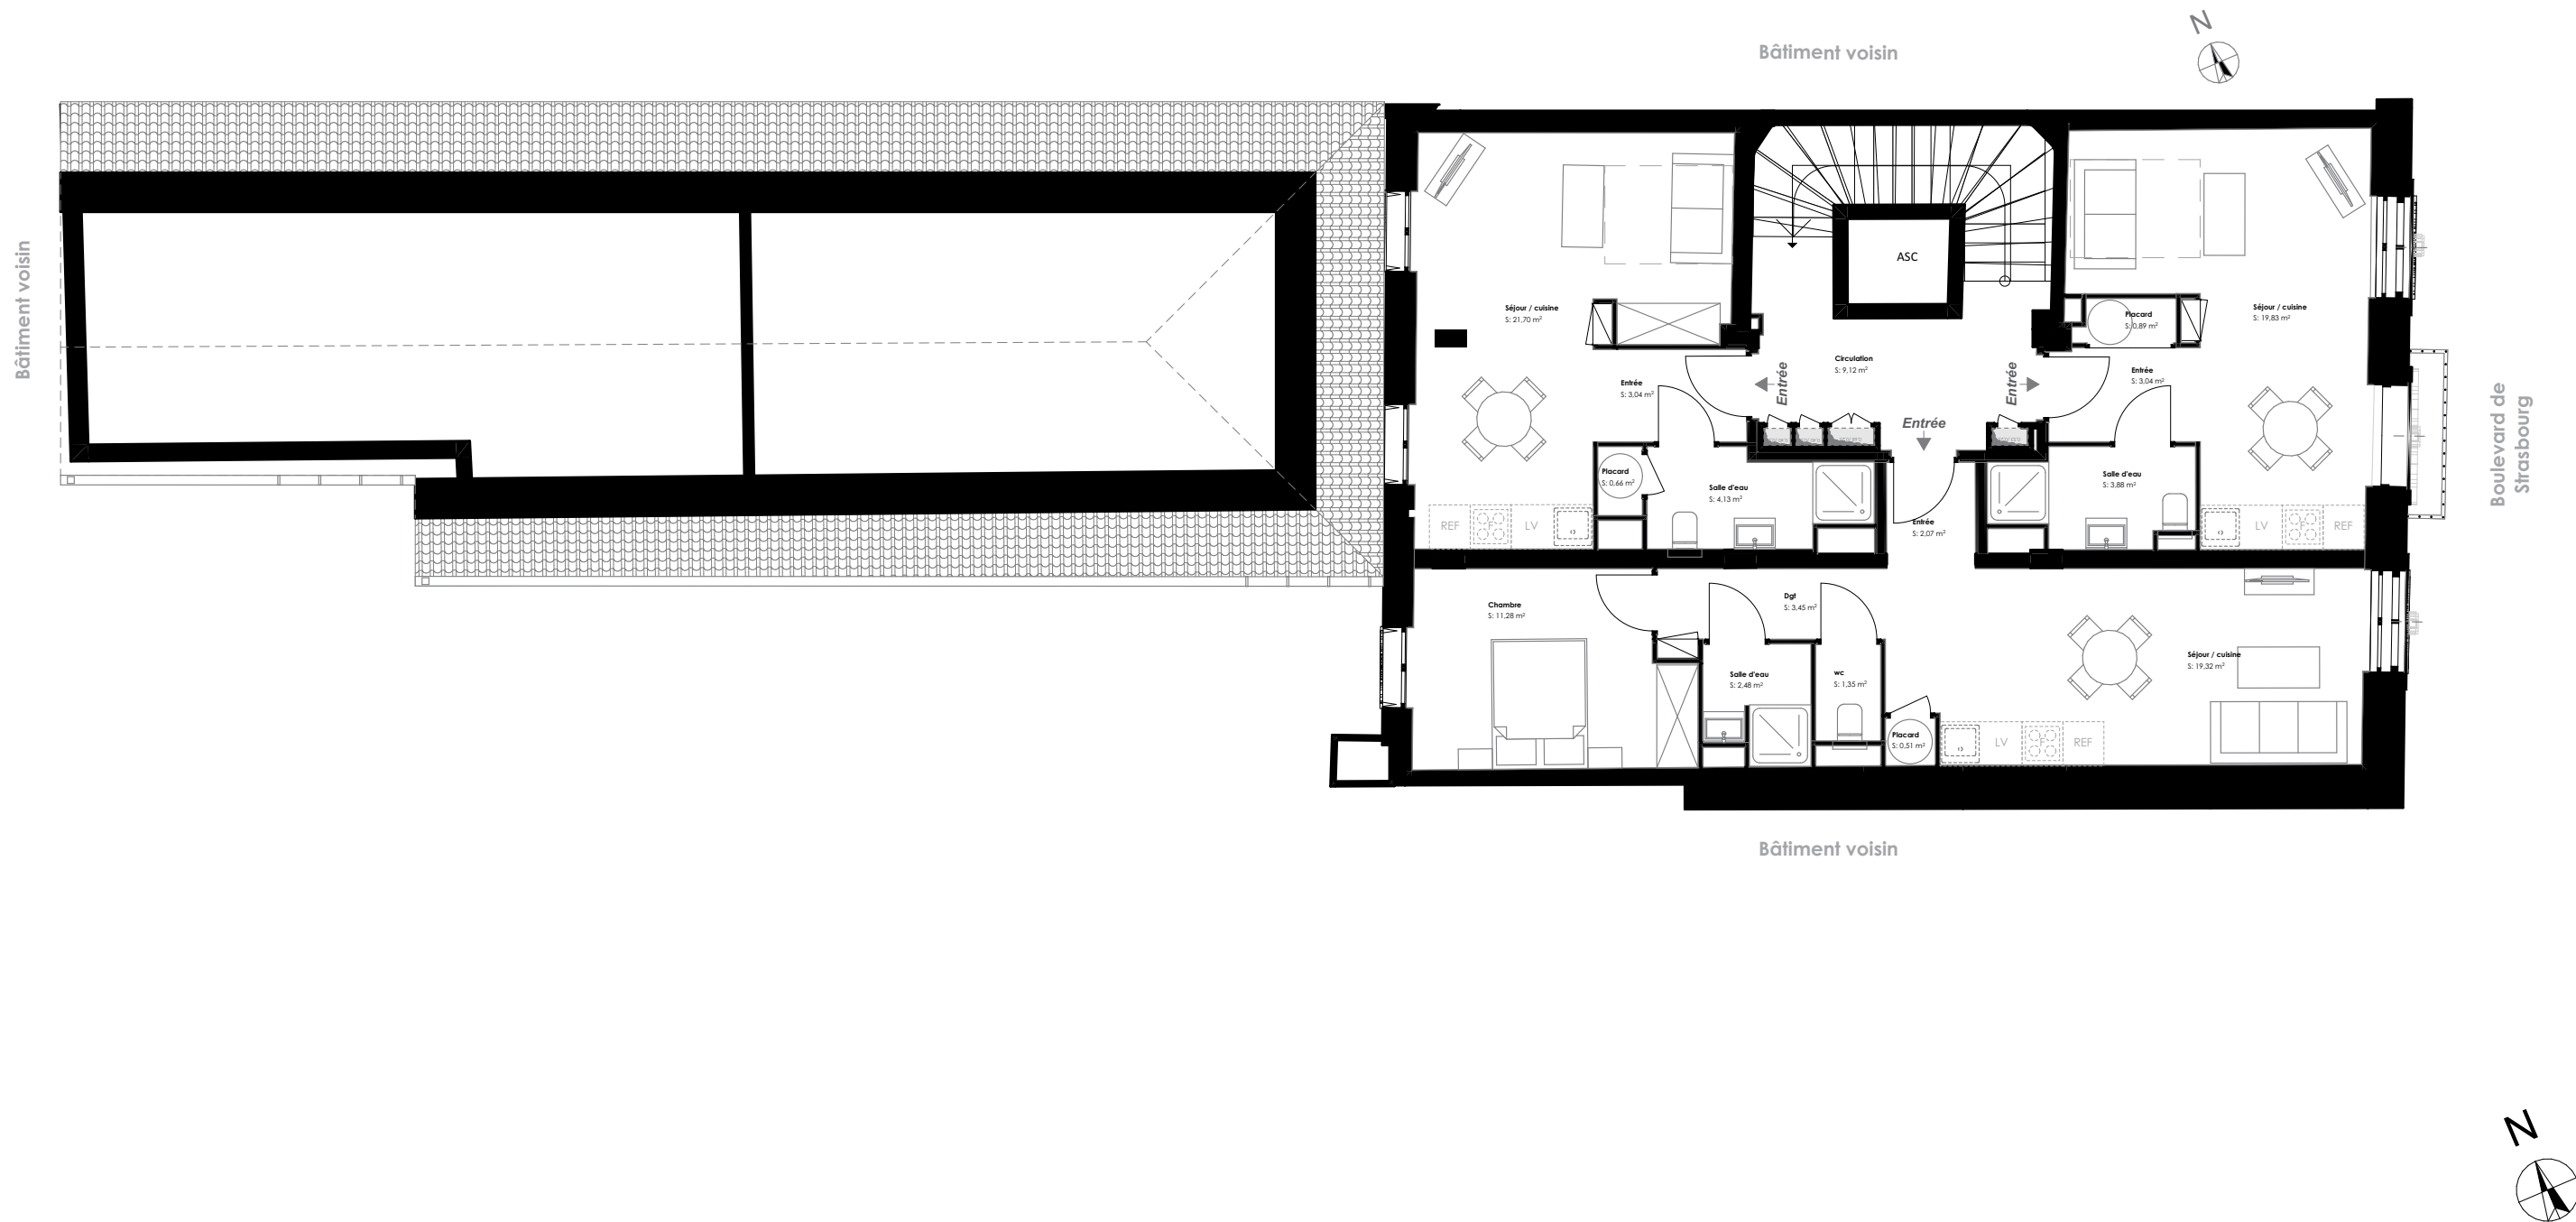


PROJET : LE RUC 13/15 Boulevard de Strasbourg - 06400 CANNES	NUMERO : 2113	MAITRISE D'OUVRAGE : 	MAITRISE D'OEUVRE : LHENRY Architecture 127, rue d'Alco 34 080 Montpellier Tél : 04.67.79.17.70 contact@lhenry-architecture.com		DOCUMENT : Plan du premier étage	PHASE : PDV	INDICE :	ECHELLE : 1:100
						DATE : 07.04.2022	NUMERO : 01.3.3	

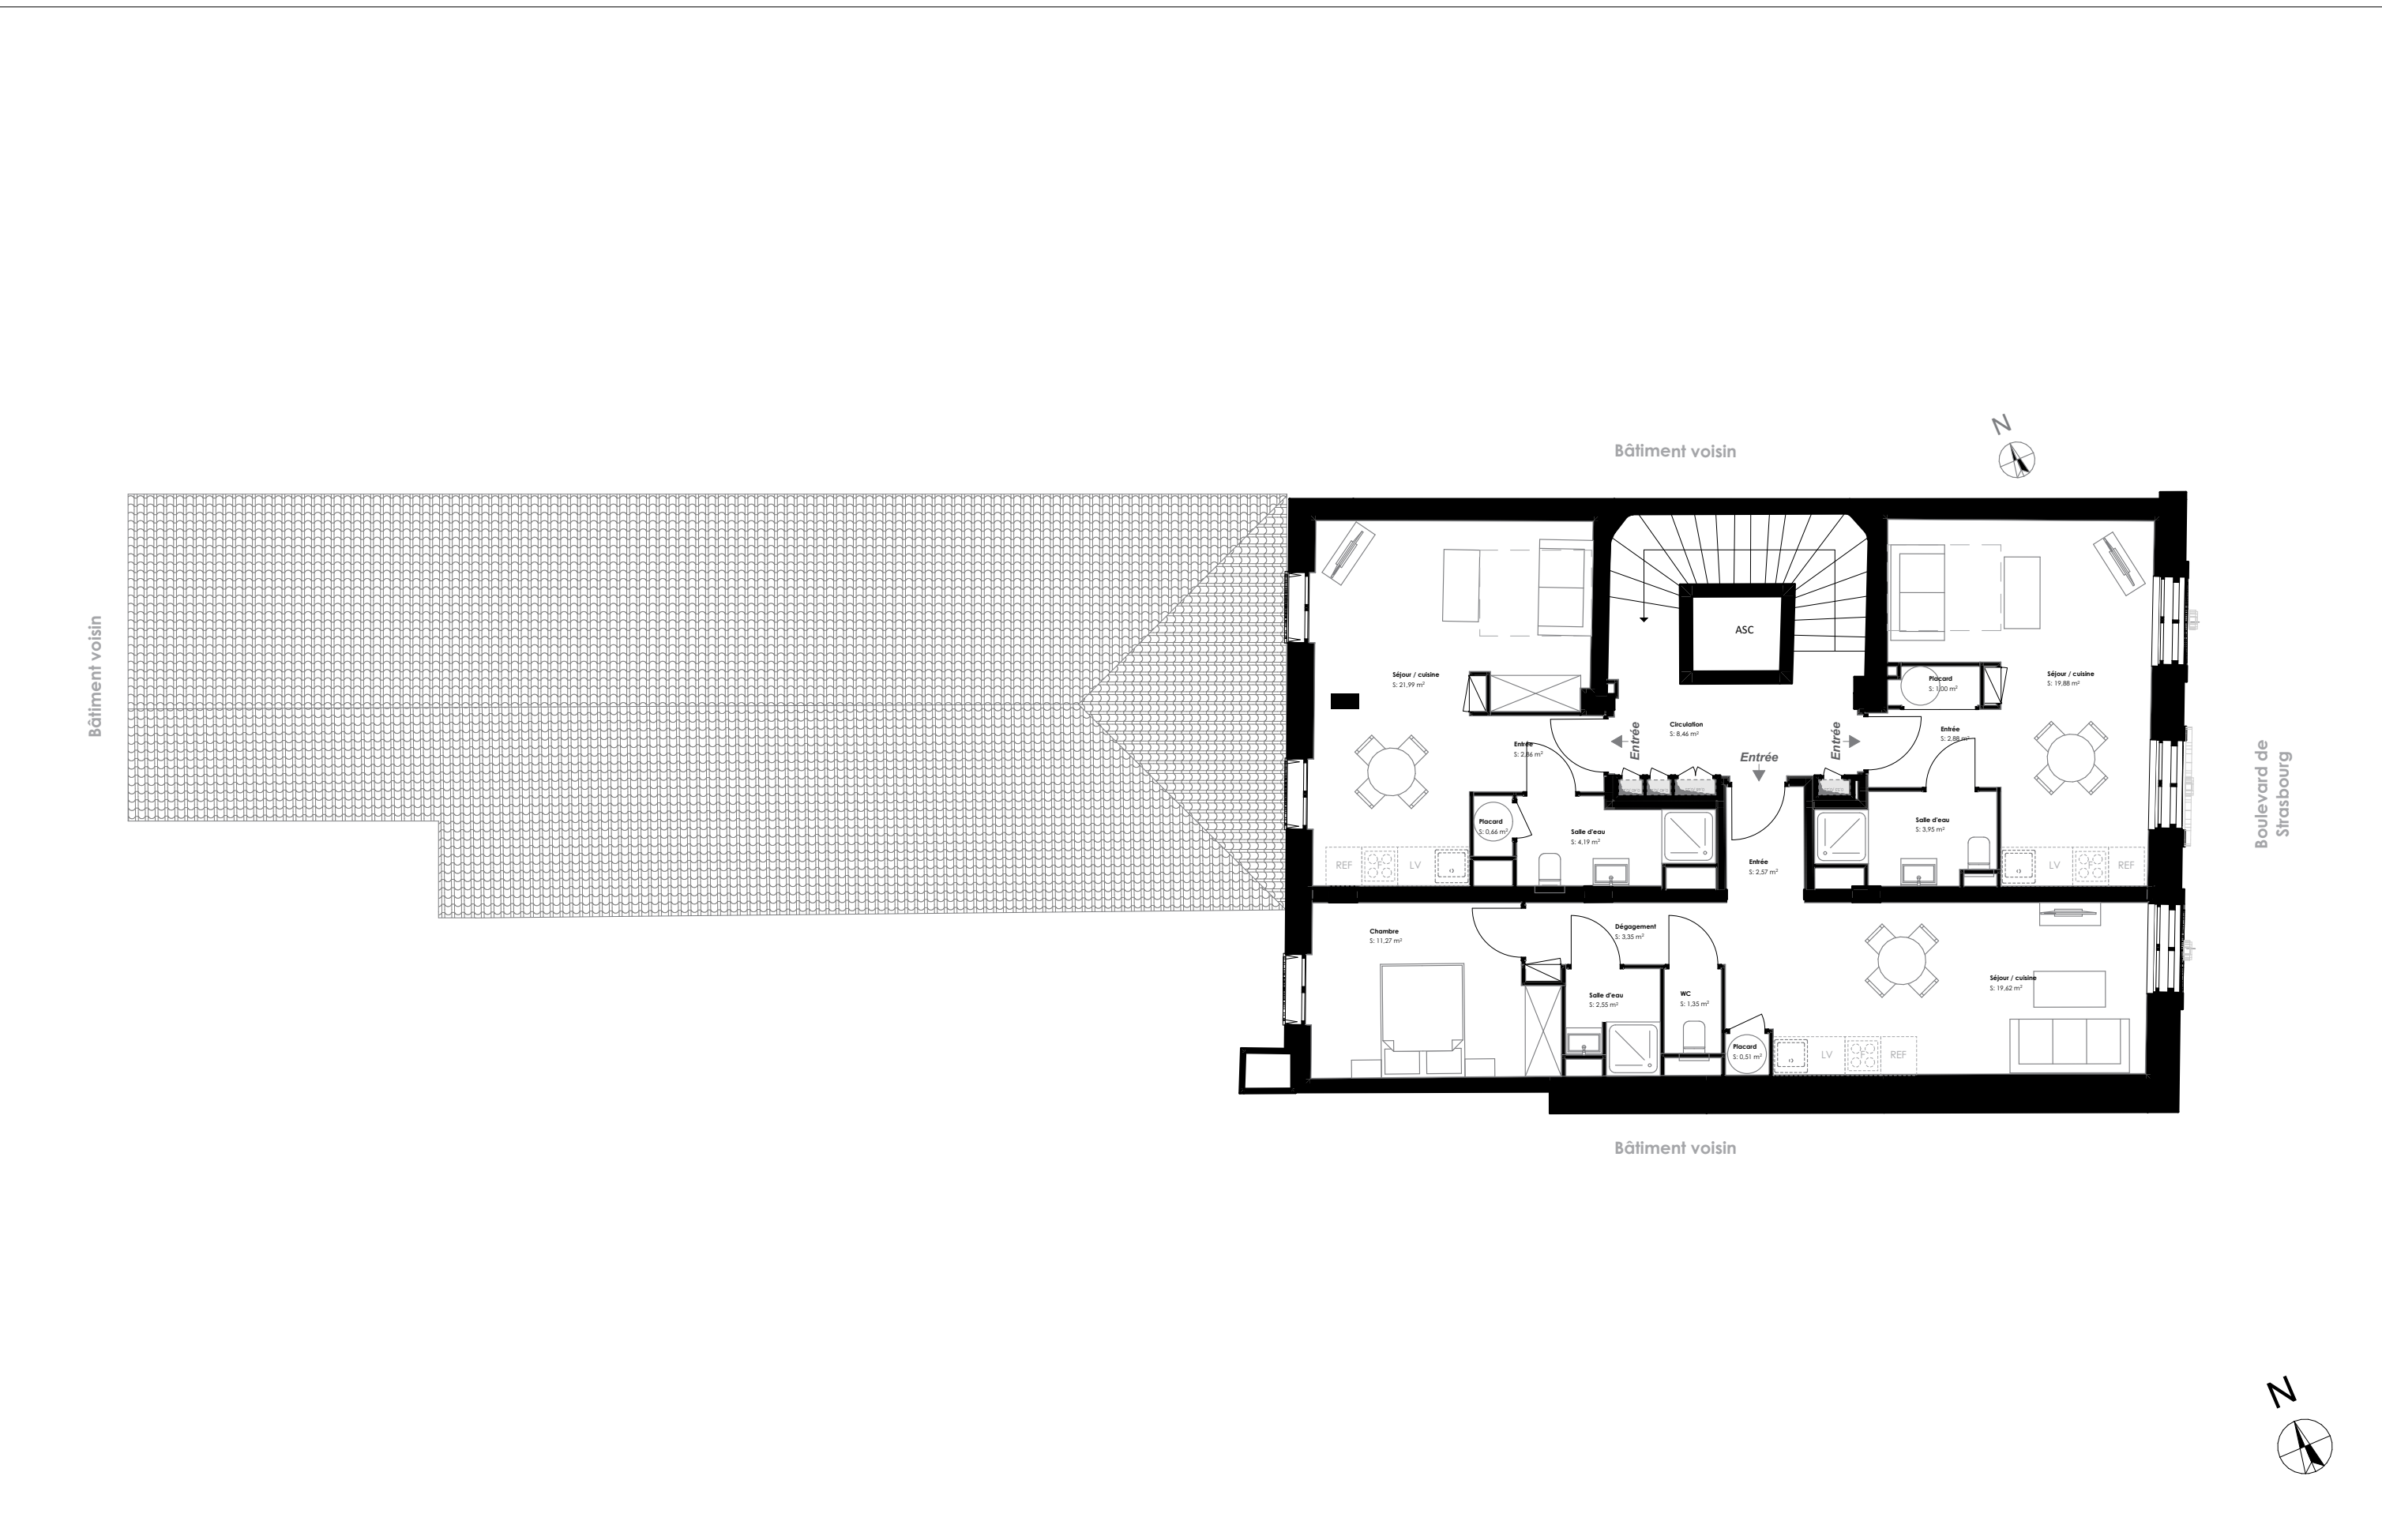


PROJET : LE RUC 13/15 Boulevard de Strasbourg - 06400 CANNES	NUMERO : 2113	MAITRISE D'OUVRAGE : 	MAITRISE D'OEUVRE : LHENRY Architecture 127, rue d'Alco 34 080 Montpellier Tél : 04.67.79.17.70 contact@lhenry-architecture.com		DOCUMENT : Plan du deuxième étage	PHASE : PDV	INDICE :	ECHELLE : 1:100
						DATE : 07.04.2022	NUMERO : 01.3.4	

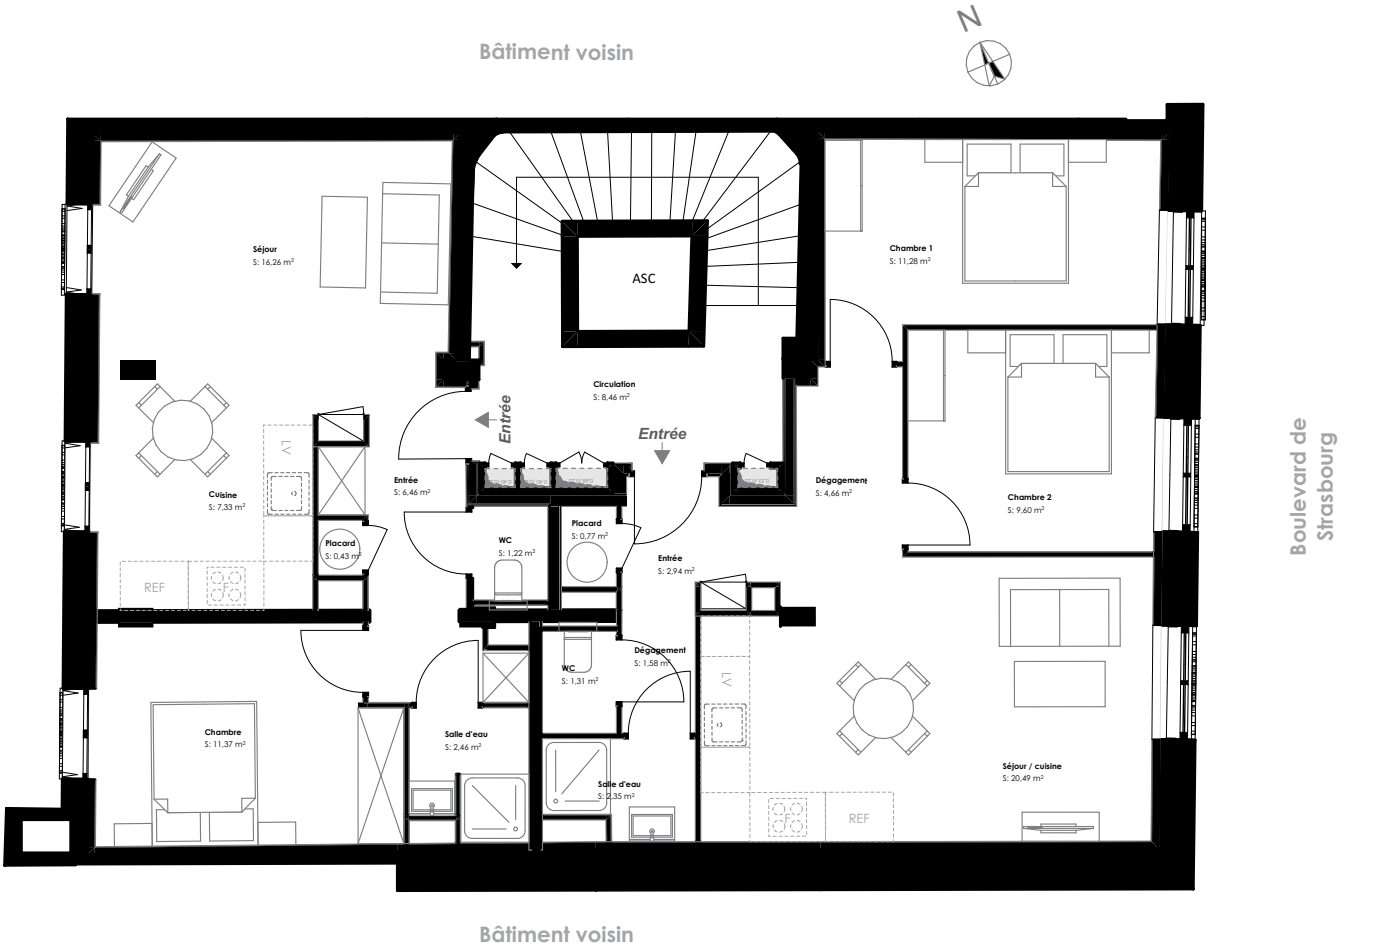

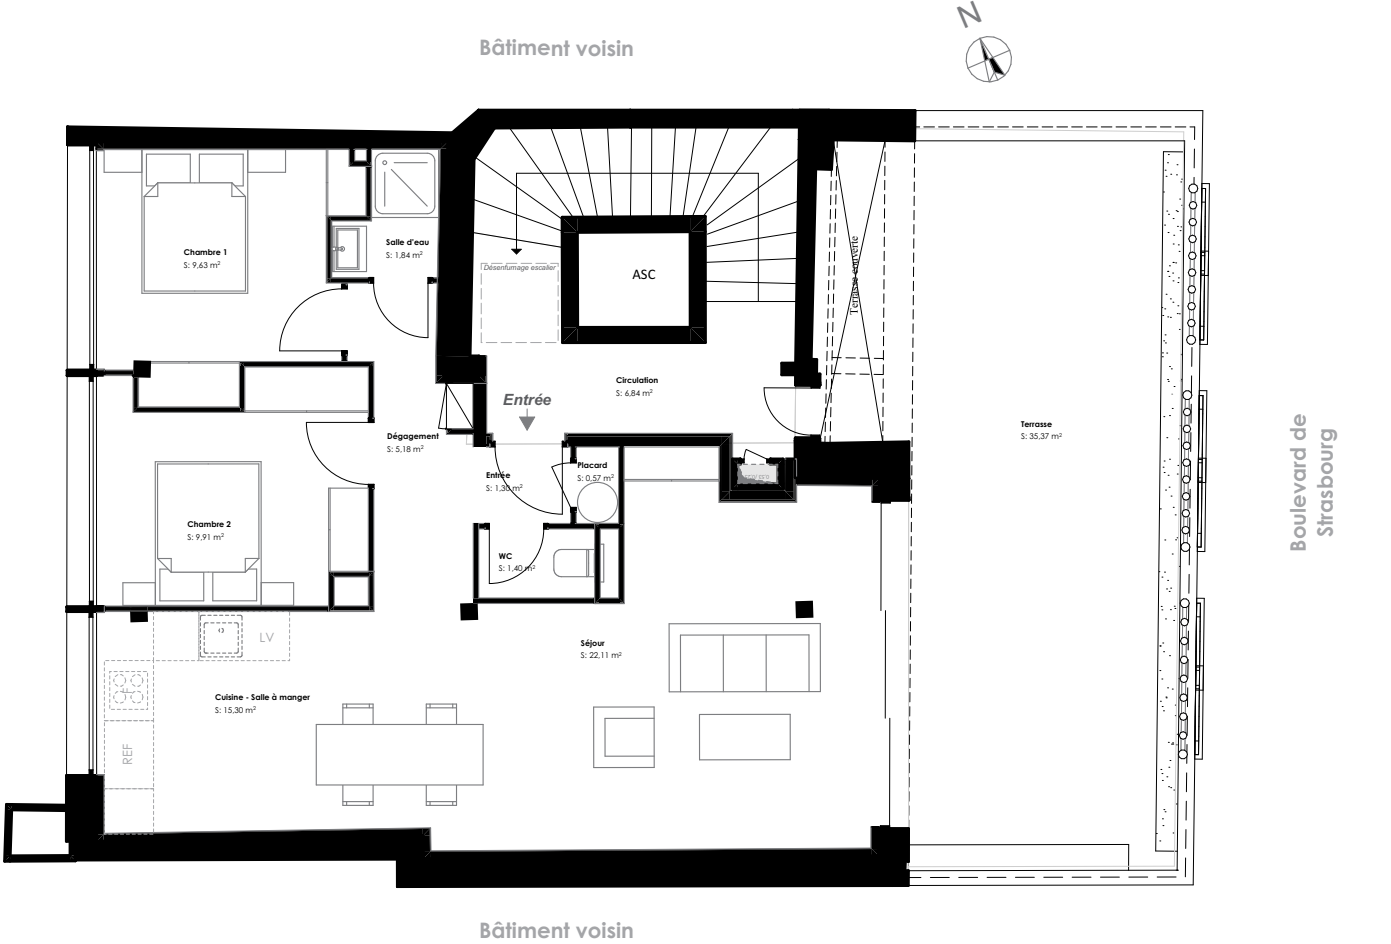

PROJET : LE RUC 13/15 Boulevard de Strasbourg - 06400 CANNES	NUMERO : 2113	MAITRISE D'OUVRAGE : 	MAITRISE D'OEUVRE : LHENRY Architecture 127, rue d'Alco 34 080 Montpellier Tél : 04.67.79.17.70 contact@lhenry-architecture.com		DOCUMENT : Plan du quatrième étage	PHASE : PDV	INDICE :	ECHELLE : 1:100
			DATE : 07.04.2022			NUMERO : 01.3.6		

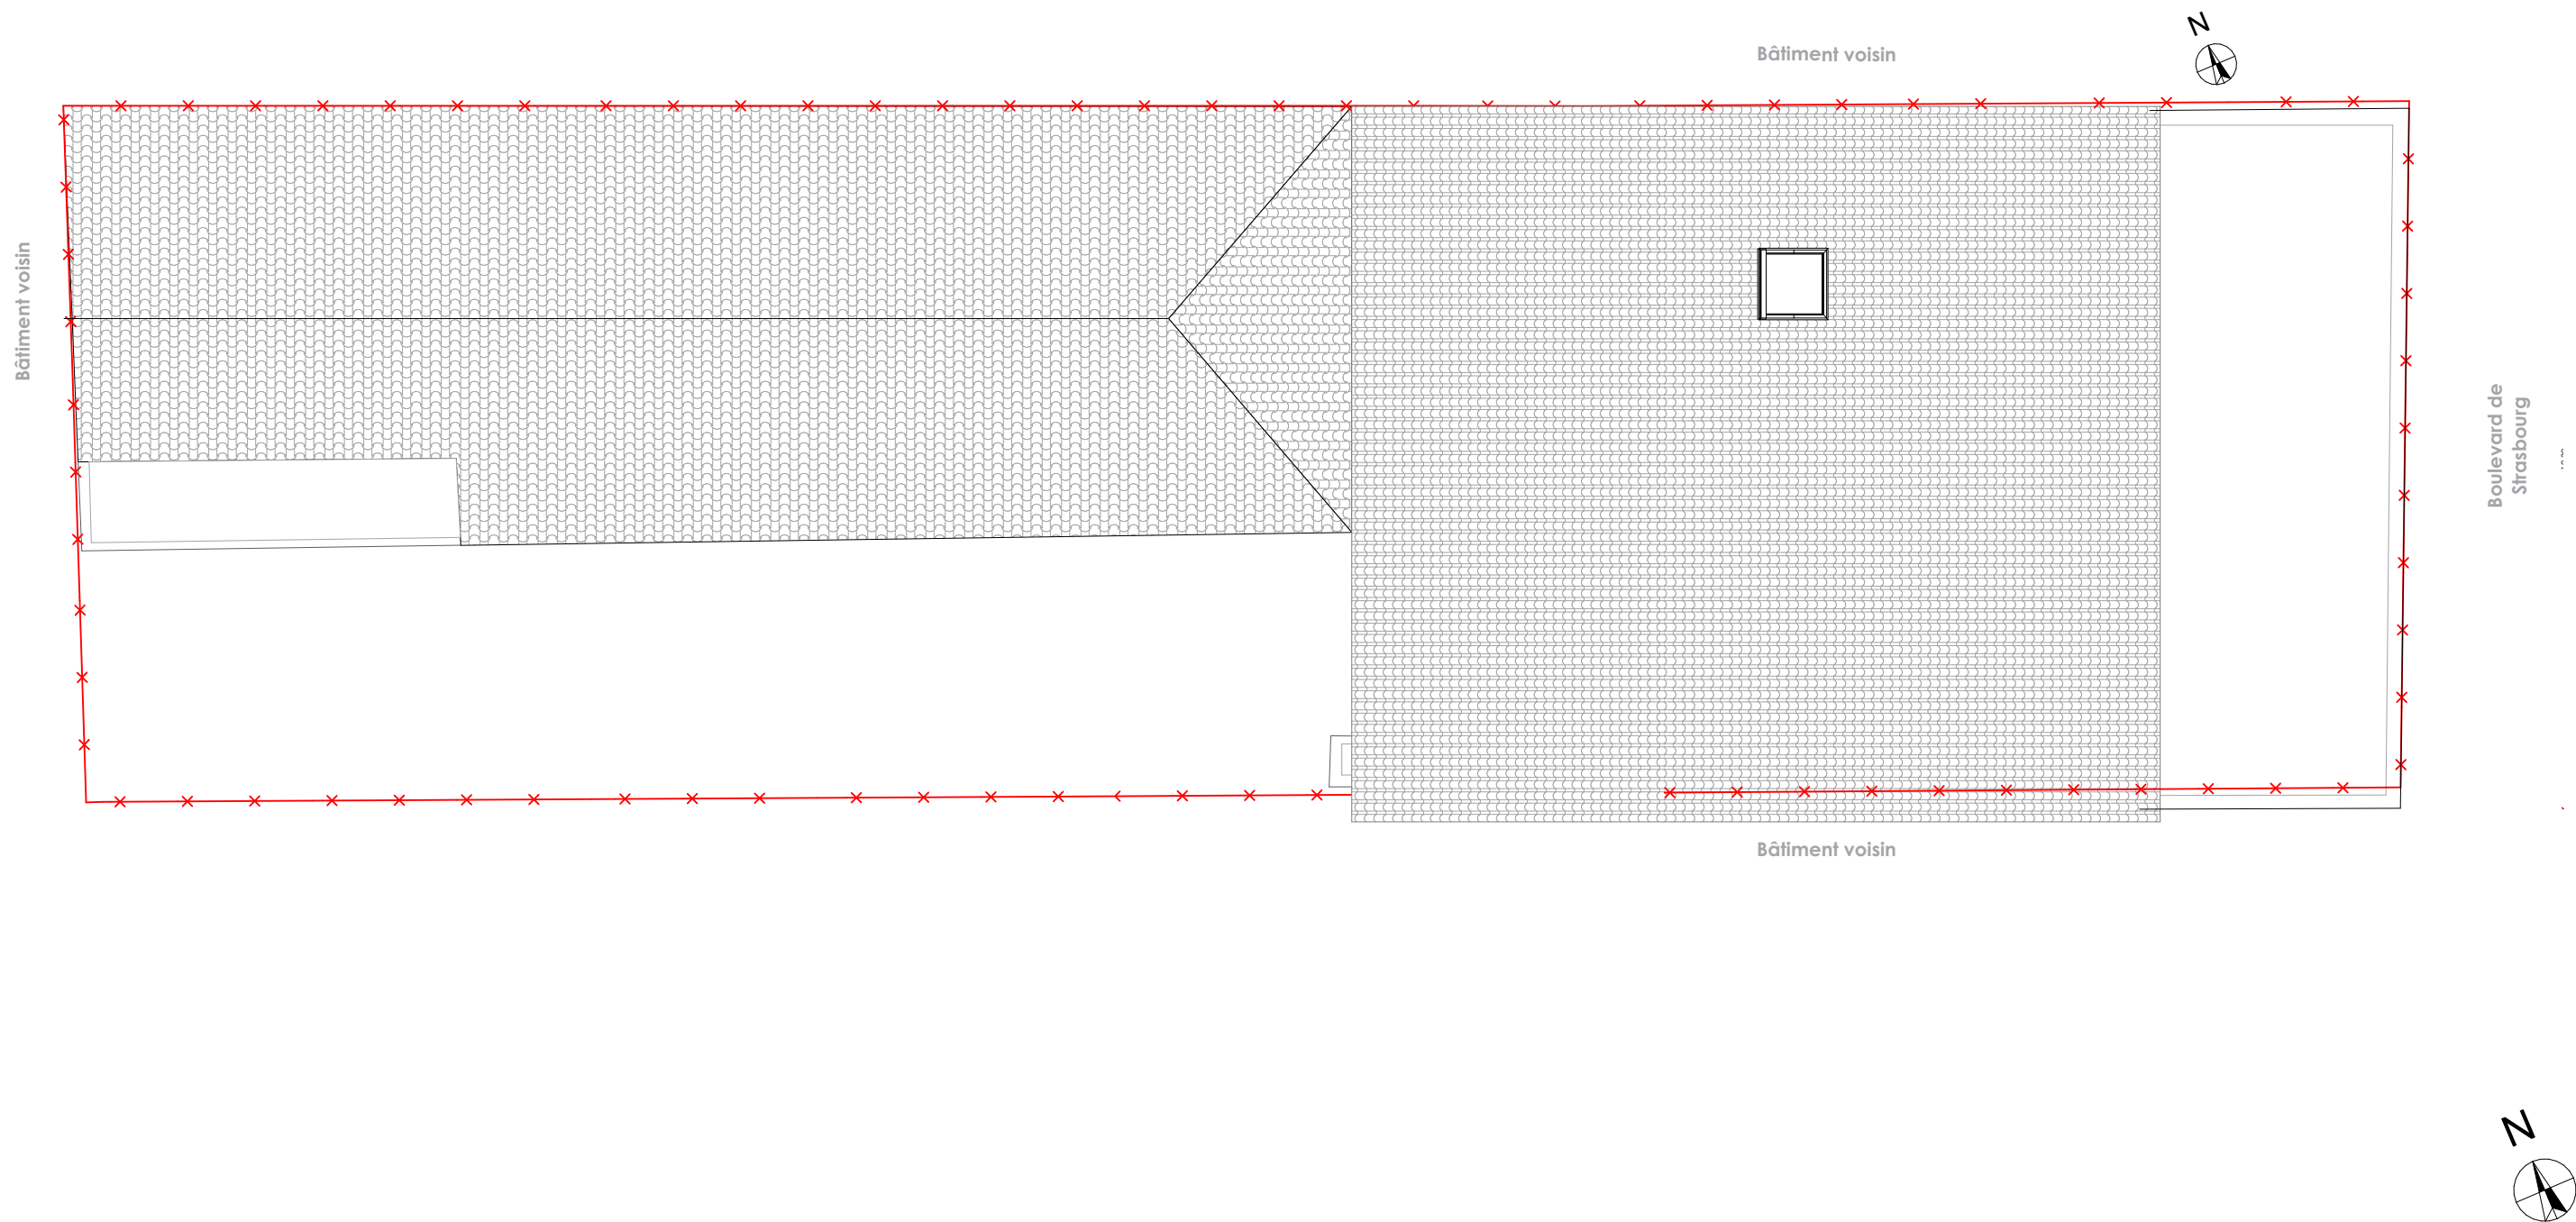

PROJET : LE RUC 13/15 Boulevard de Strasbourg - 06400 CANNES	NUMERO : 2113	MAITRISE D'OUVRAGE : 	MAITRISE D'OEUVRE : LHENRY Architecture 127, rue d'Alco 34 080 Montpellier Tél : 04.67.79.17.70 contact@lhenry-architecture.com 	DOCUMENT : Plan de toiture	PHASE : PDV	INDICE :	ECHELLE : 1:100
	DATE : 07.04.2022				NUMERO : 01.3.7		