
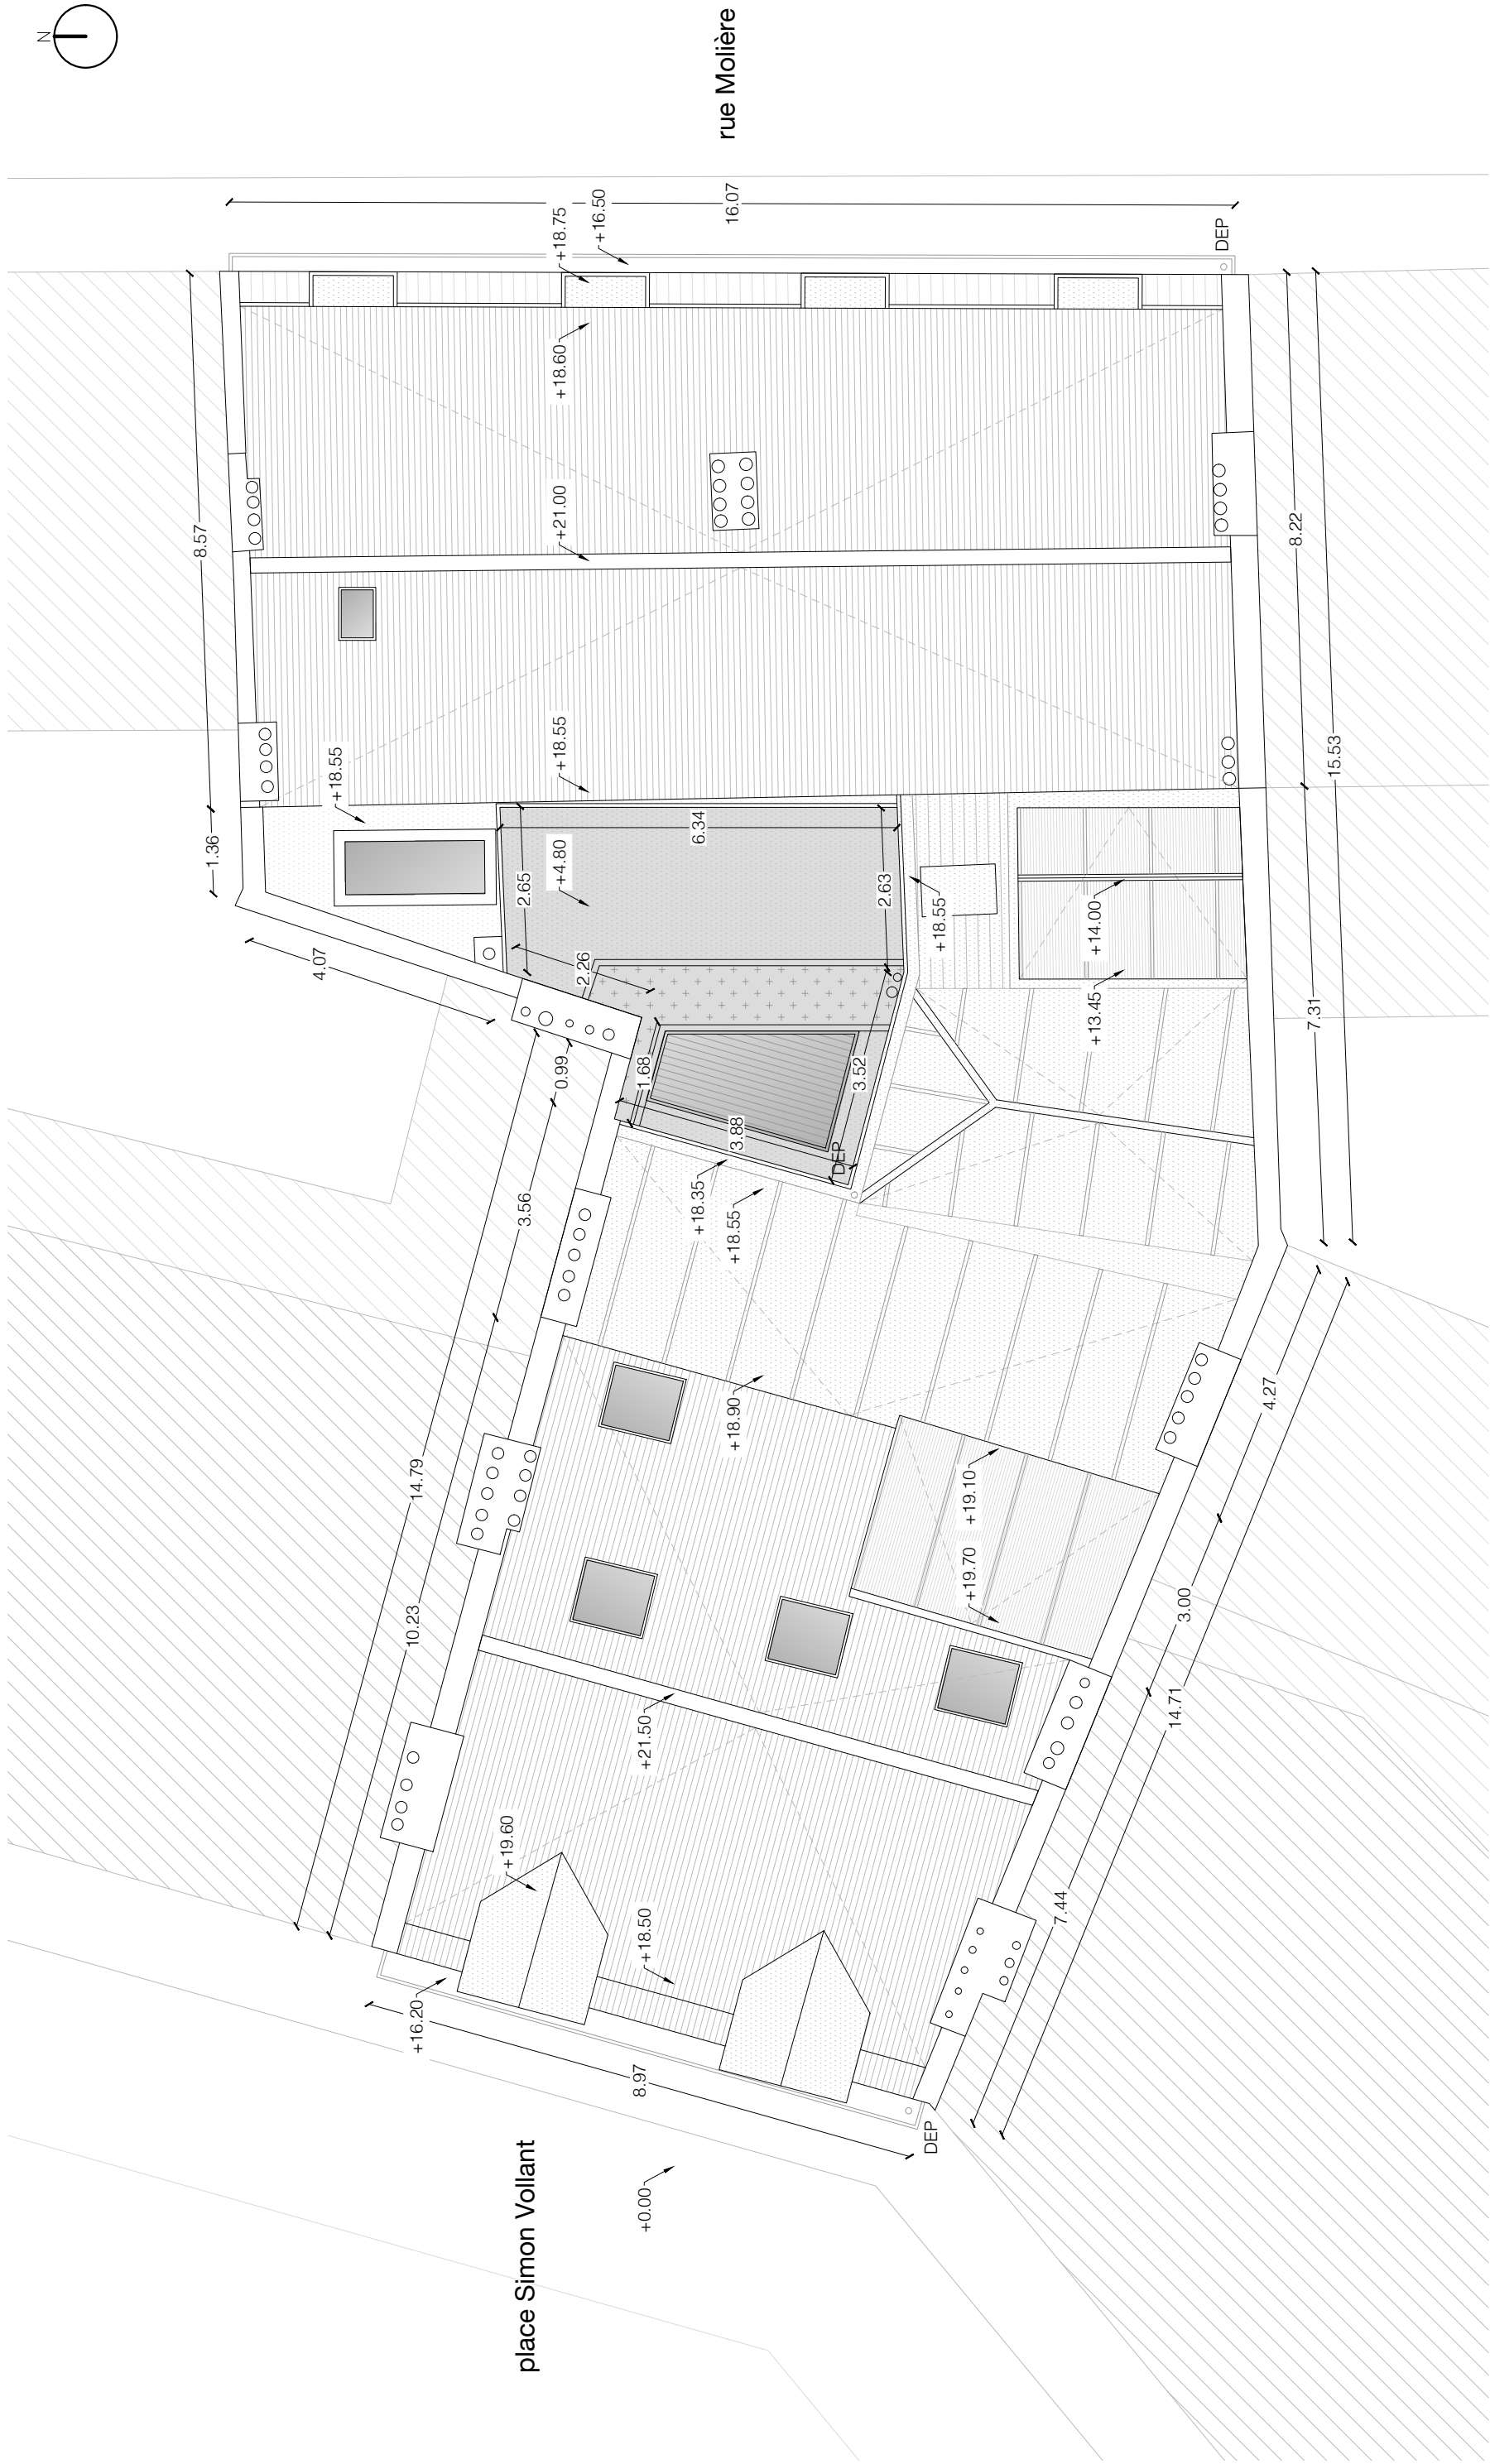


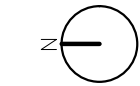

MOZART INVESTISSEMENT
Rénovation du clos-couvert
d'un immeuble
13 place Simon Vollant
Lille / 59000

Phase : DPC ind.B
Document : DP2 - Plan de masse
Etat existant
Echelle : 1/100
Date : 24/04/2025

Scratch Architecture
T—0362522625
contact@scratcharchitecture.fr
20 ter. rue Roure
Lambersart / 59130

SCRATCH
ARCHITECTURE