



SOLINE


5 chemin du catupolan
69 120 VAULX-EN-VELIN

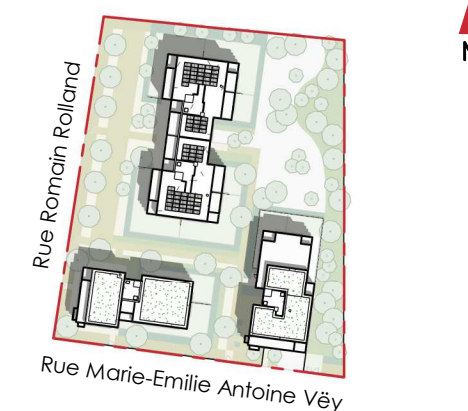

PLAN MASSE

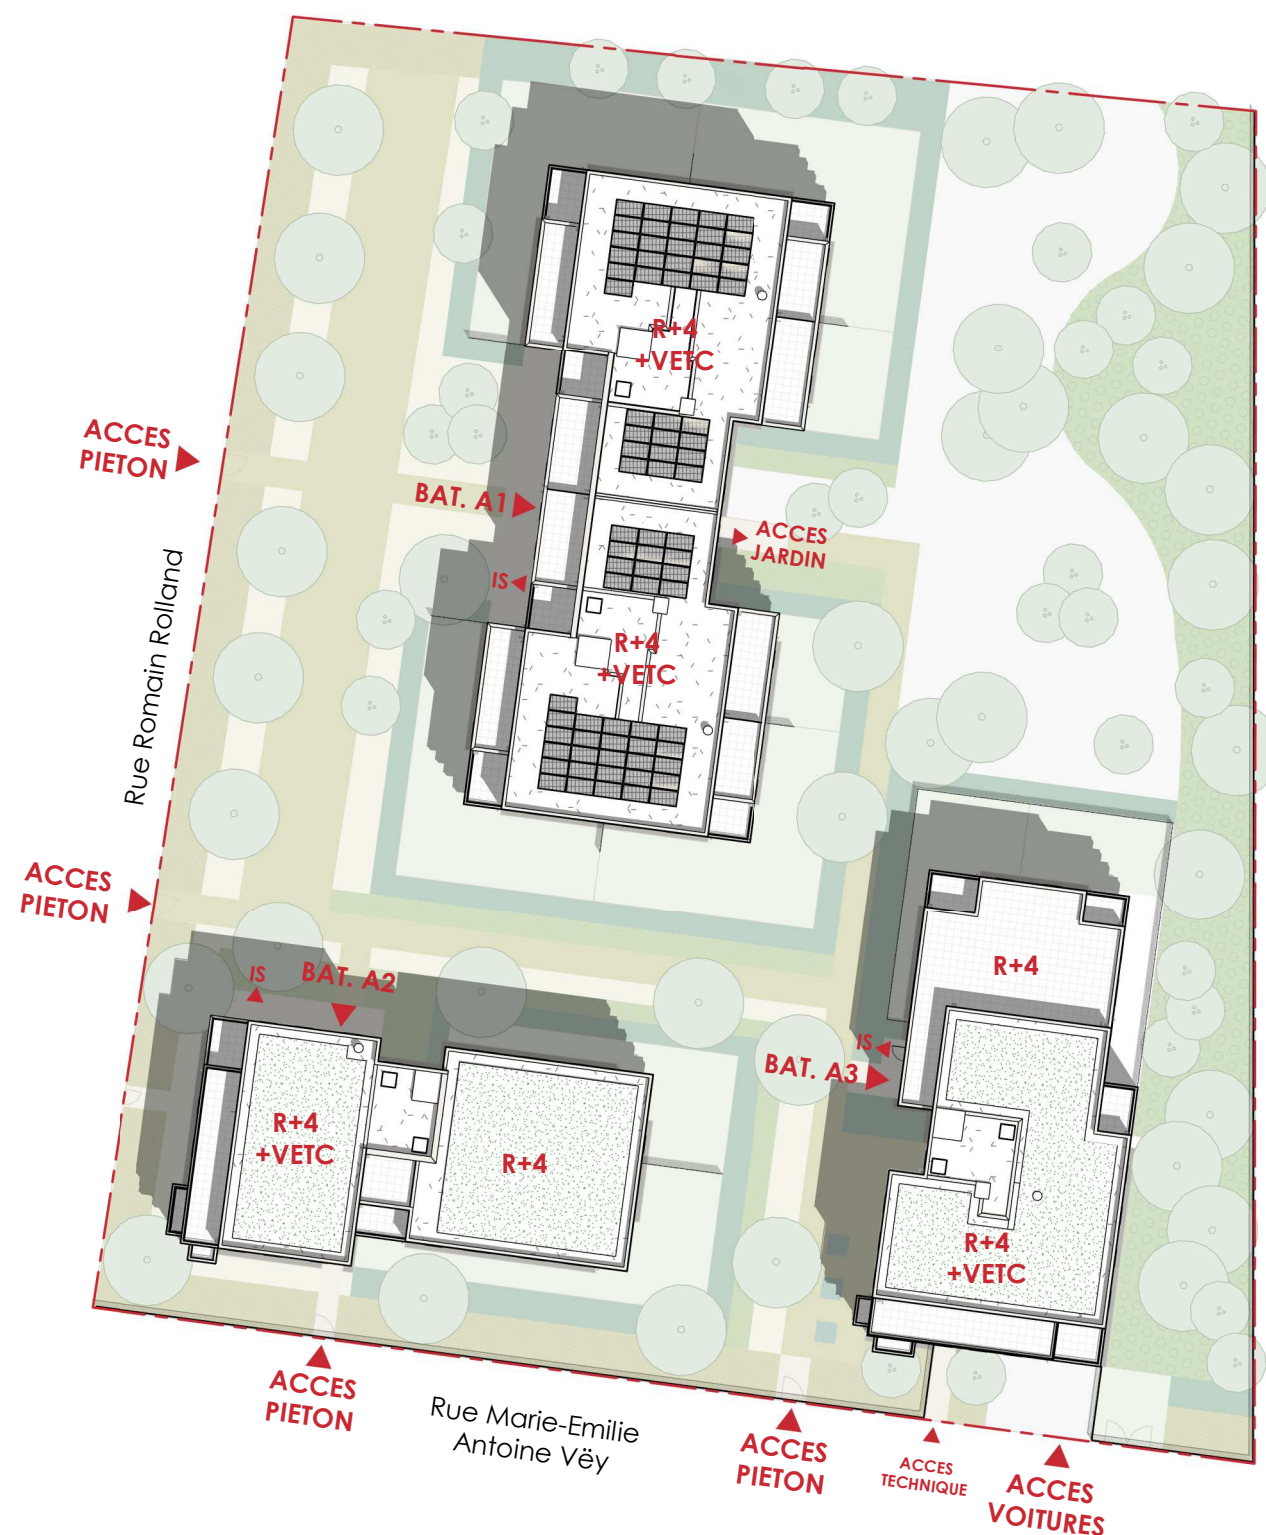

Échelle 1/500^e sur A3

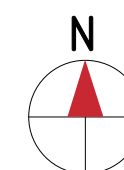

Nota :

Des modifications sont susceptibles d'être apportées à ce plan en fonction des nécessités techniques de la réalisation, tant en ce qui concerne les dimensions libres, que l'équipement à l'intérieur comme à l'extérieur.
Les surfaces, les côtes et les hauteurs sous plafond indiquées sont approximatives. Les retombées, les soffites, les faux plafonds, ainsi que l'emplacement des équipements sanitaires ne sont pas tous figurés ou le sont à titre indicatif.
Les emplacements dévolus aux équipements ménagers et ceux liés au lavage du linge sont représentés sur le plan de vente en correspondance avec les différents raccordements nécessaires en électricité et en eau, aucun de ces éléments n'est fourni, suivant descriptif. Il en est de même pour le mobilier qui est dessiné à titre indicatif mais n'est pas fourni. Les surfaces des placards sont comprises dans la surface de la pièce principale concernée.

Date 10.12.2025 Indice B



nexity
LA VIE
IMMOBILIERE

AnaHome
IMMOBILIER