


LEGENDE


- Gazon
- Béton balayé
- Enrobé
- Revêtement végétalisé perméable
- Revêtement en résine - accès PMR
- Bâtiments
- Toitures terrasses non accessibles
- Toiture métallique - Local Vélo
- Arbres conservés
- Arbres projetés
- Arbres abattus
- Niveau terrain naturel
- Niveau terrain projet
- Limite du terrain

±0,00 = 24,00 m NGF

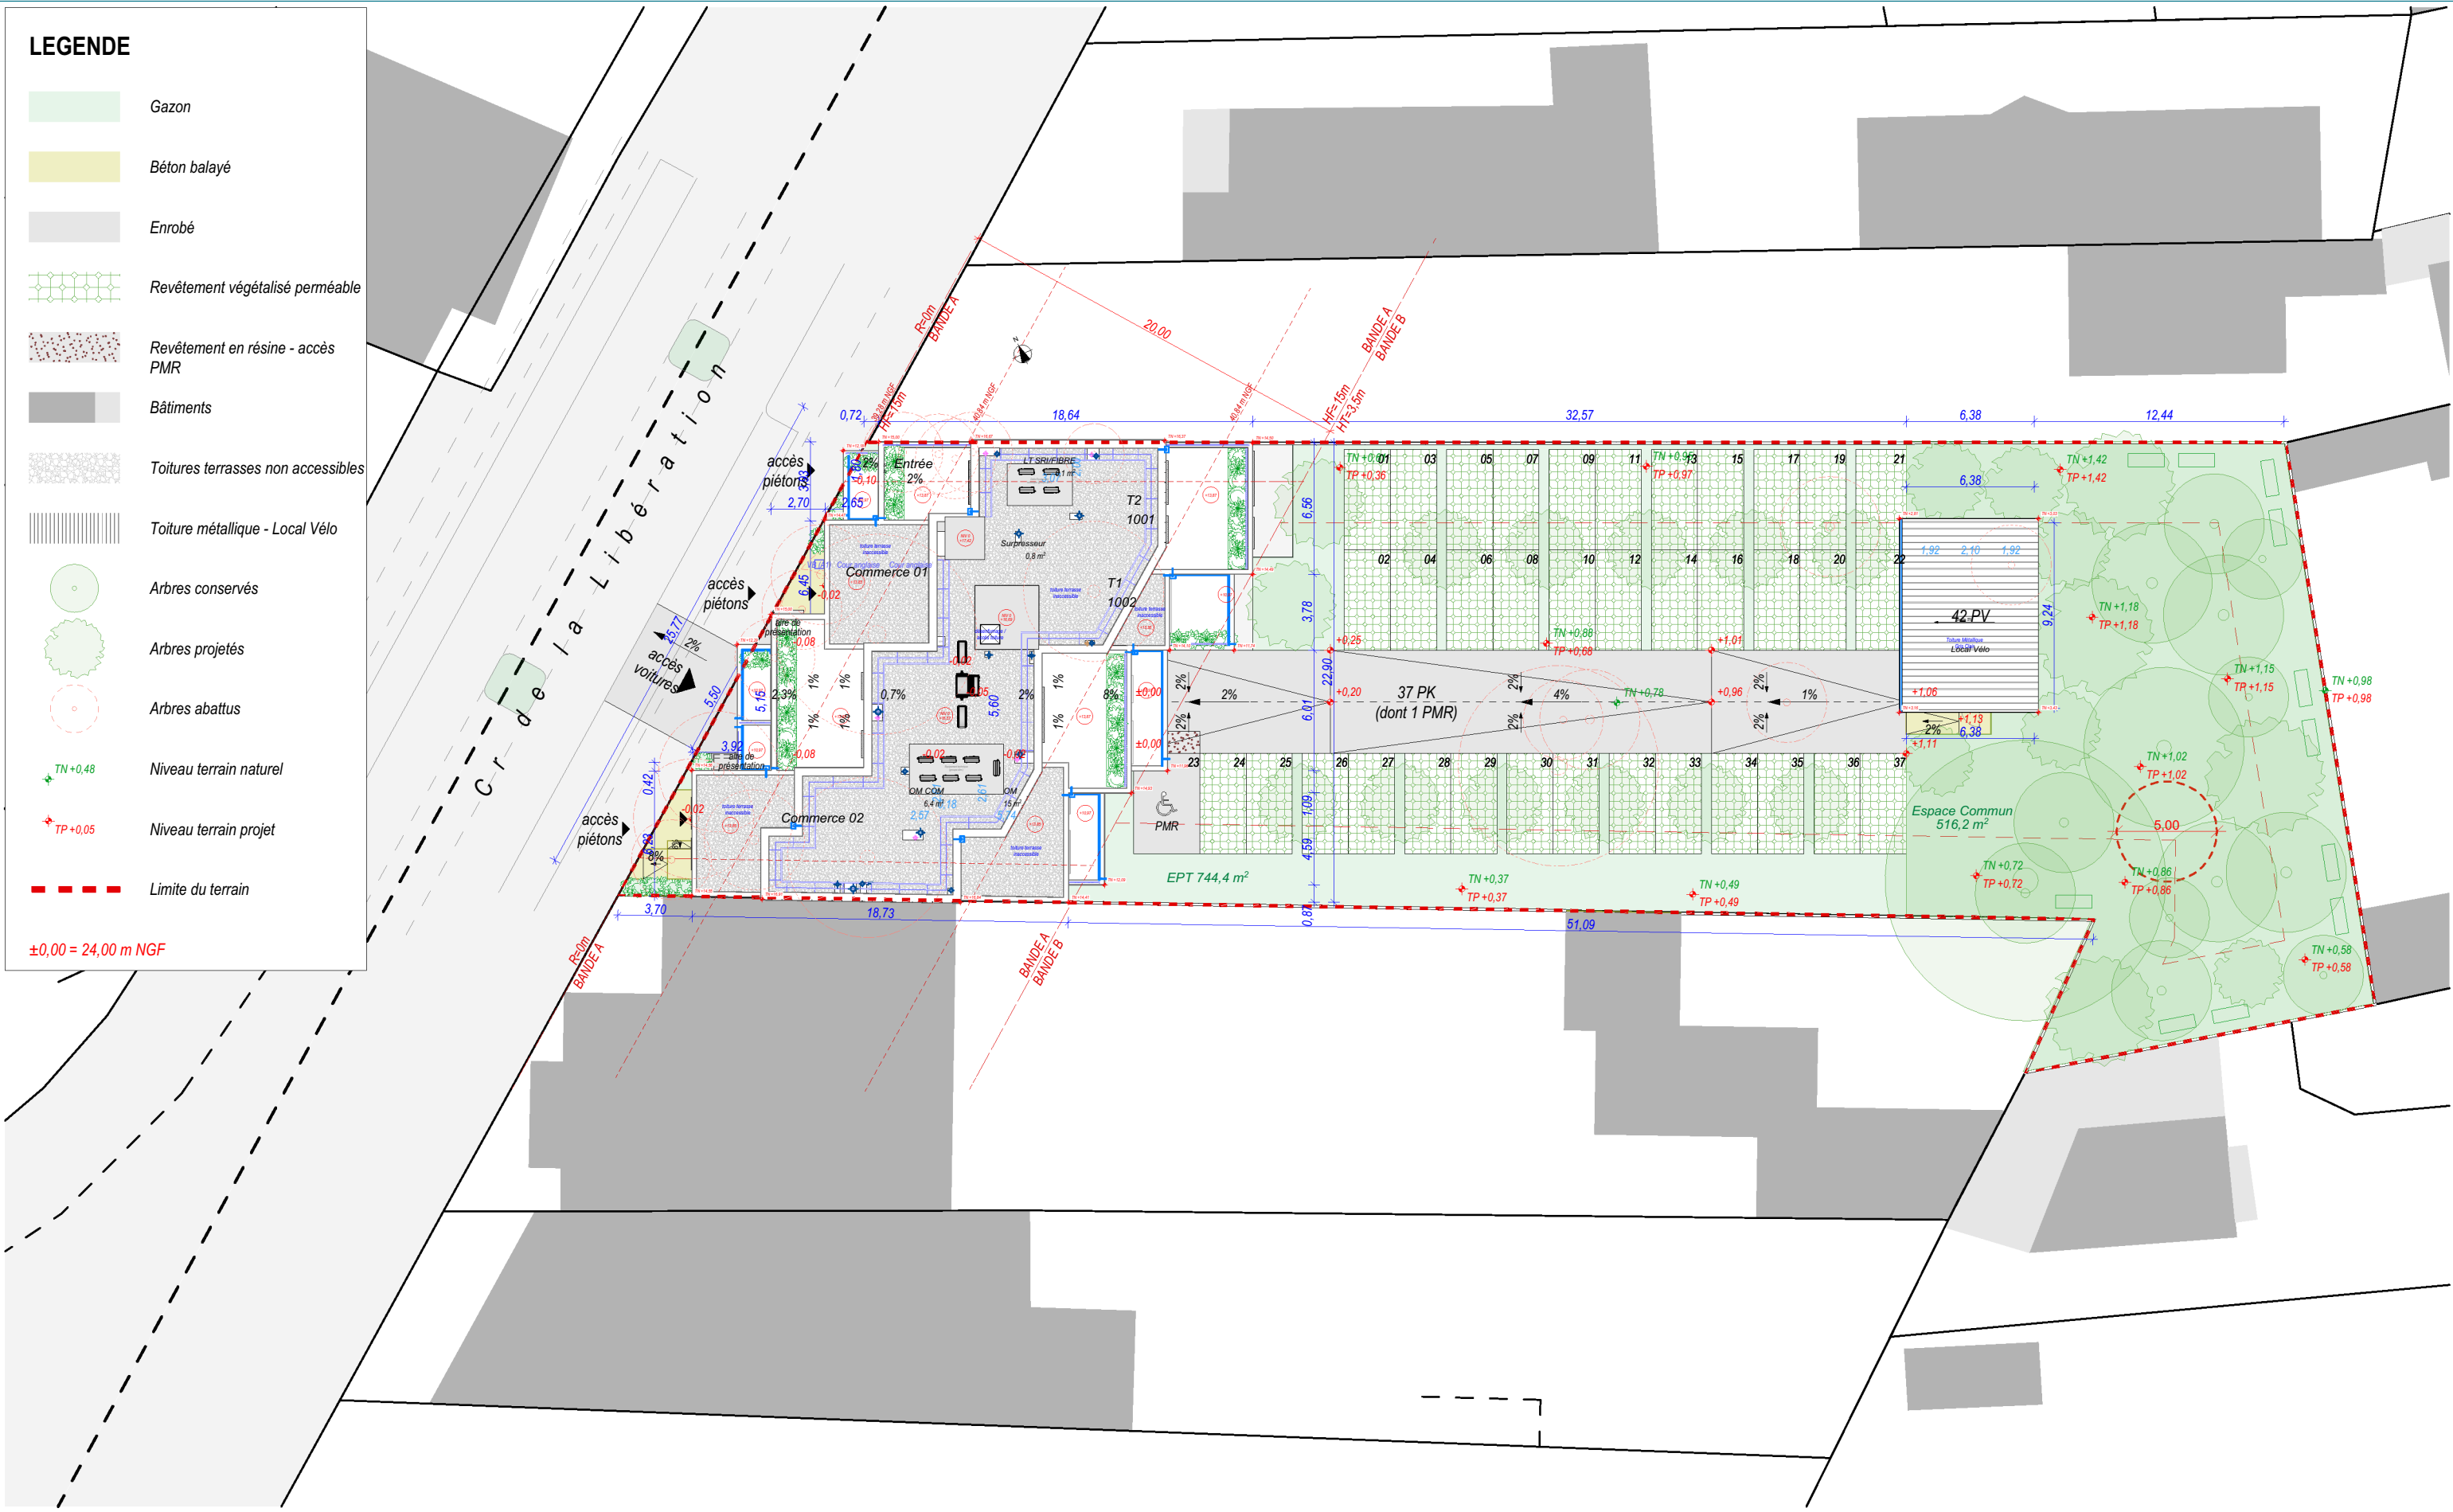

Plan de Masse Projet Zoom

1:300

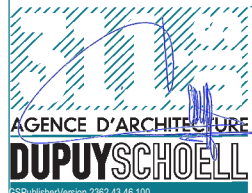

311 bis, cours de la Libération
33 400 TALENCE
AGENCE D'ARCHITECTURE
Tél. : 05 56 80 70 43
Fax : 05 56 04 07 60

MAÎTRE D'OUVRAGE
NEXITY IR PROGRAMMES AQUITAINE
50 rue de la Garonne
33100 BORDEAUX

PHASE
Permis de
Construire

Plan de Masse Projet Zoom

N° AFFAIRE
20241003

DATE
29/12/2025

ECHELLE
1:300

INDICE
A

PC 02-3

Les présents plans sont exclusivement destinés à la demande de permis de construire. Ils ne sont pas des plans d'exécution et ne peuvent en aucun cas servir à la réalisation de la construction.