


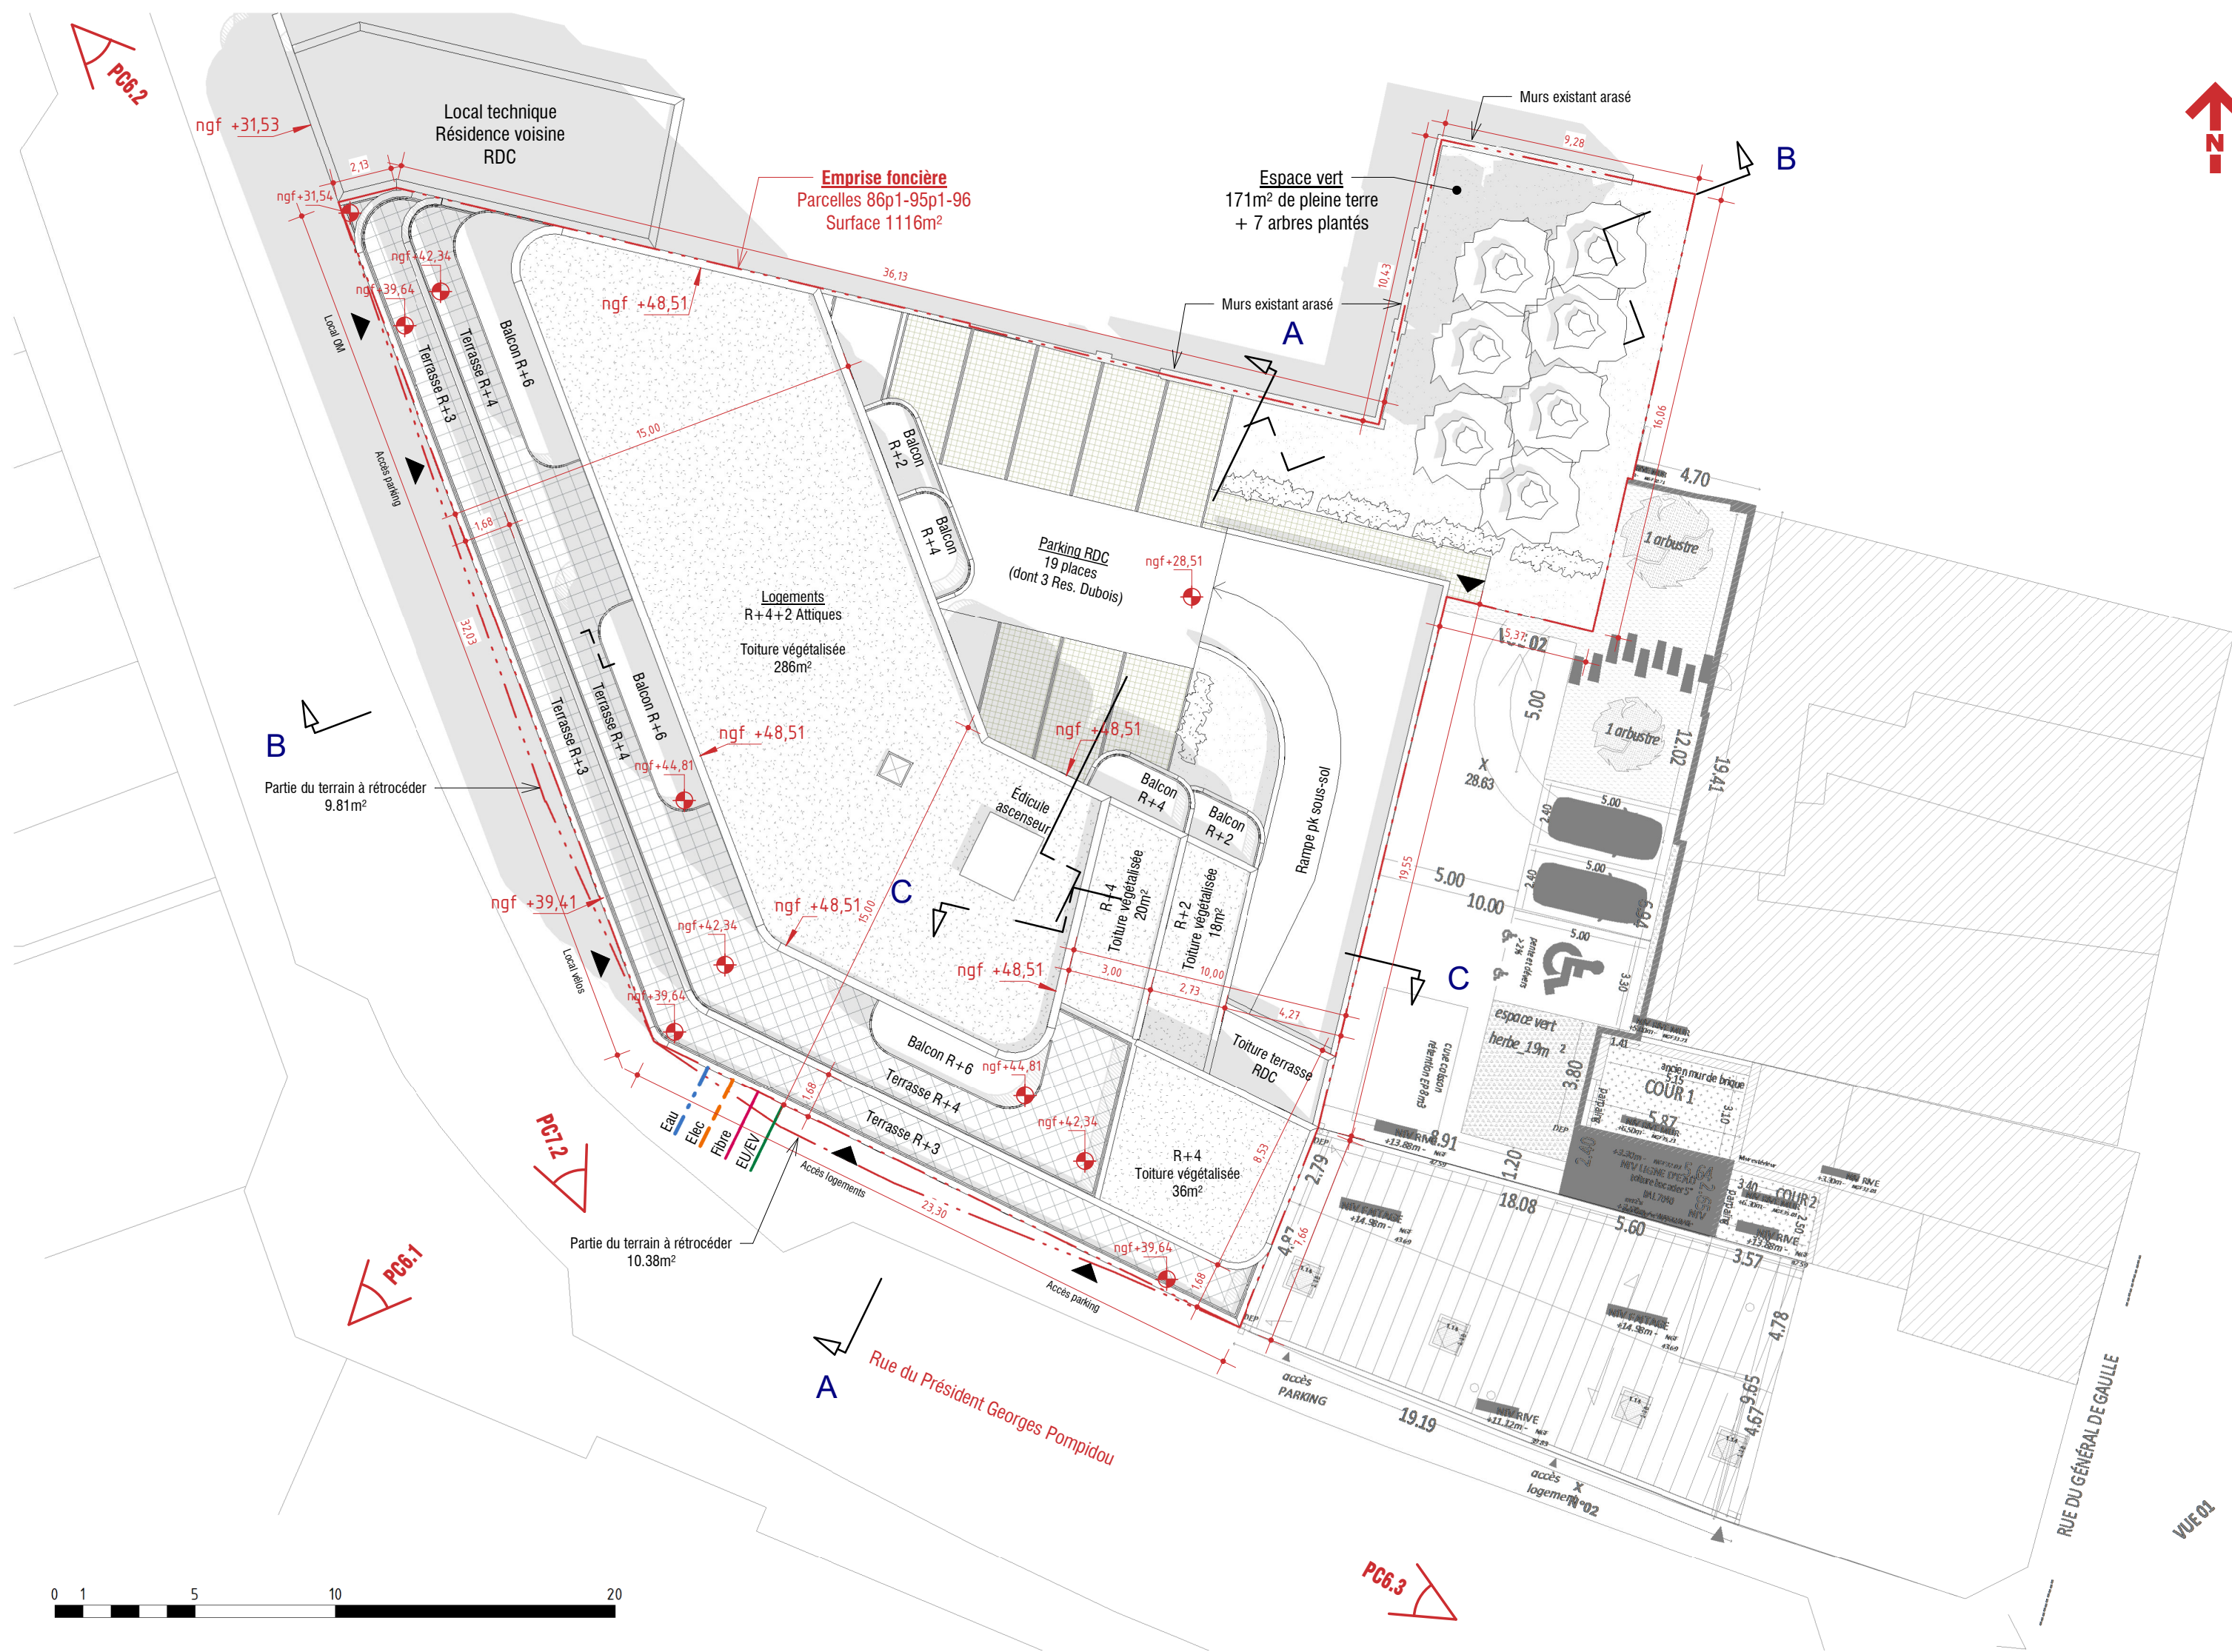

Maître d'ouvrage

Vinci Immobilier

635, rue Chaude Rivière | 59031 Lille Cedex
T: 03 20 88 48 87
Anass.ELKOUODRI@vinci-immobilier.com

Projet

Construction de 40 logements collectifs

10-14-19 Rue du Président Georges Pompidou
59110 La Madeleine

Emetteur

P.L. Carlier

Affaire N°

25060

Phase

PC

Type

architecture

Echelle

1 : 200

Date

04/03/2026

Plan de masse (complétude Juin 2026)

N° plan

PC2.3