



Rue de la Cour du Recteur


Avenue LEPIC

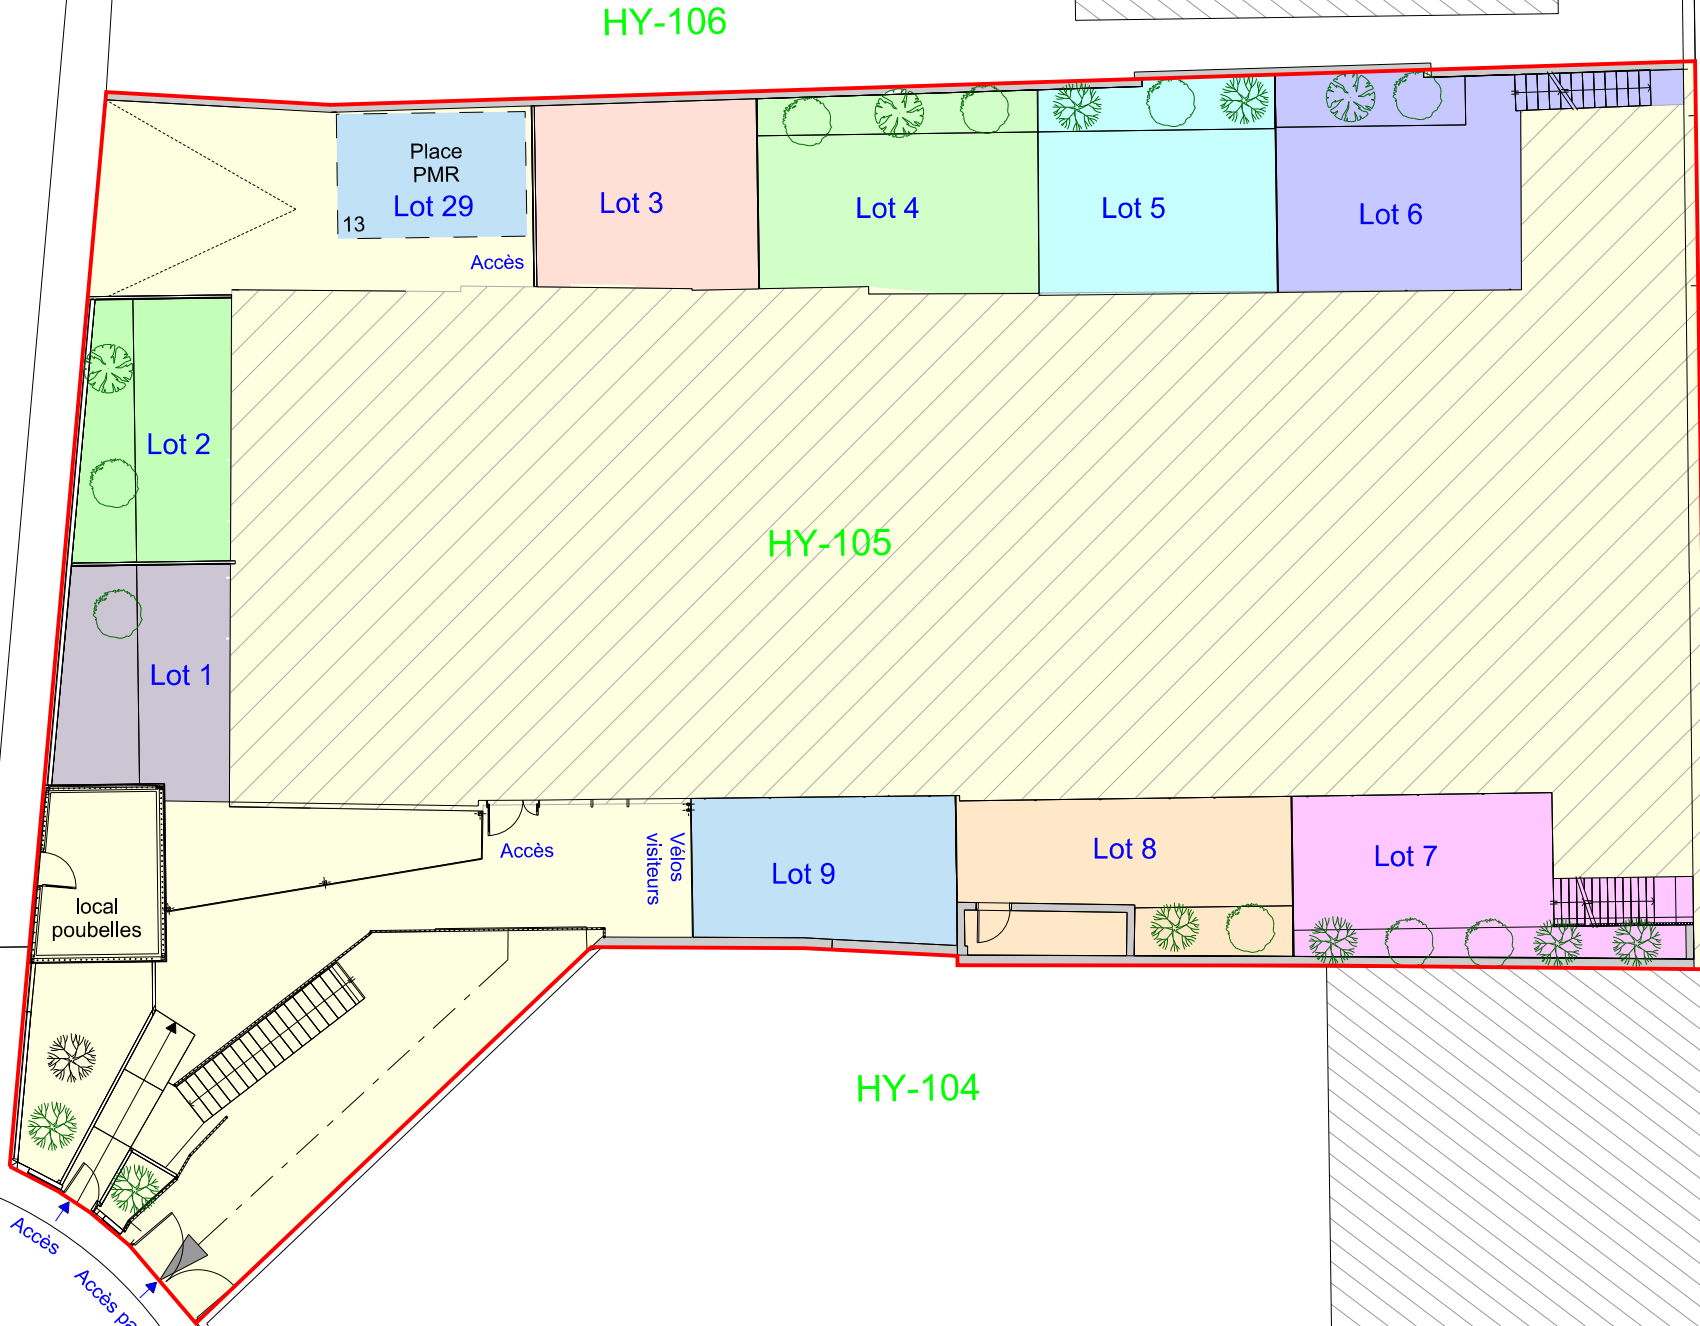


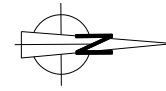

Rue de la Cour du Recteur


Avenue LEPIC


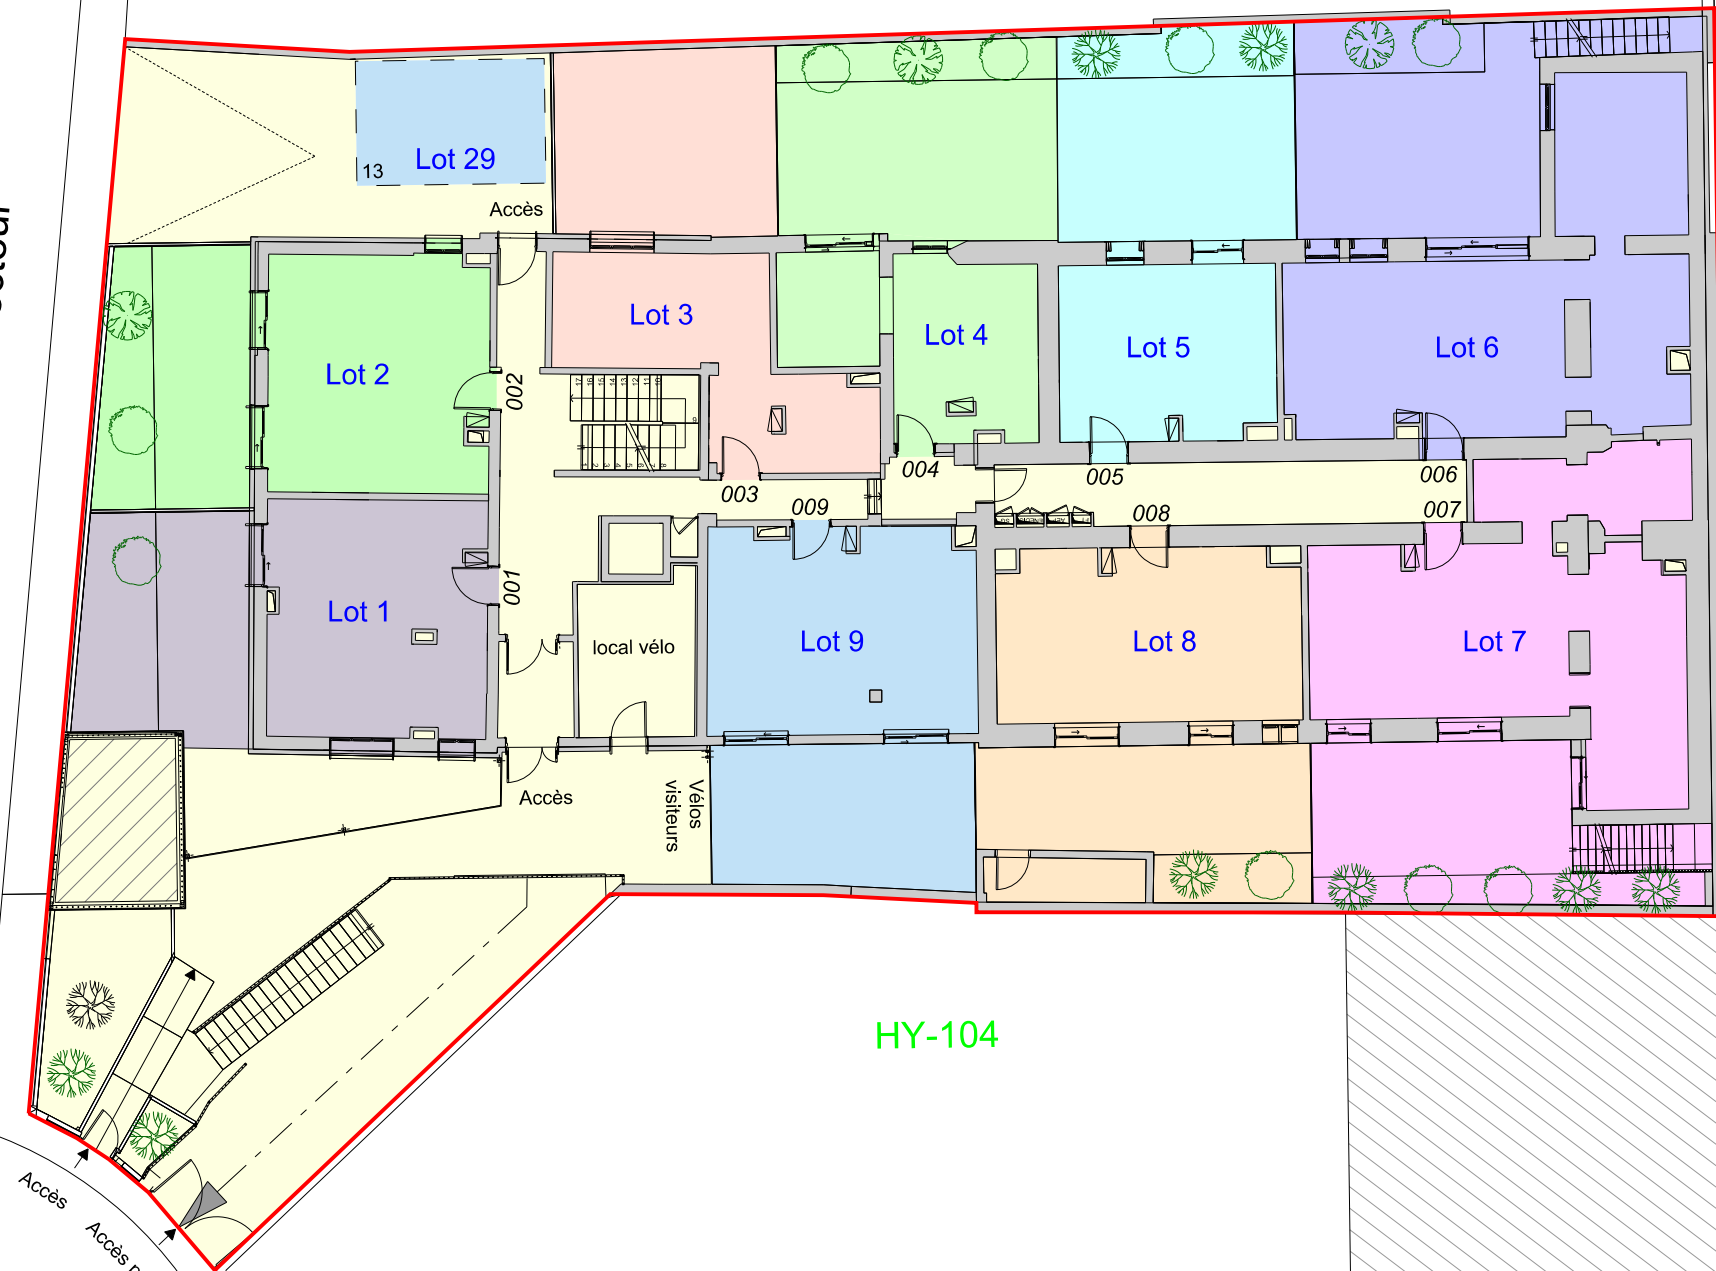


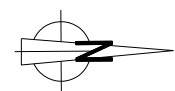





Rue de la Cour du Recteur

Avenue LEPIC


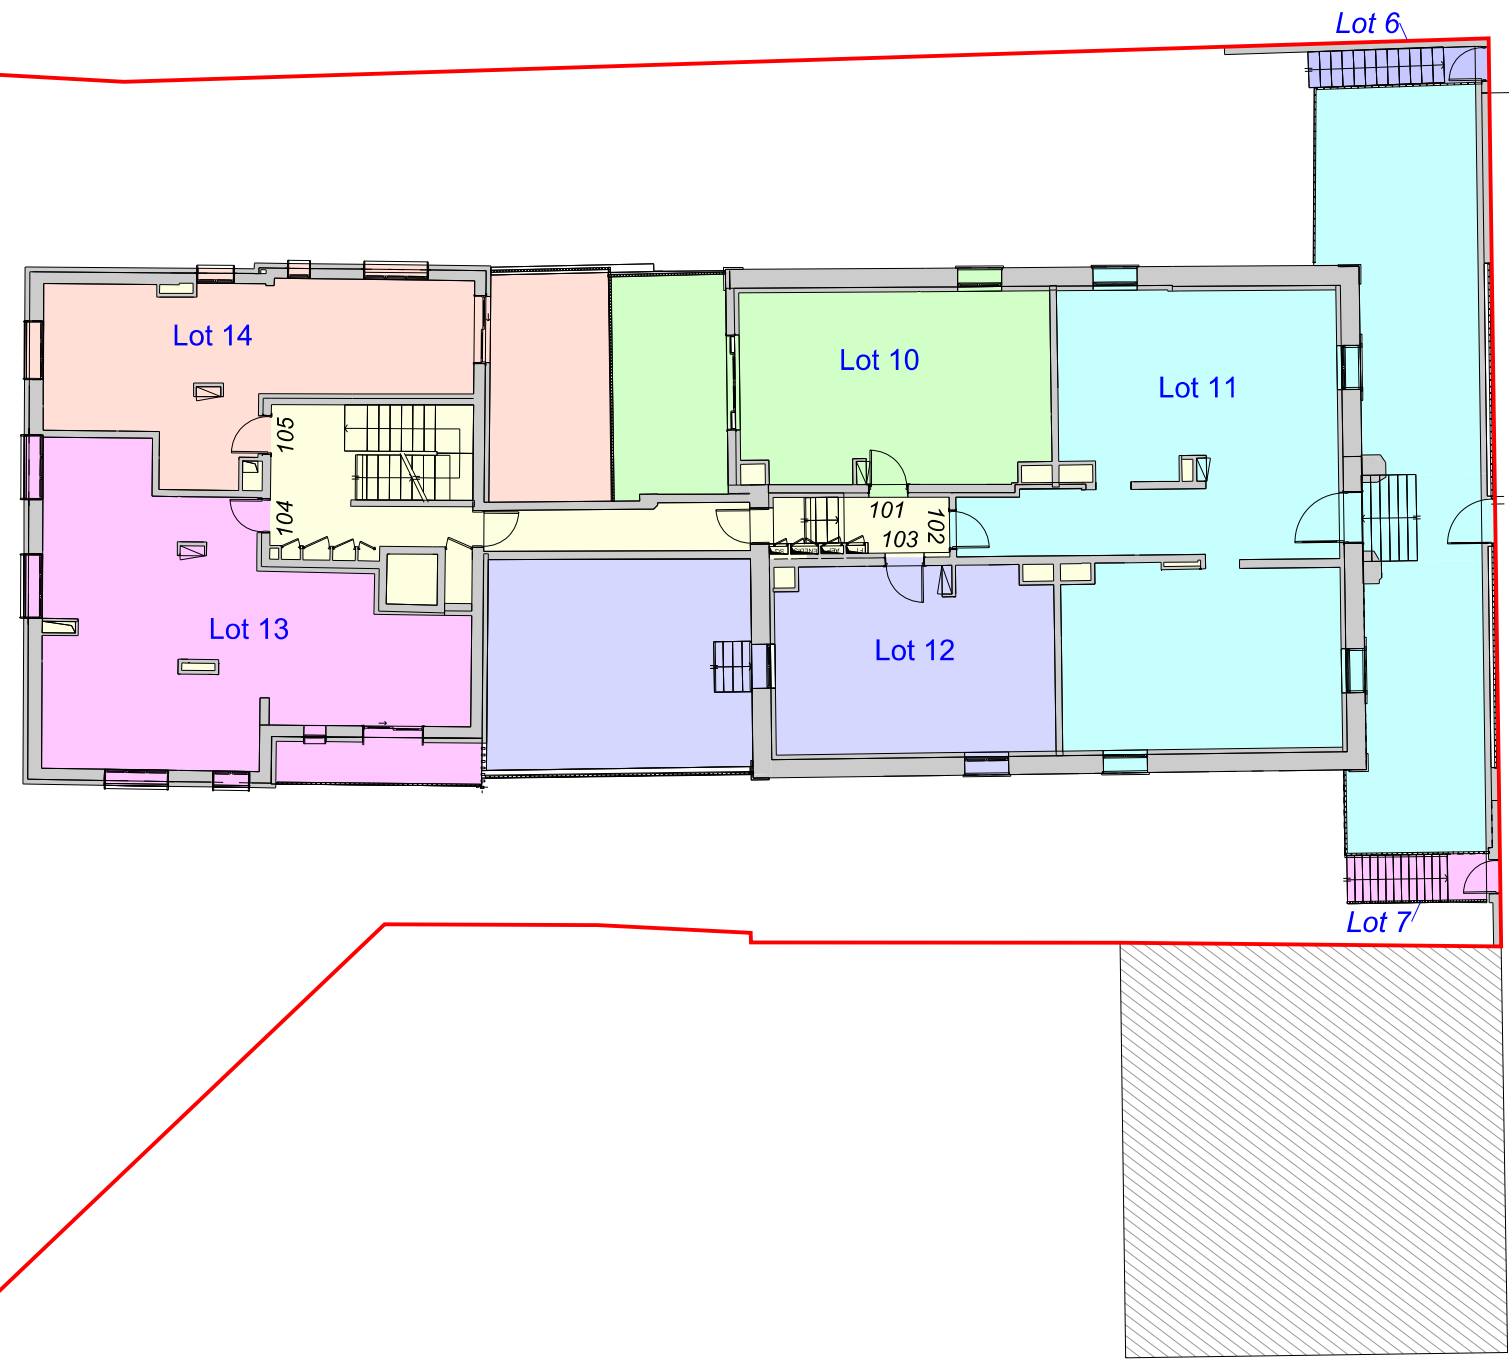


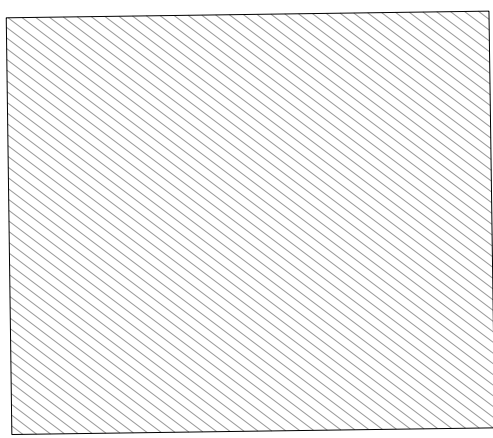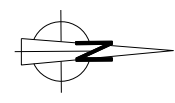

Rue de la Cour du Recteur

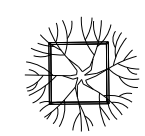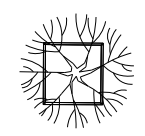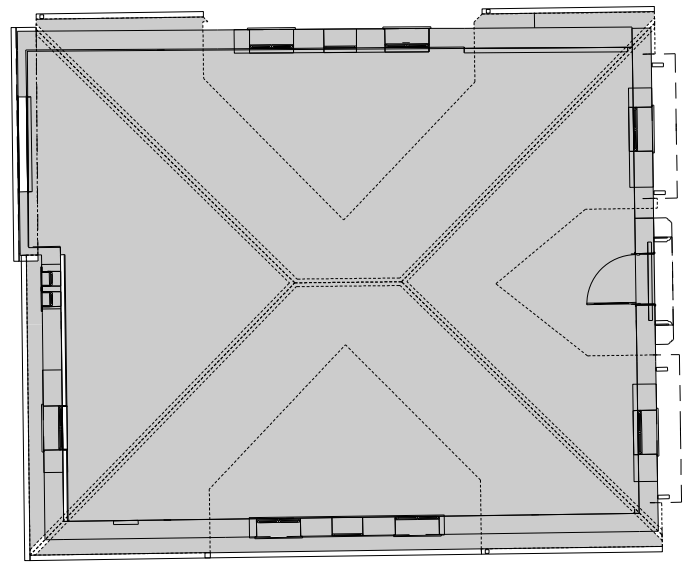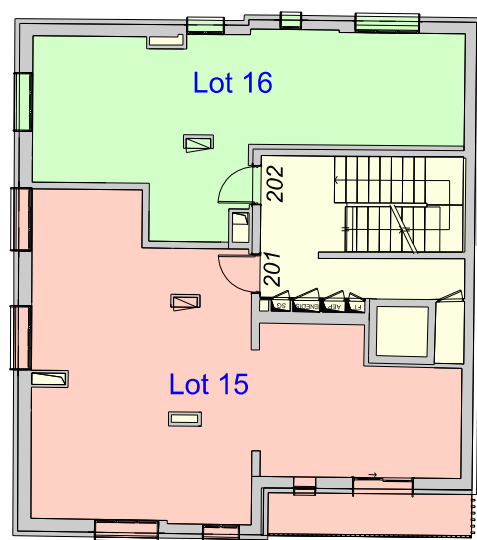

Avenue LEPIC

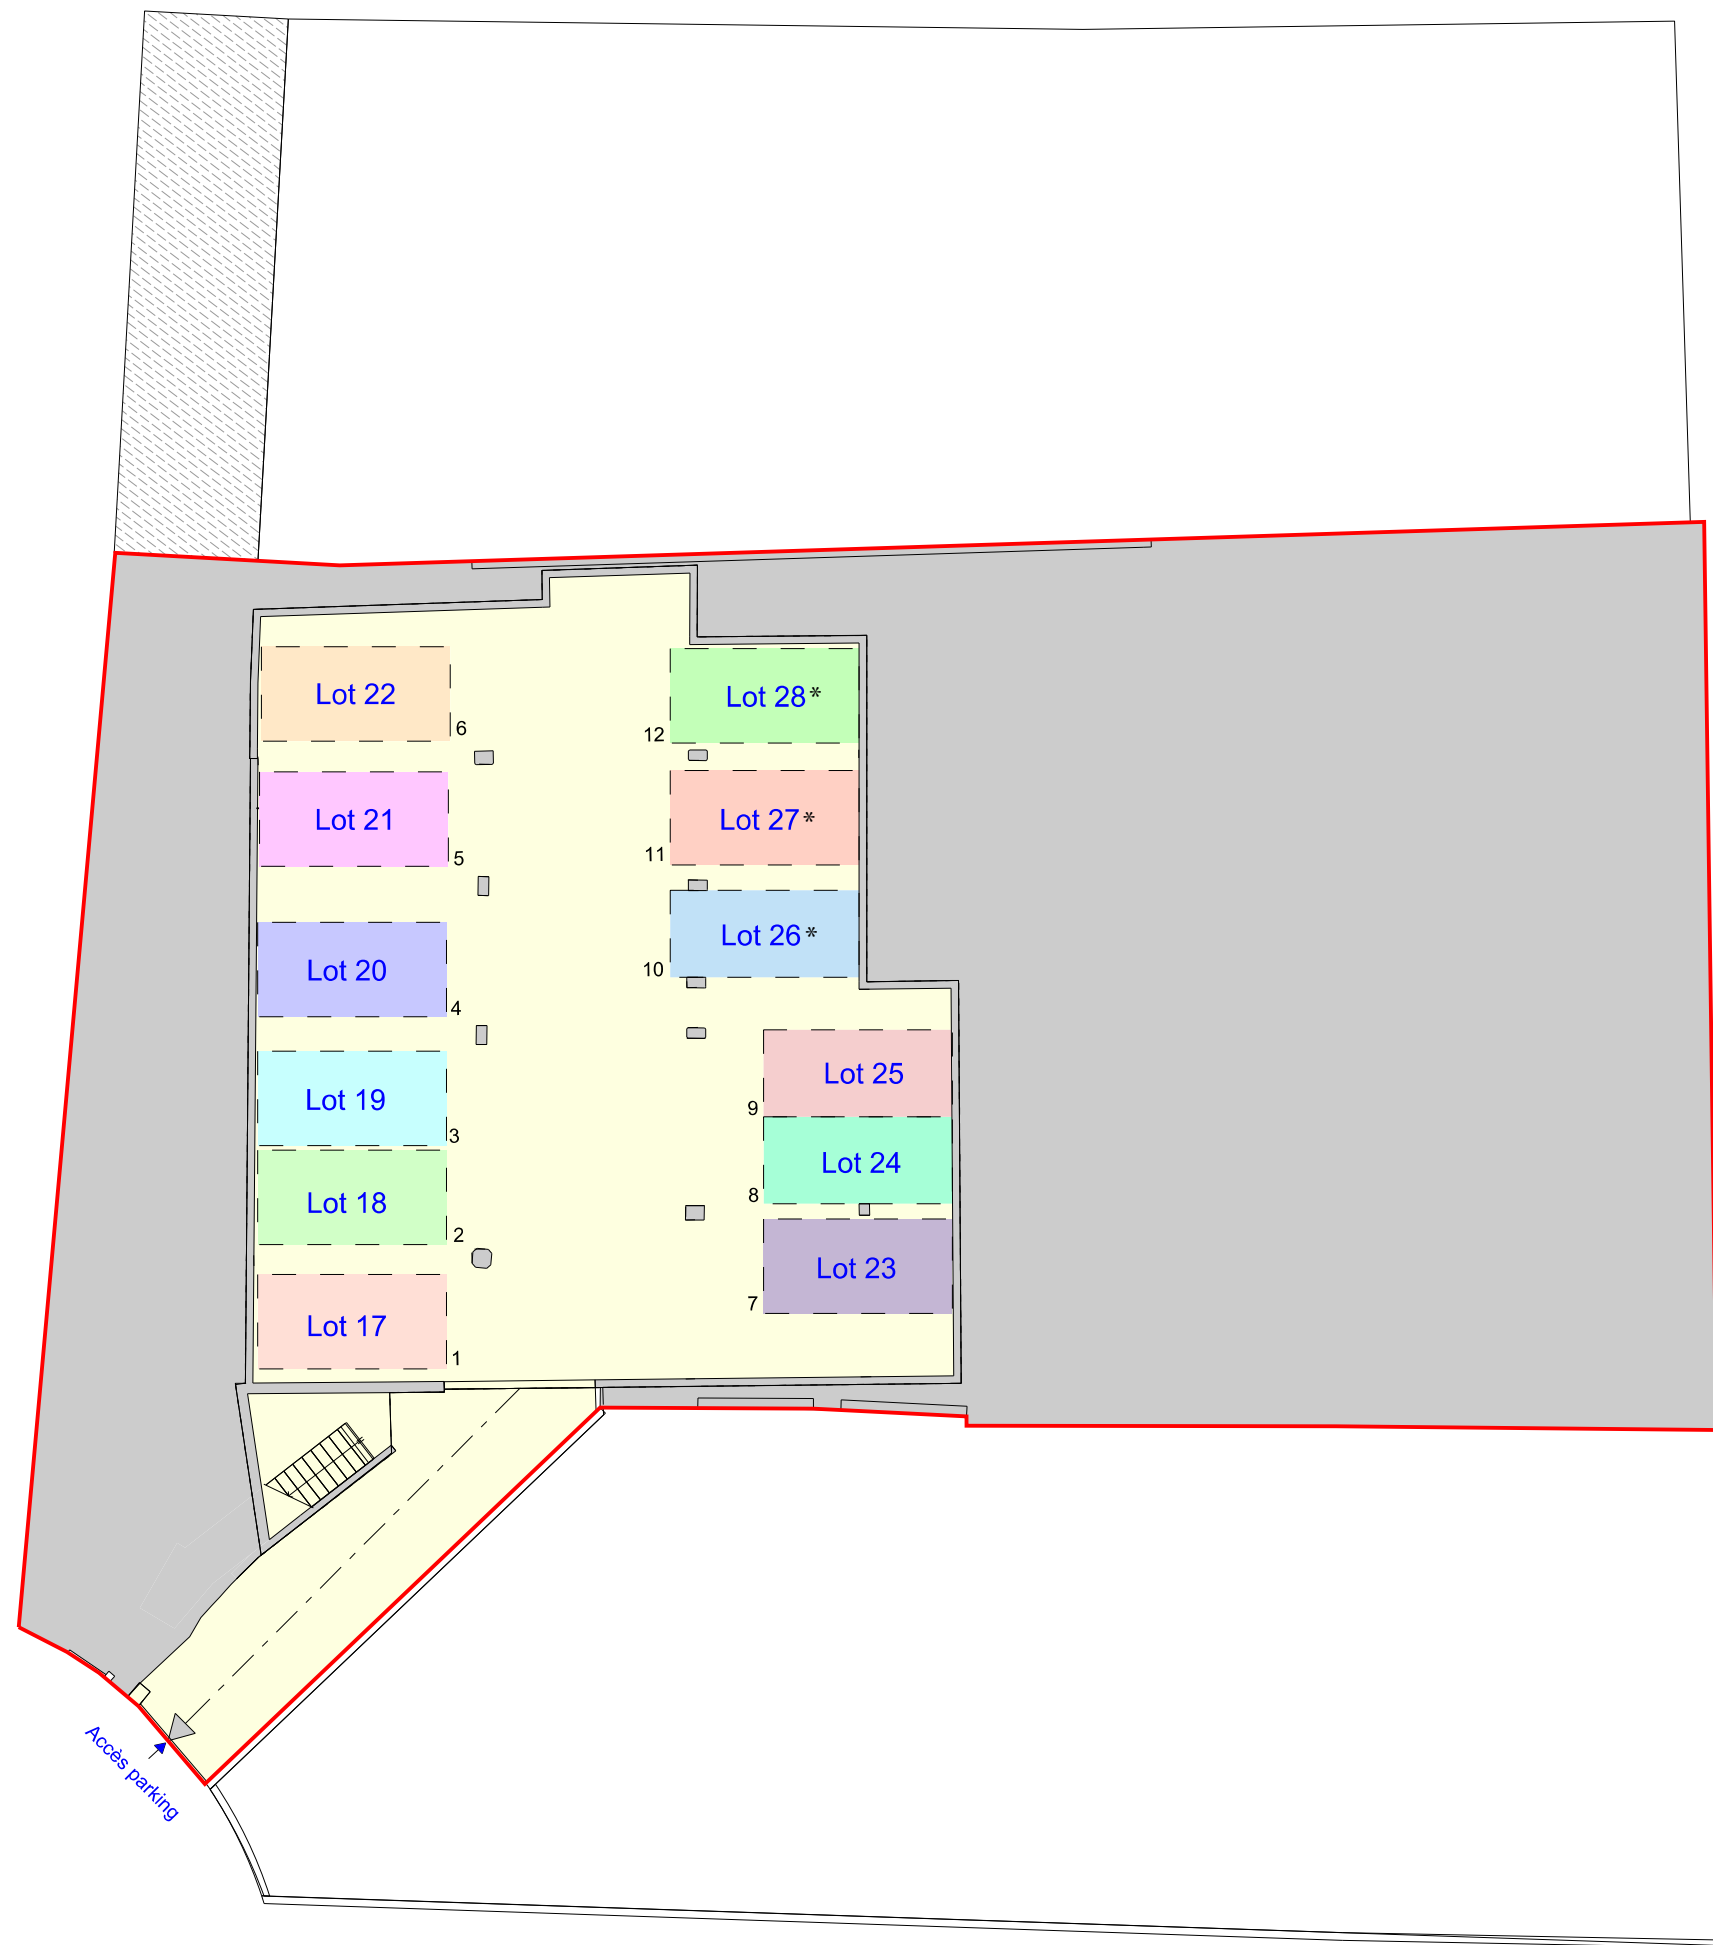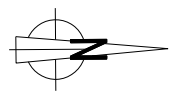

Dossier : 23/2747 - le 27/03/2023
d'après plan PC de LHENRY architecture du 23/08/2022

* Emplacements réduits de catégorie B