


L'OUSTAU OCCITAN, BEZIERS

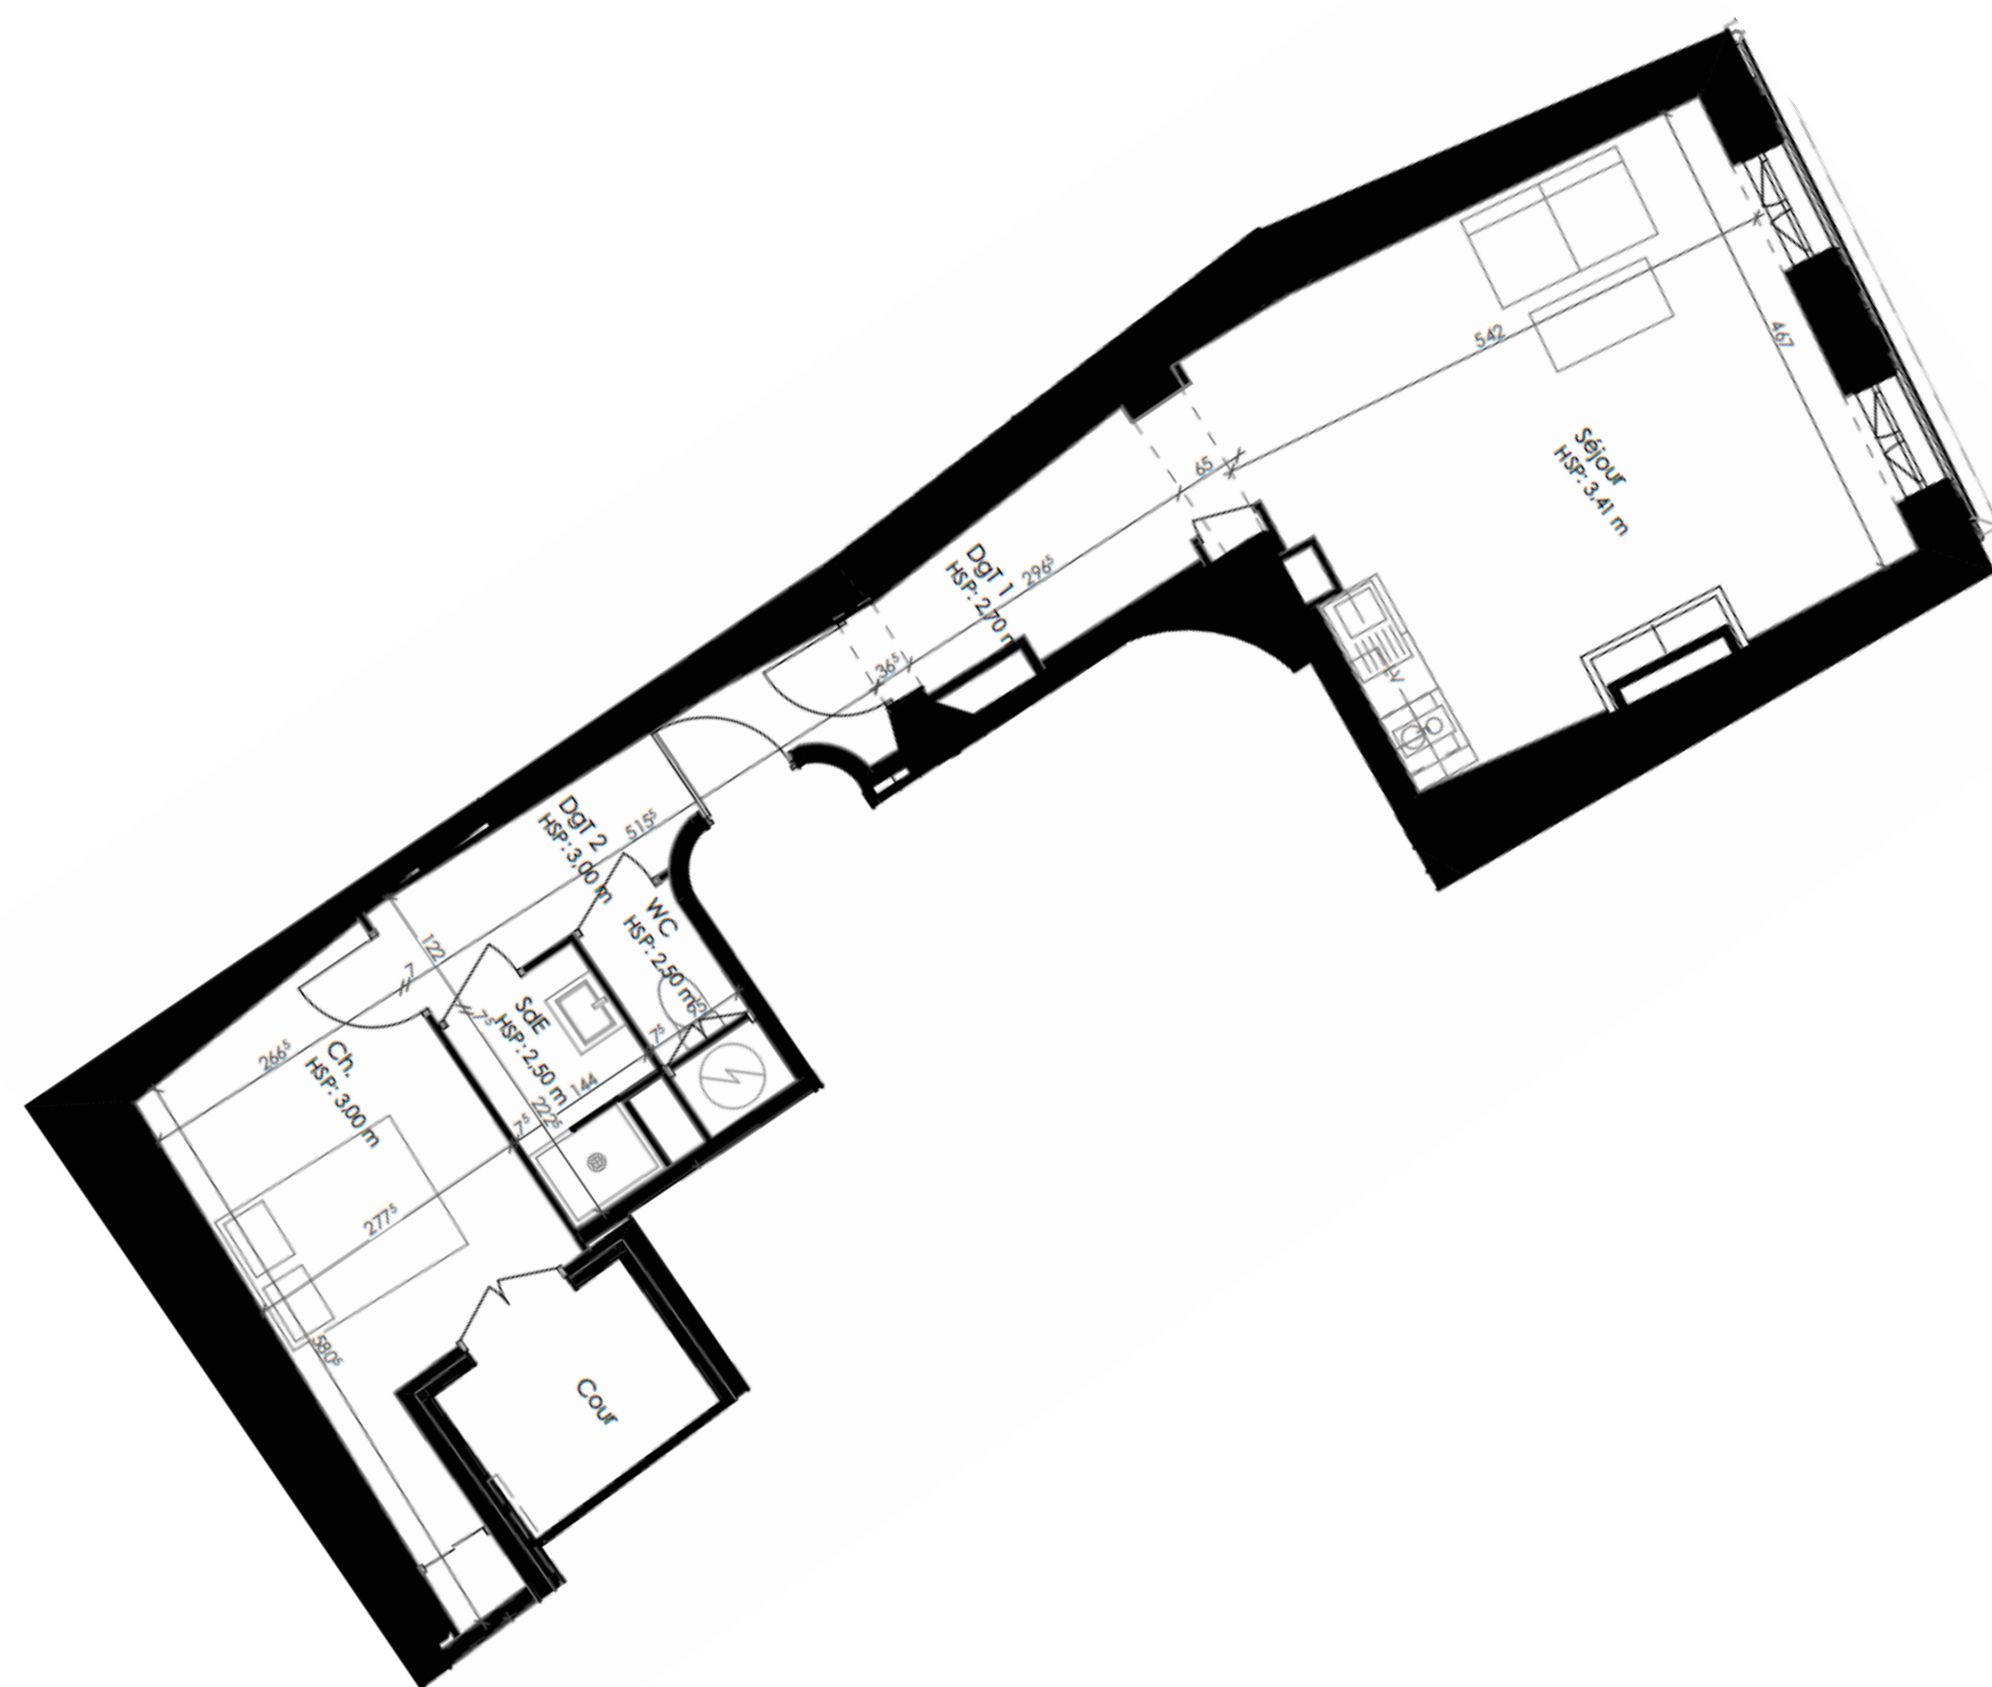

Plan d'aménagement LOT 3 (101) - T2 - Etage 1

TABLEAU DE SURFACES

Séjour	24,42 m ²
Chambre	11,61 m ²
Dégagement 1	5,49 m ²
Dégagement 2	3,94 m ²
Salle de bain	2,83 m ²
WC	1,38 m ²
Total surfaces habitables	49,67 m²


SURFACES ANNEXES

Cour	3,58 m ²
Total surfaces annexes	3,58 m²

Plan de repérage



L'OUSTAU OCCITAN, BEZIERS

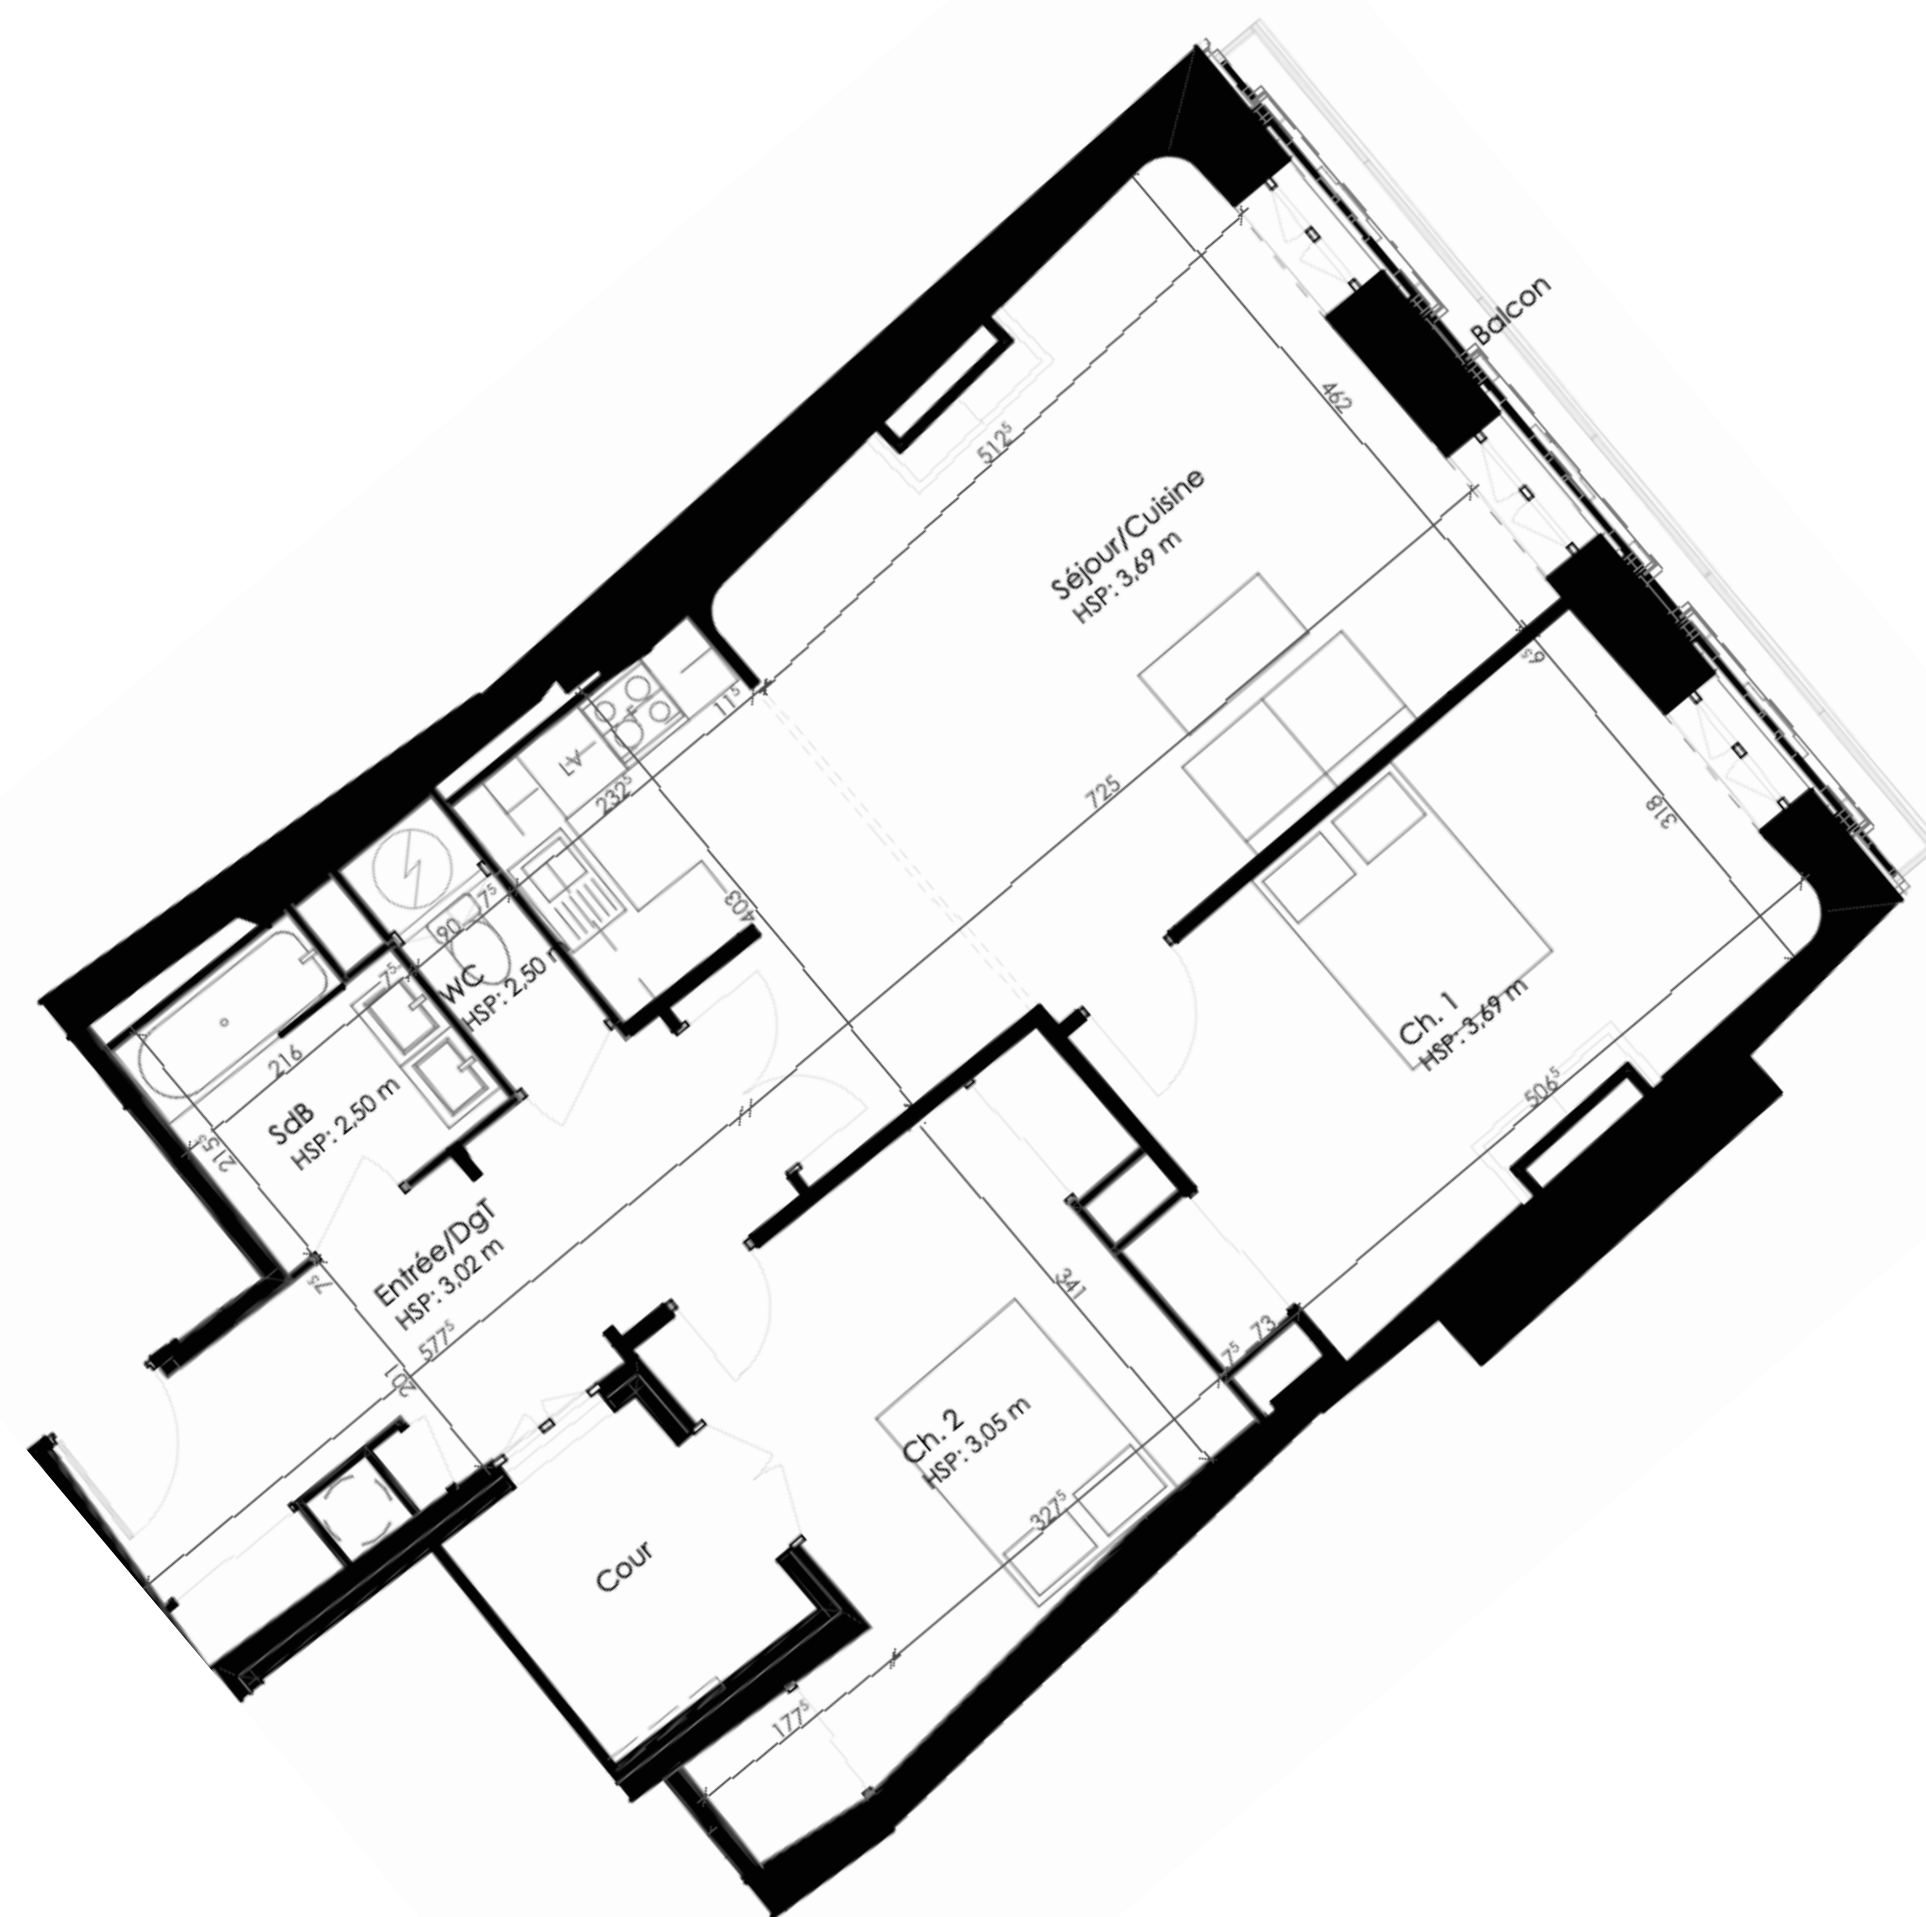

Plan d'aménagement LOT 4 (102) - T3 - Etage 1

TABLEAU DE SURFACES

Séjour/Cuisine	31,34 m ²
Chambre 1	17,04 m ²
Chambre 2	13,99 m ²
Entrée/Départ	10,50 m ²
Salle de bain	4,32 m ²
WC	1,29 m ²
Total surfaces habitables	78,48 m²


SURFACES ANNEXES

Cour	4,16 m ²
Balcon	3,57 m ²
Total surfaces annexes	7,73 m²

Plan de repérage



L'OUSTAU OCCITAN, BEZIERS

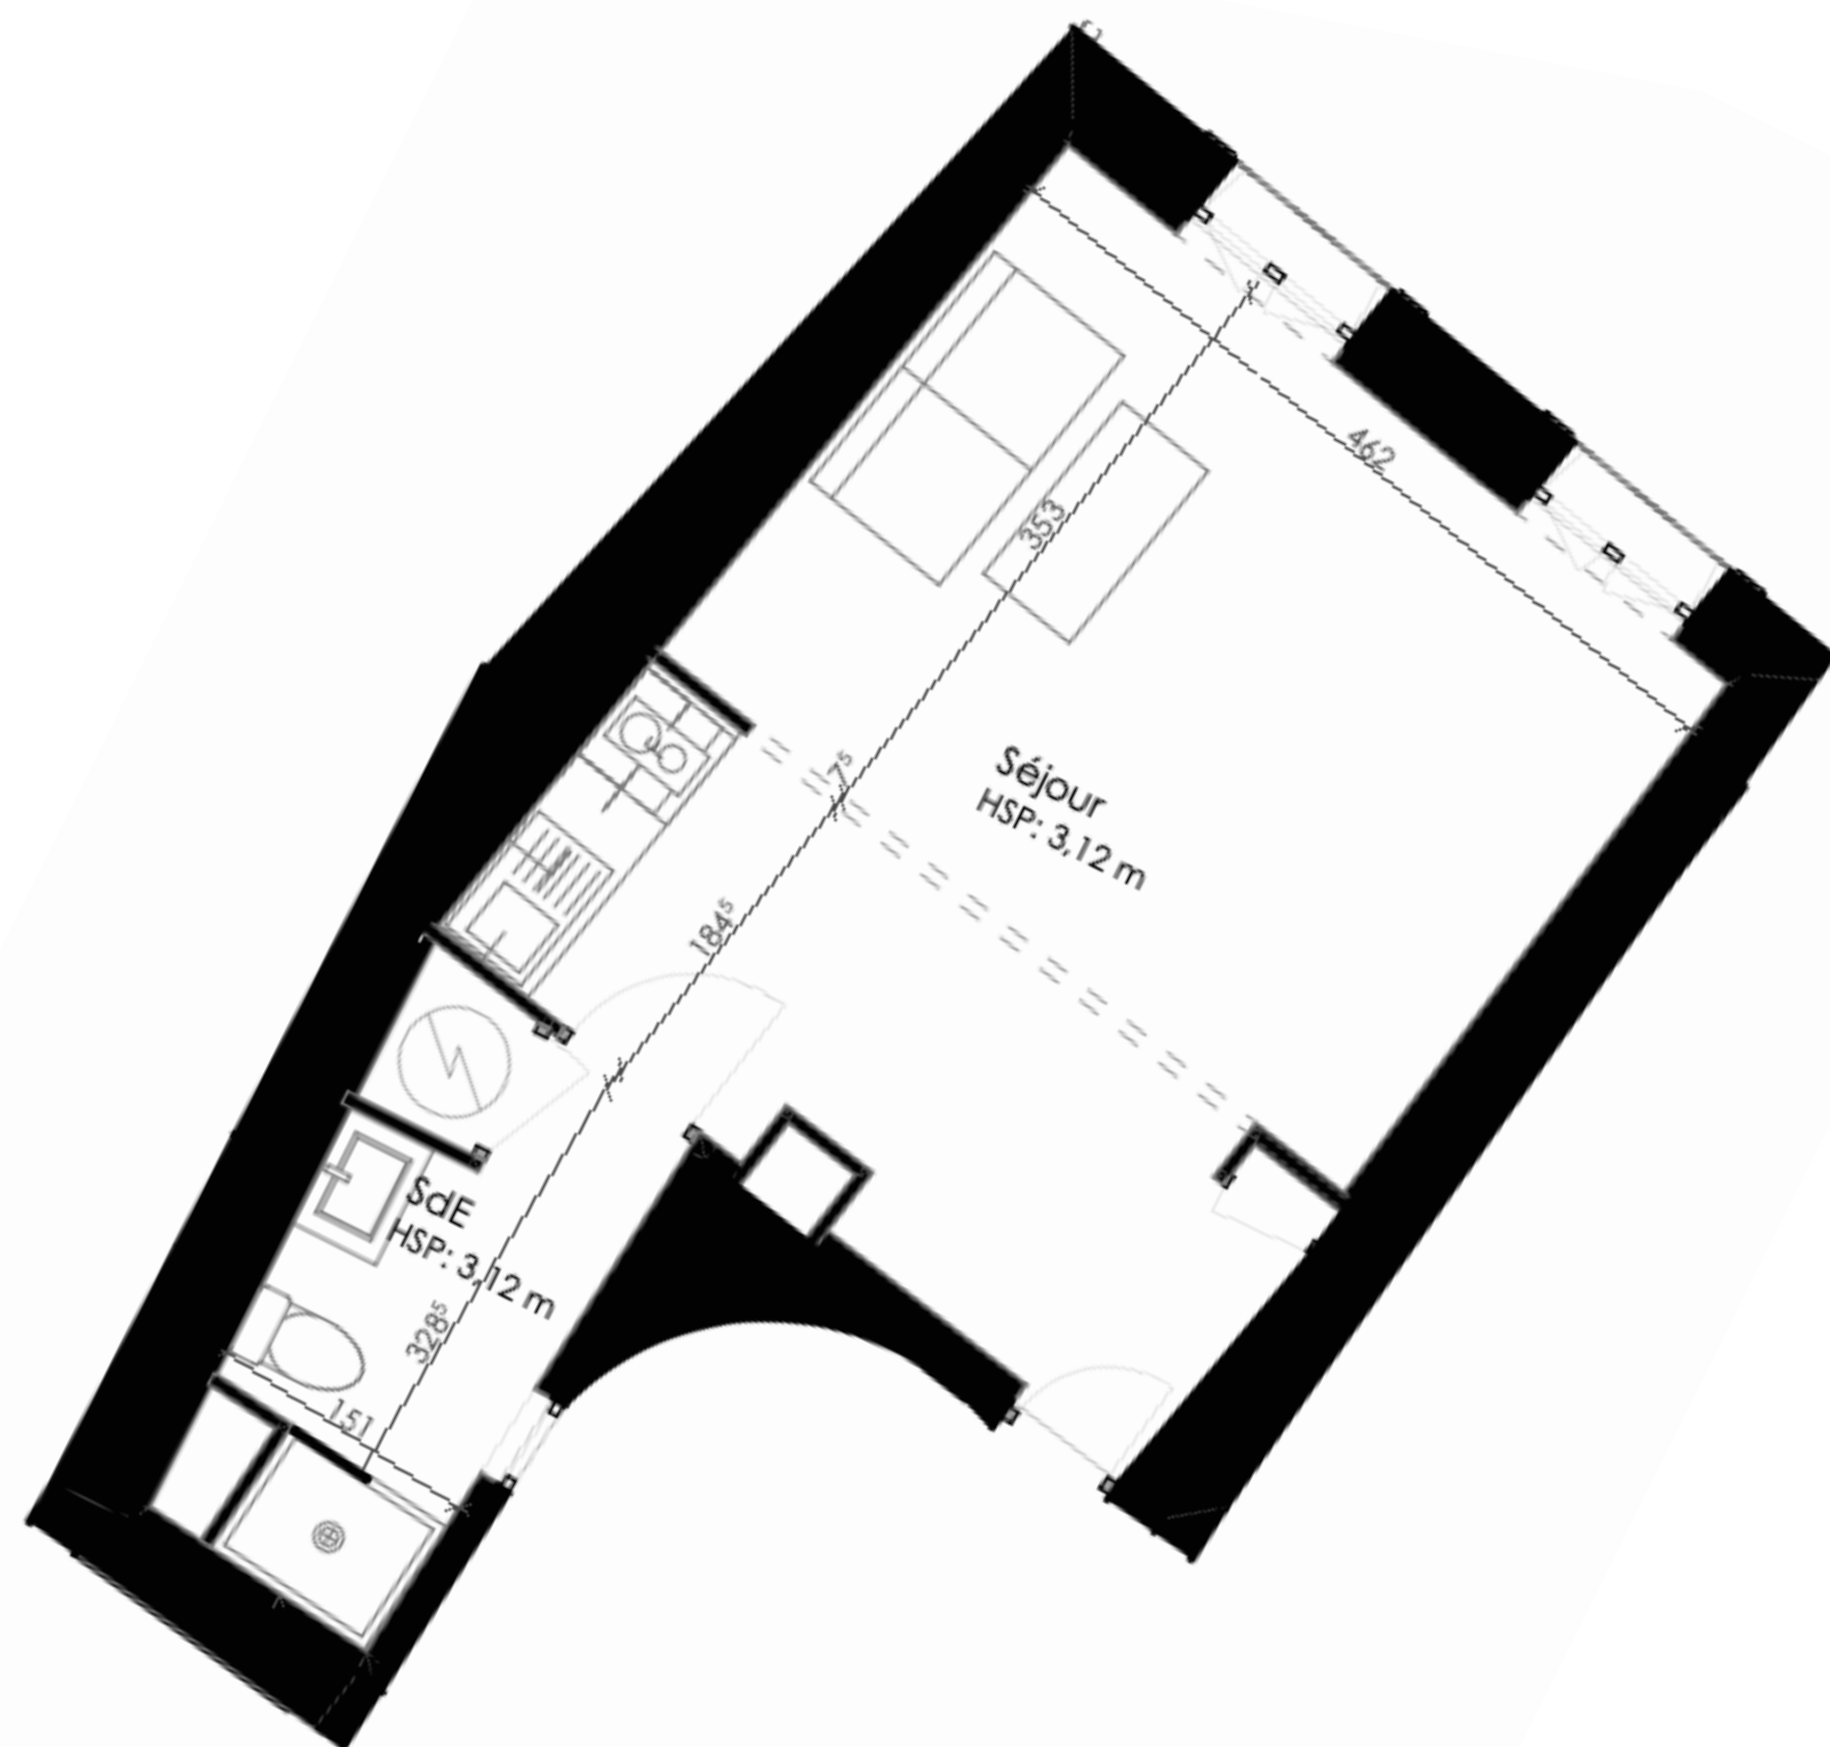

Plan d'aménagement LOT 5 (201) - T1 - Etage 2


TABLEAU DE SURFACES

Séjour	24,94 m ²
Salle d'eau	4,89 m ²
Total surfaces habitables	29,83 m²

Plan de repérage



L'OUSTAU OCCITAN, BEZIERS

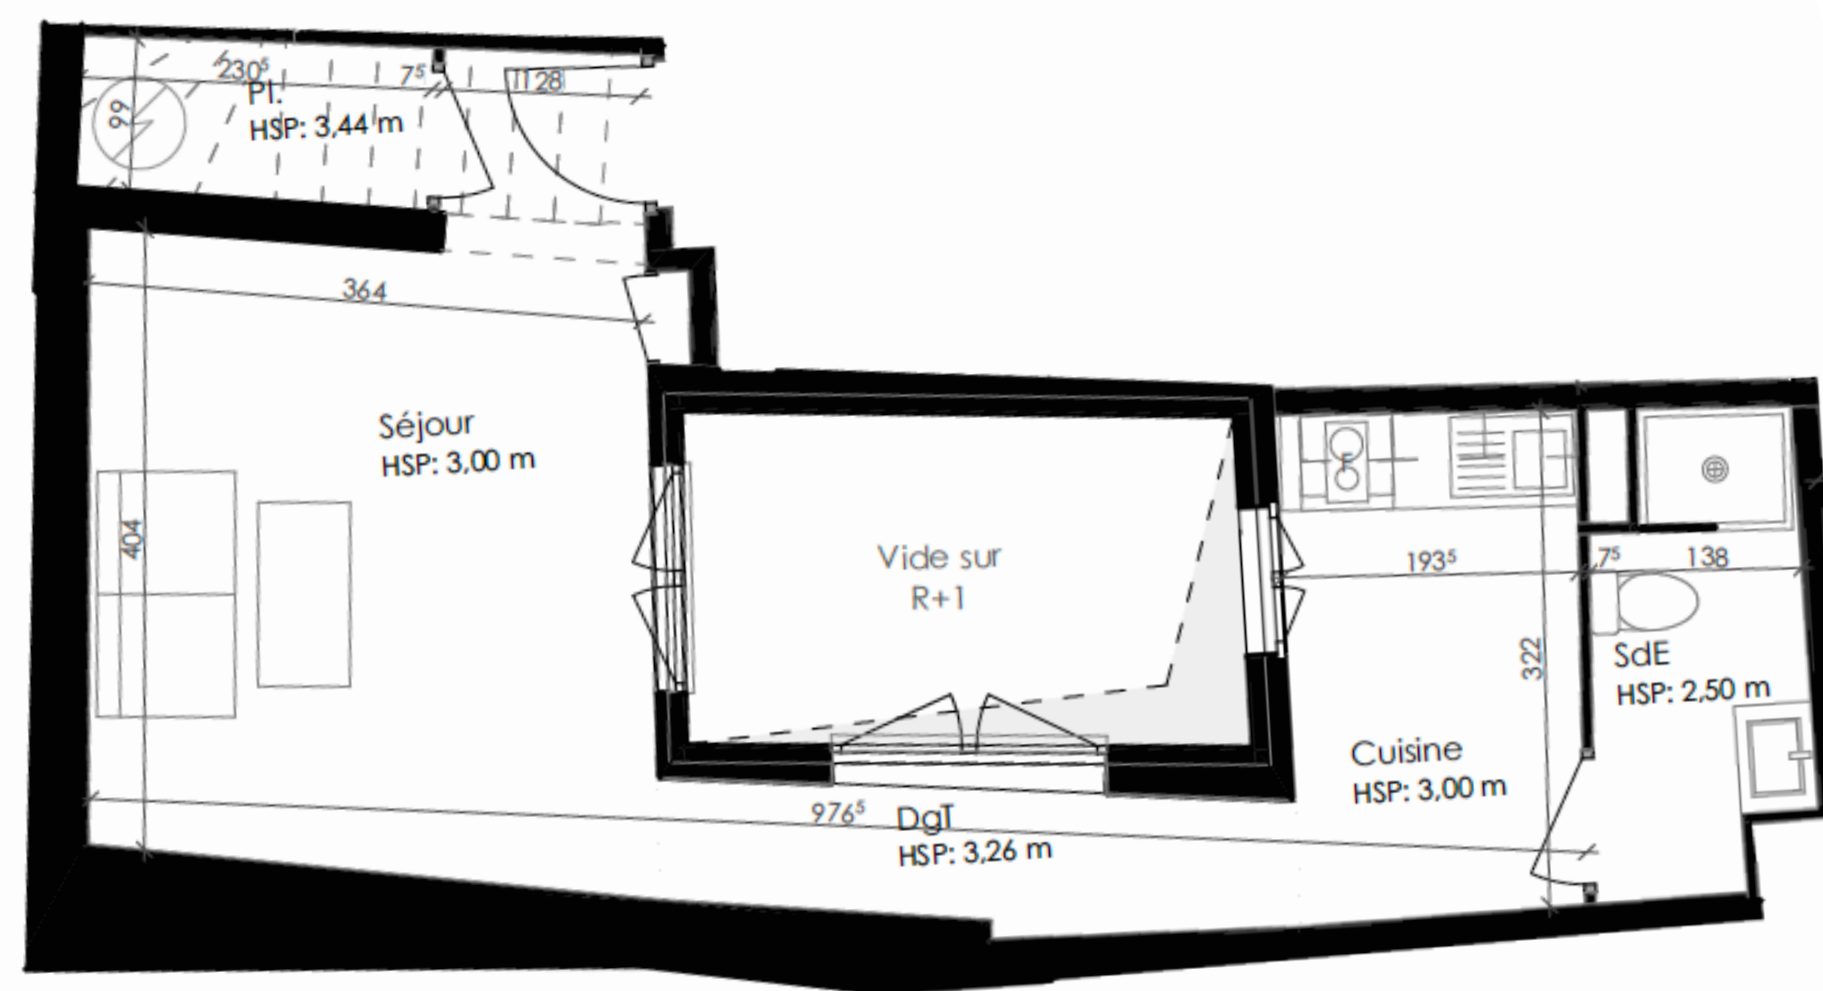

Plan d'aménagement LOT 6 (202) - T1 - Etage 2


TABLEAU DE SURFACES

Séjour	16,76 m ²
Cuisine	6,26 m ²
Salle d'eau	3,99 m ²
Dégagement	3,17 m ²
Placard	1,81 m ²
Total surfaces habitables	31,99 m²

Plan de repérage



L'OUSTAU OCCITAN, BEZIERS

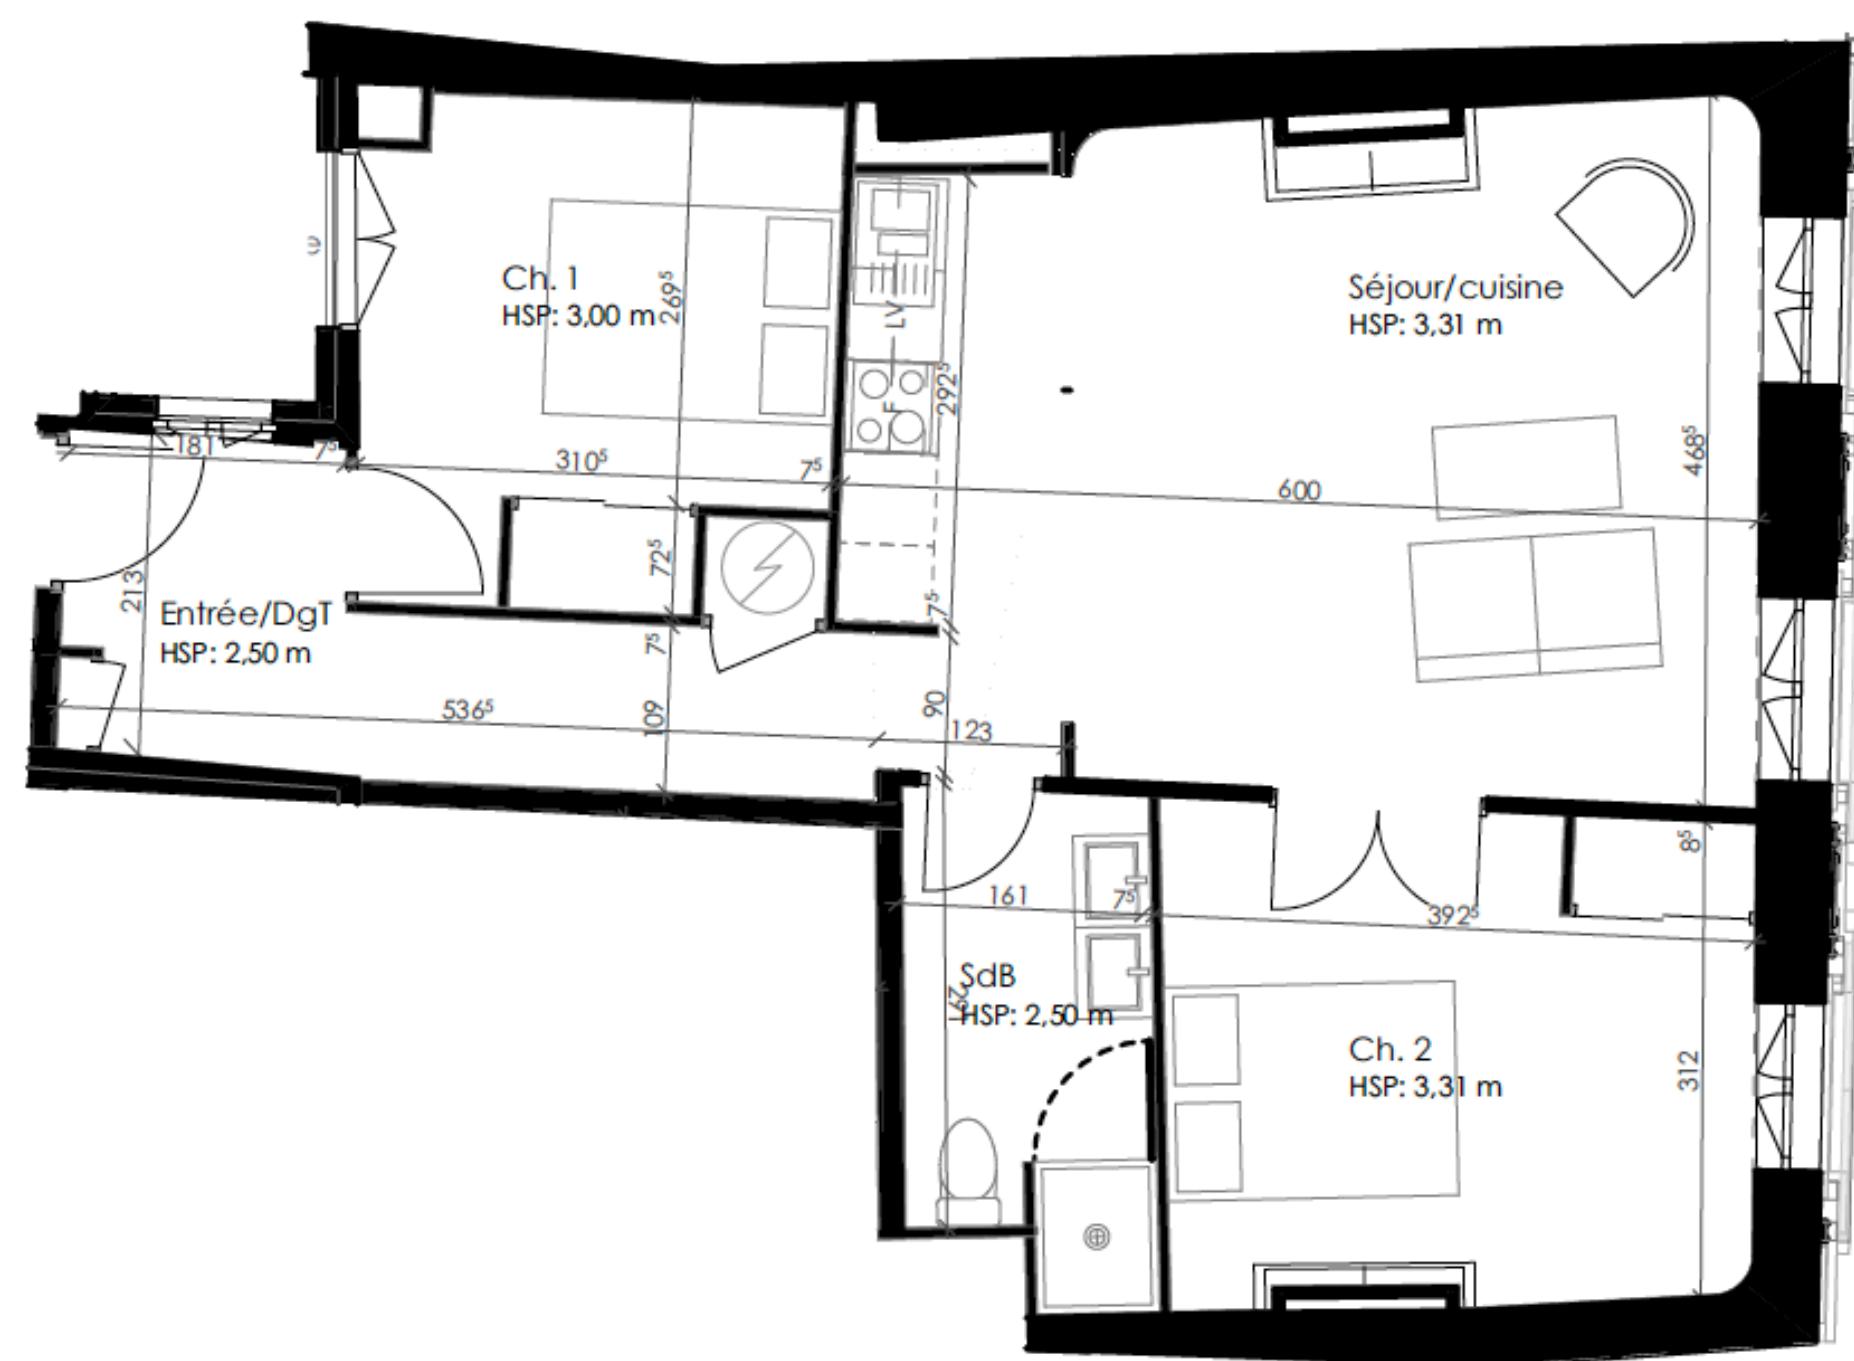

Plan d'aménagement LOT 7 (203) - T3 - Etage 2



TABLEAU DE SURFACES

Séjour/cuisine	25,35 m ²
Chambre 1	9,65 m ²
Chambre 2	12,28 m ²
Entrée/dégagement	8,09 m ²
Salle de bain	5,07 m ²
Total surfaces habitables	60,44 m²

Plan de repérage



L'OUSTAU OCCITAN, BEZIERS

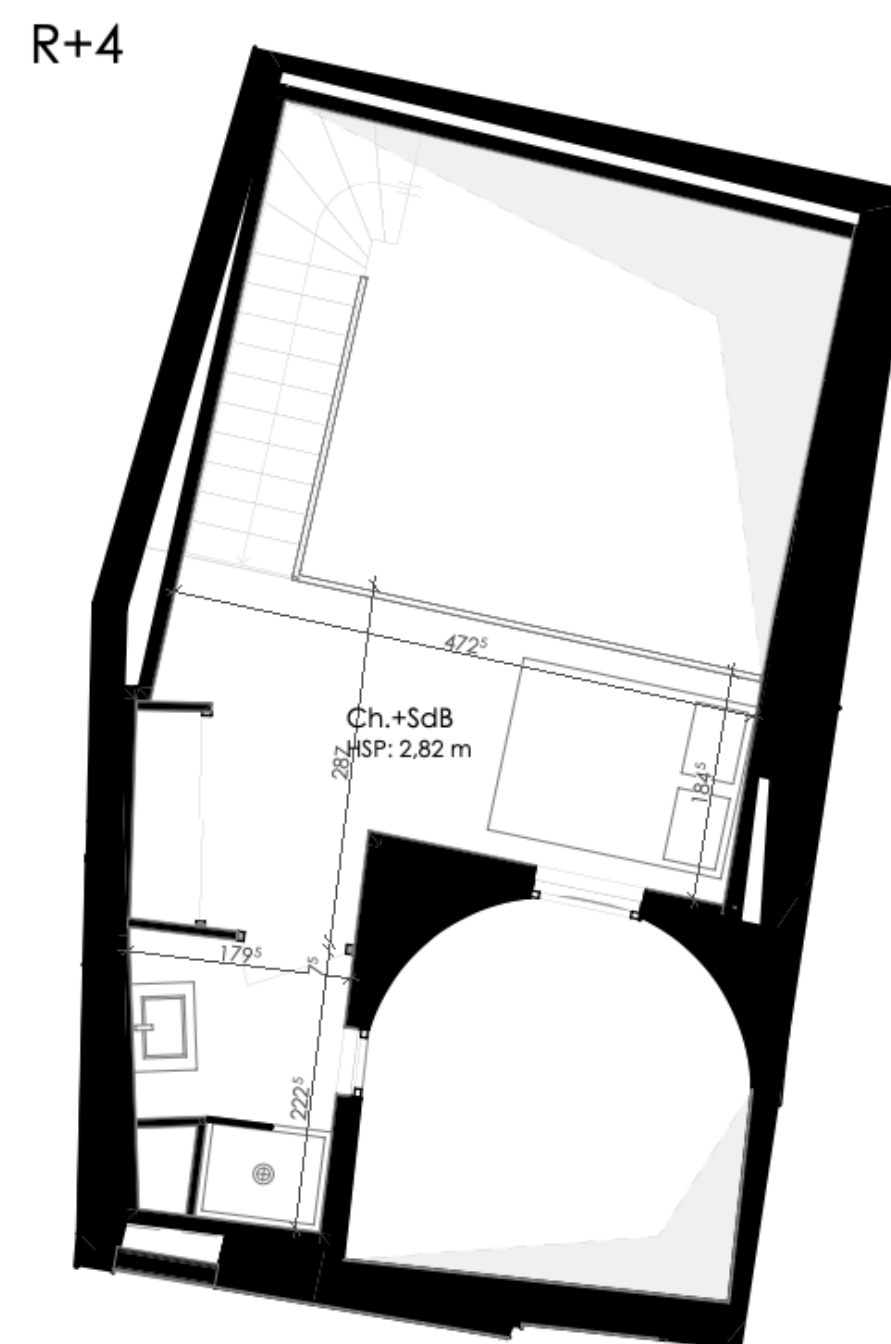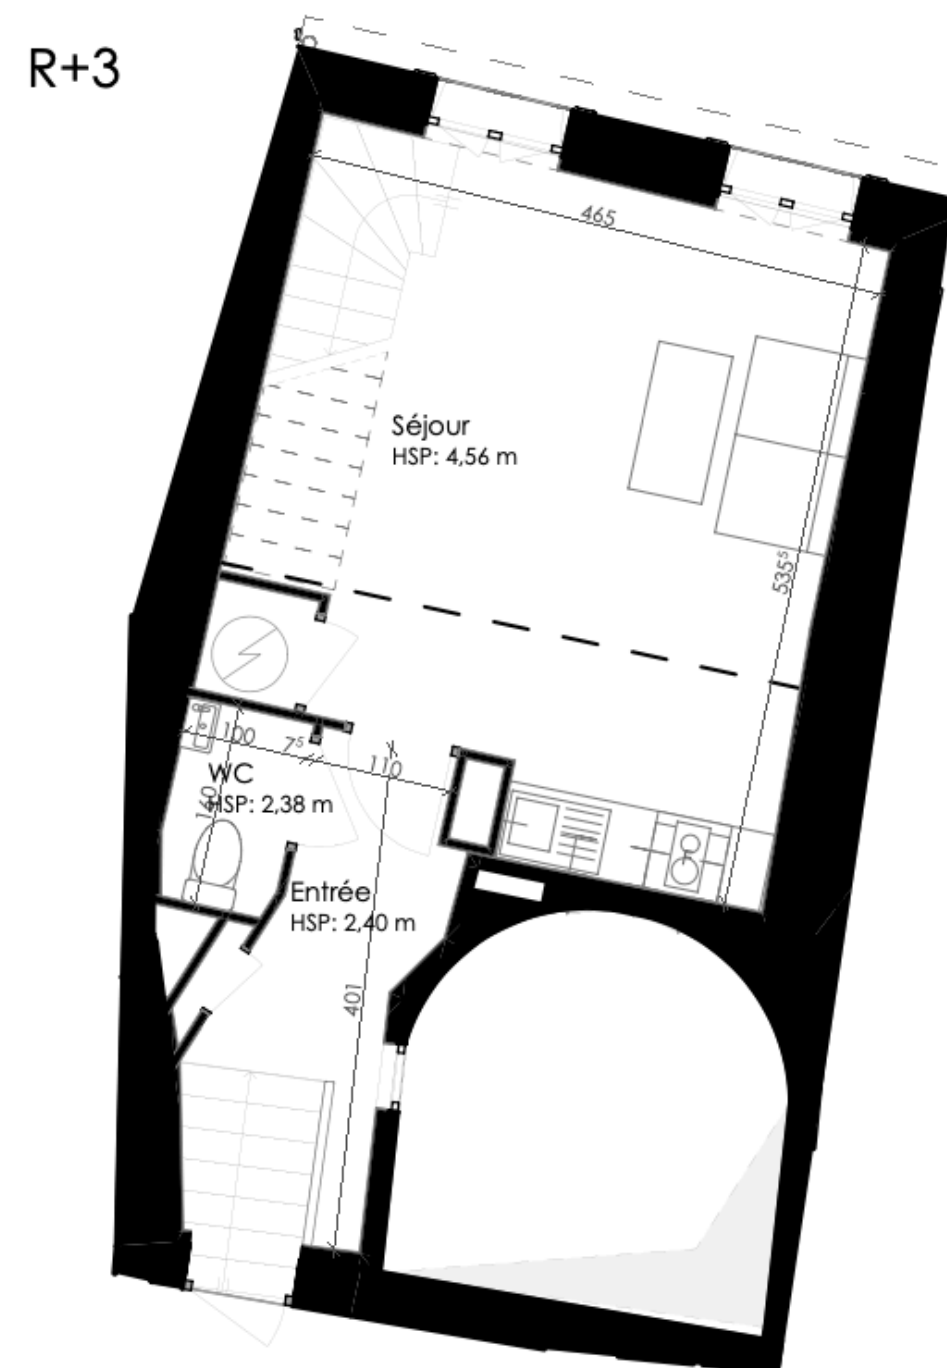


Plan d'aménagement LOT 8 (301) - T1 - Etage 3 & 4


TABLEAU DE SURFACES

Séjour	21,02 m ²
Chambre + Salle de bain	13,64 m ²
Entrée	3,55 m ²
WC	1,56 m ²
Total surfaces habitables	39,77 m²

Plan de repérage

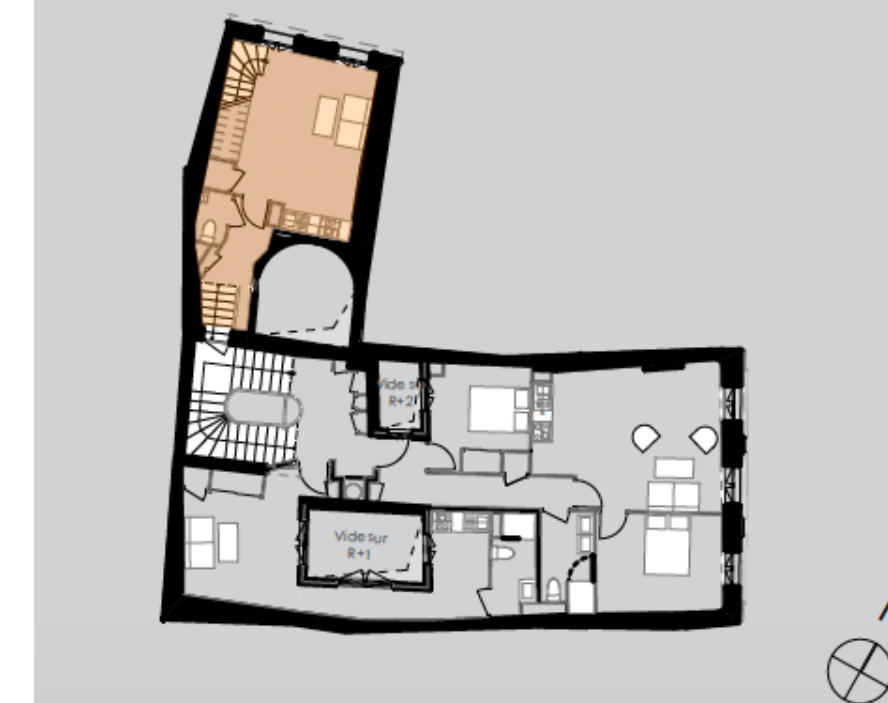

L'OUSTAU OCCITAN, BEZIERS

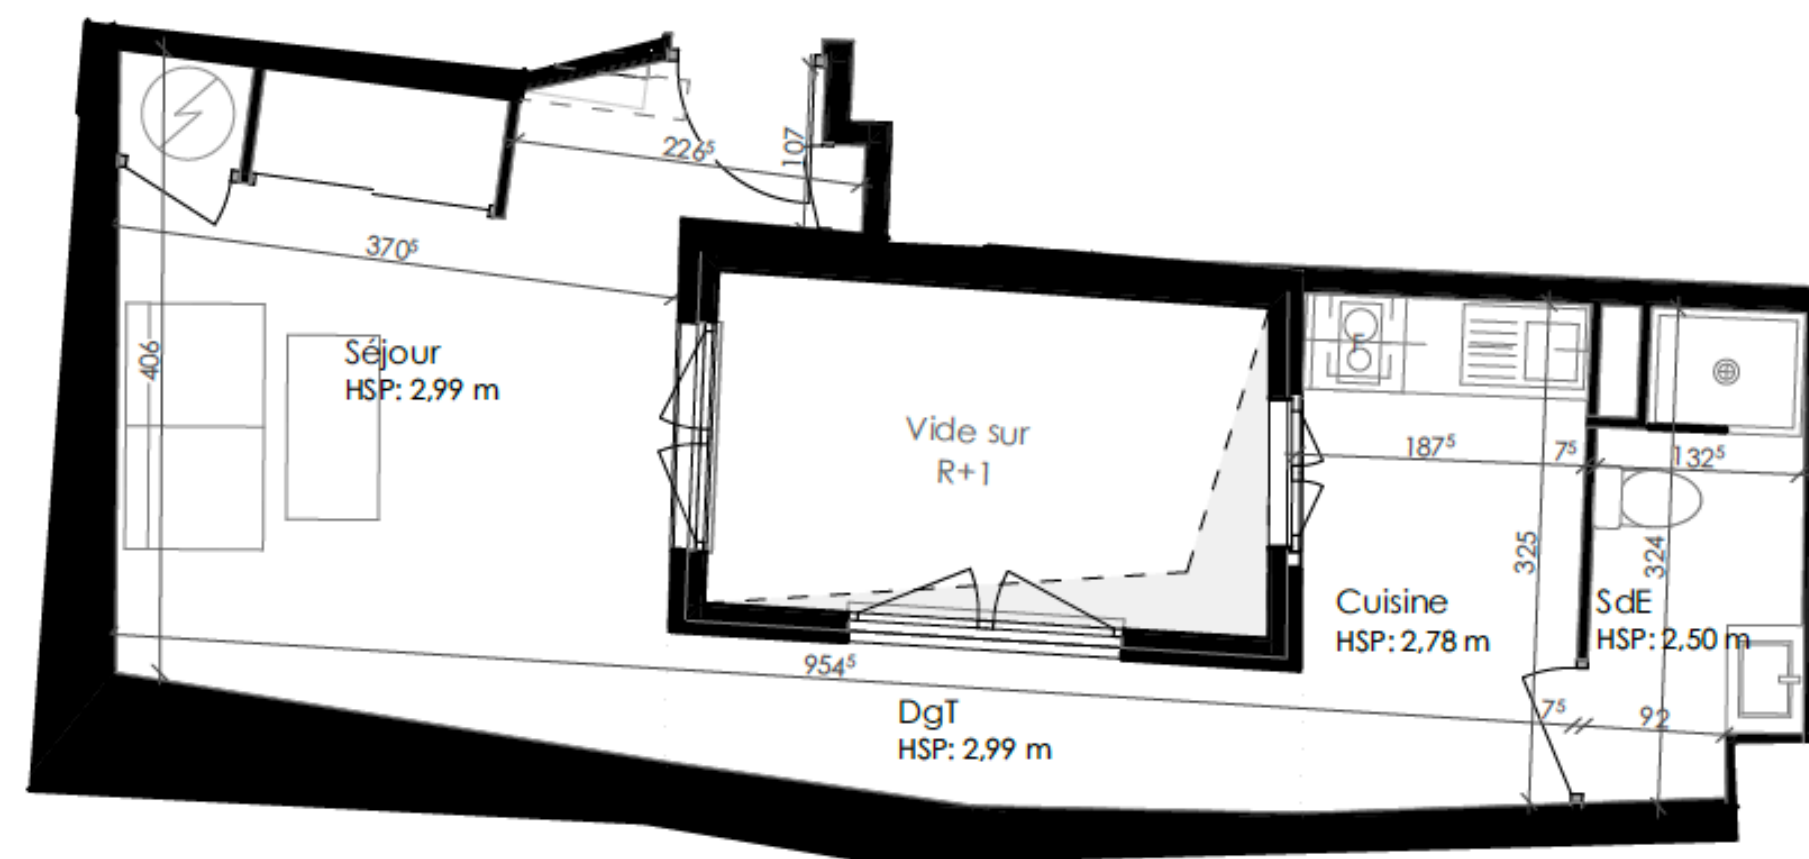


Plan d'aménagement LOT 9 (302) - T1 - Etage 3


TABLEAU DE SURFACES

Séjour	16,02 m ²
Cuisine	6,01 m ²
Dégagement	3,96 m ²
Salle d'eau	3,91 m ²
Total surfaces habitables	29,90 m²

Plan de repérage

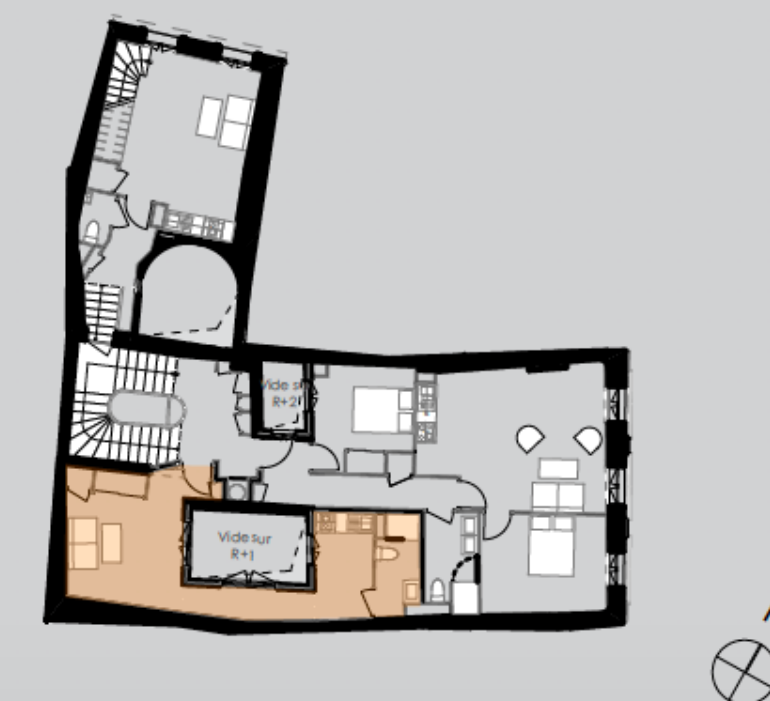

L'OUSTAU OCCITAN, BEZIERS

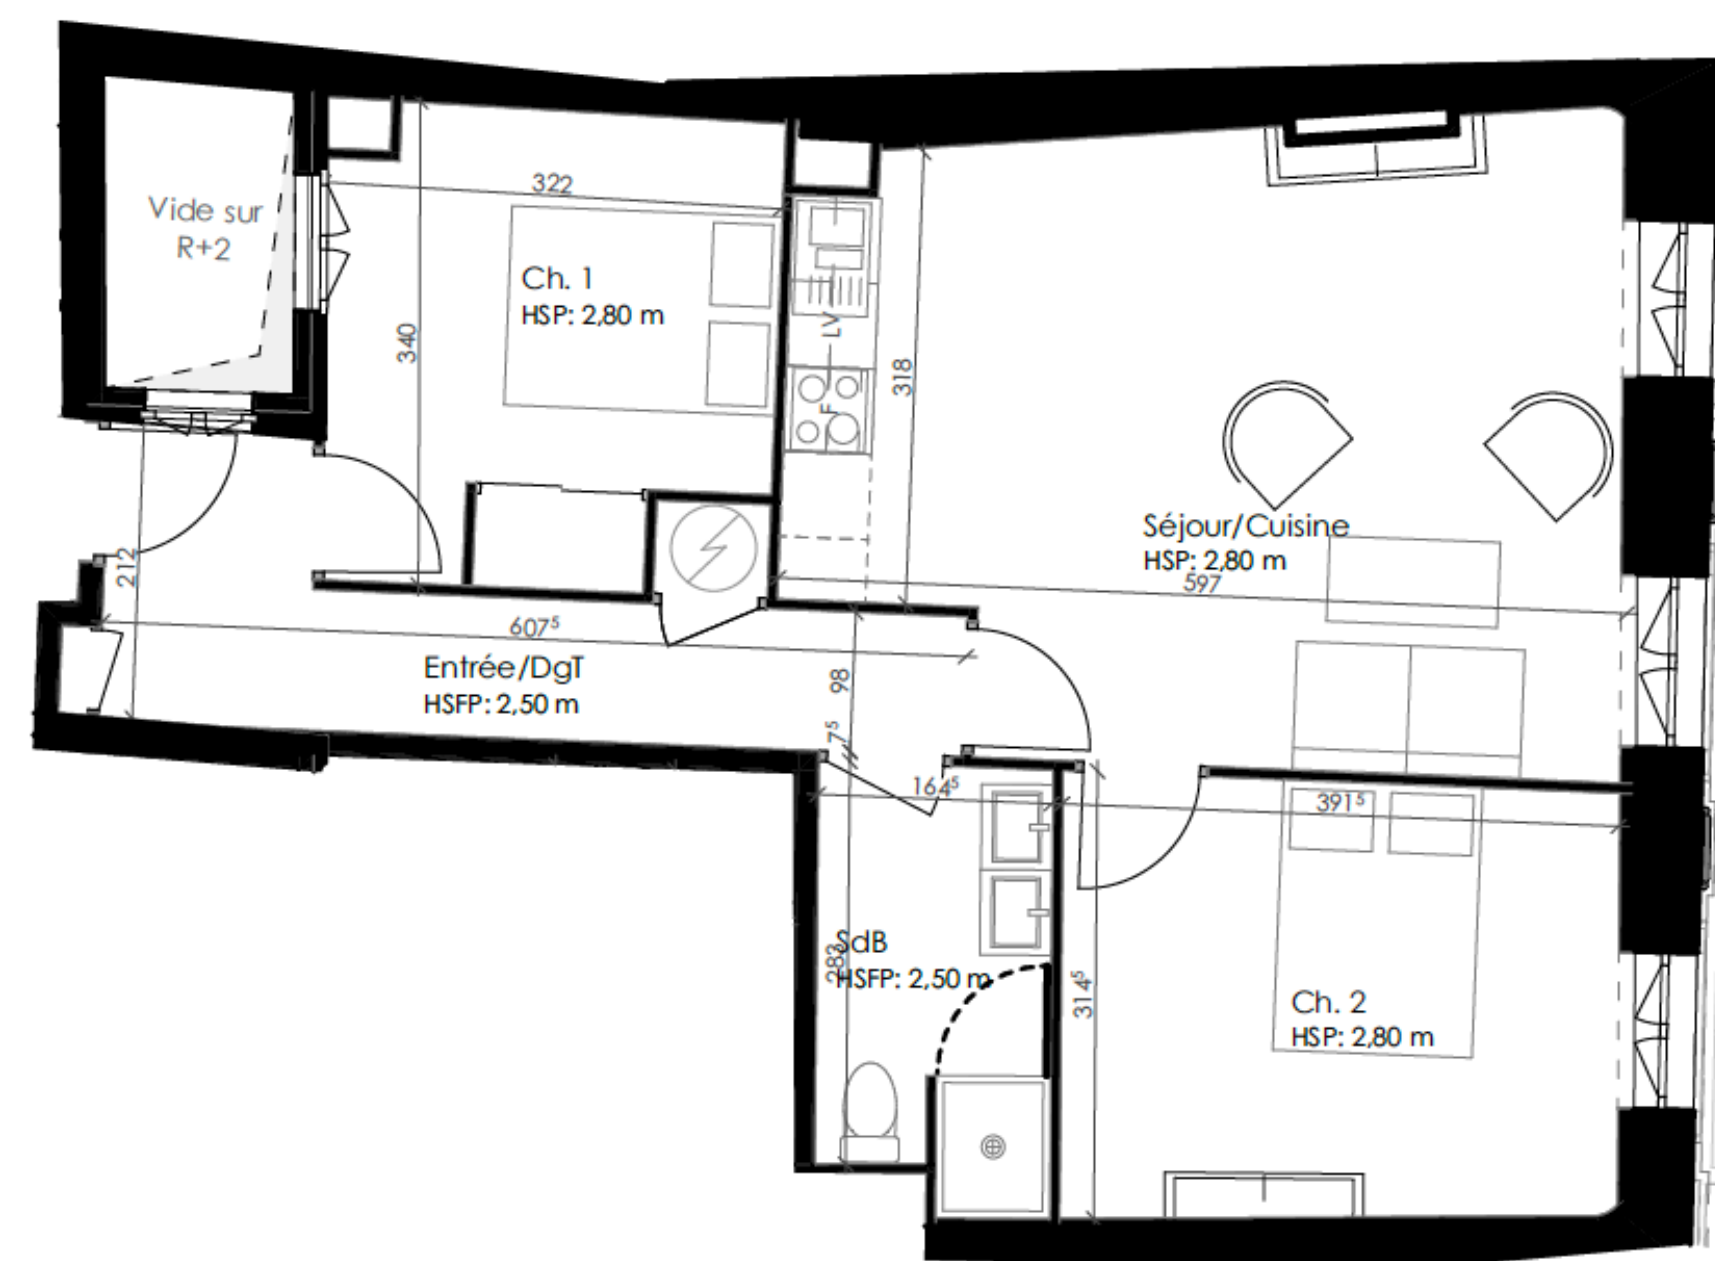


Plan d'aménagement LOT 10 (303) - T3 - Etage 3


TABLEAU DE SURFACES

Séjour/Cuisine	24,69 m ²
Chambre 1	9,81 m ²
Chambre 2	11,96 m ²
Entrée/Dégagement	8,21 m ²
Salle de bain	4,87 m ²
Total surfaces habitables	59,54 m²

Plan de repérage

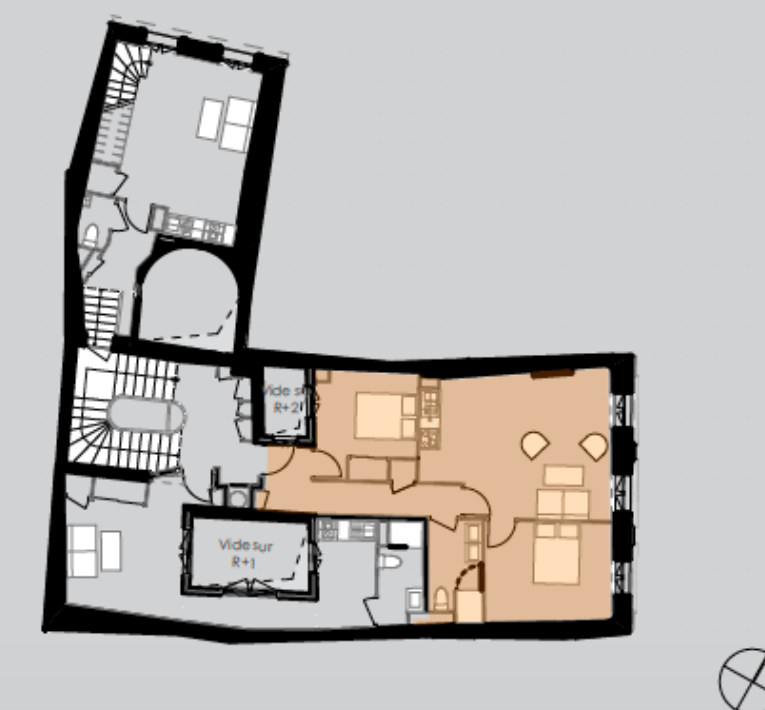

L'OUSTAU OCCITAN, BEZIERS

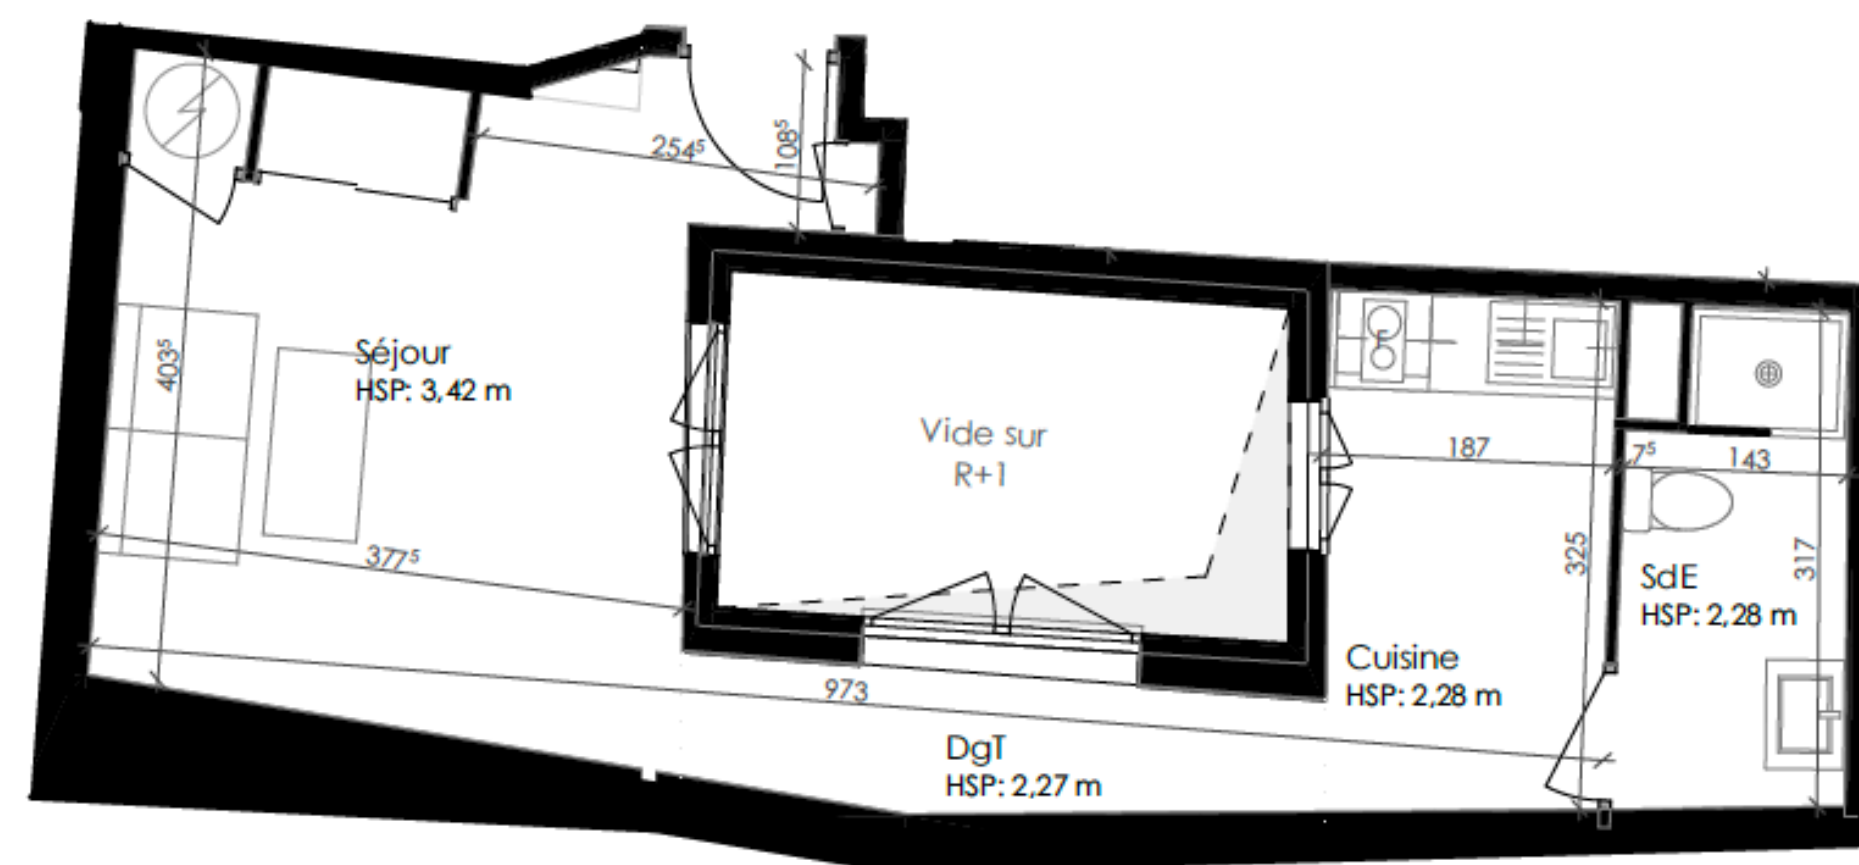

Plan d'aménagement LOT 11 (401) - T1 bis - Etage 4


TABLEAU DE SURFACES

Séjour	16,43 m ²
Cuisine	5,97 m ²
Salle d'eau	4,32 m ²
Dégagement	3,40 m ²
Total surfaces habitables	30,12 m²

Plan de repérage



L'OUSTAU OCCITAN, BEZIERS

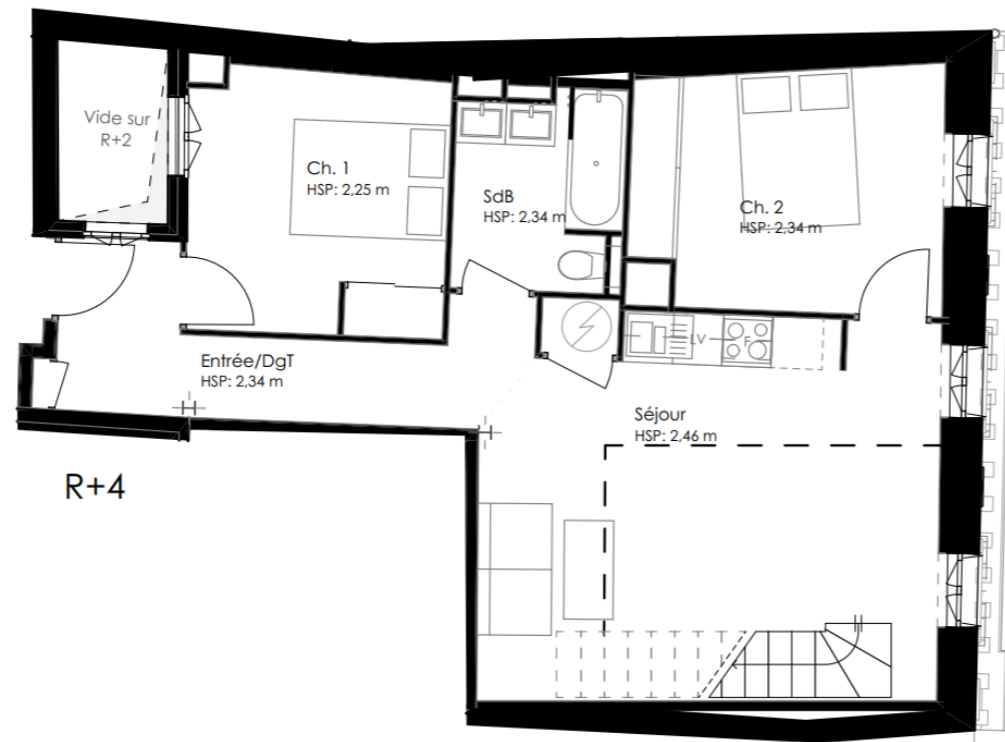

Plan d'aménagement LOT 12 (402) - T5 duplex Etage 4 & 5

TABLEAU DE SURFACES

Séjour	23,04 m ²
Entrée	8,13 m ²
Chambre P.	10,52 m ²
	+ 4,36 m ² <1,80ht
Chambre 1	9,95 m ²
Chambre 2	10,76 m ²
Chambre 3	9,45 m ²
SdB bas	4,81 m ²
SdB haut	5,51 m ²
Bureau	4,79 m ²
Dgt haut	2,91 m ²

Total surfaces habitables 89,87 m²
+ 4,36 m² <1,80ht

Mozart
UN INVESTISSEMENT
SÉRIEUX ET ÉQUITABLE

Plan de repérage



Document non contractuel, pour un usage professionnel, sous réserve d'autorisations administratives et de modalités d'exécution technique. Des variations peuvent intervenir en fonction des nécessités techniques et des tolérances d'exécution (à 5% près) tant en ce qui concerne les dimensions libres que les équipements. Les éléments de mobiliers et d'installations figurant sur le plan ont été dessinés à titre d'exemple d'aménagement et ne constituent de ce fait aucun service ni fourniture contractuel.