

Commune de **ROUBAIX**
25 Rue du Grand Chemin
Résidence "Les Jardins des Tisserands"
CADASTRE : Section LS n°369-374-375-382 à 385-392 et 393

Plan
de COPROPRIETE
PROVISOIRE



Bâtiment A

3ème ETAGE

3ème ETAGE

Mezzanines

Nord

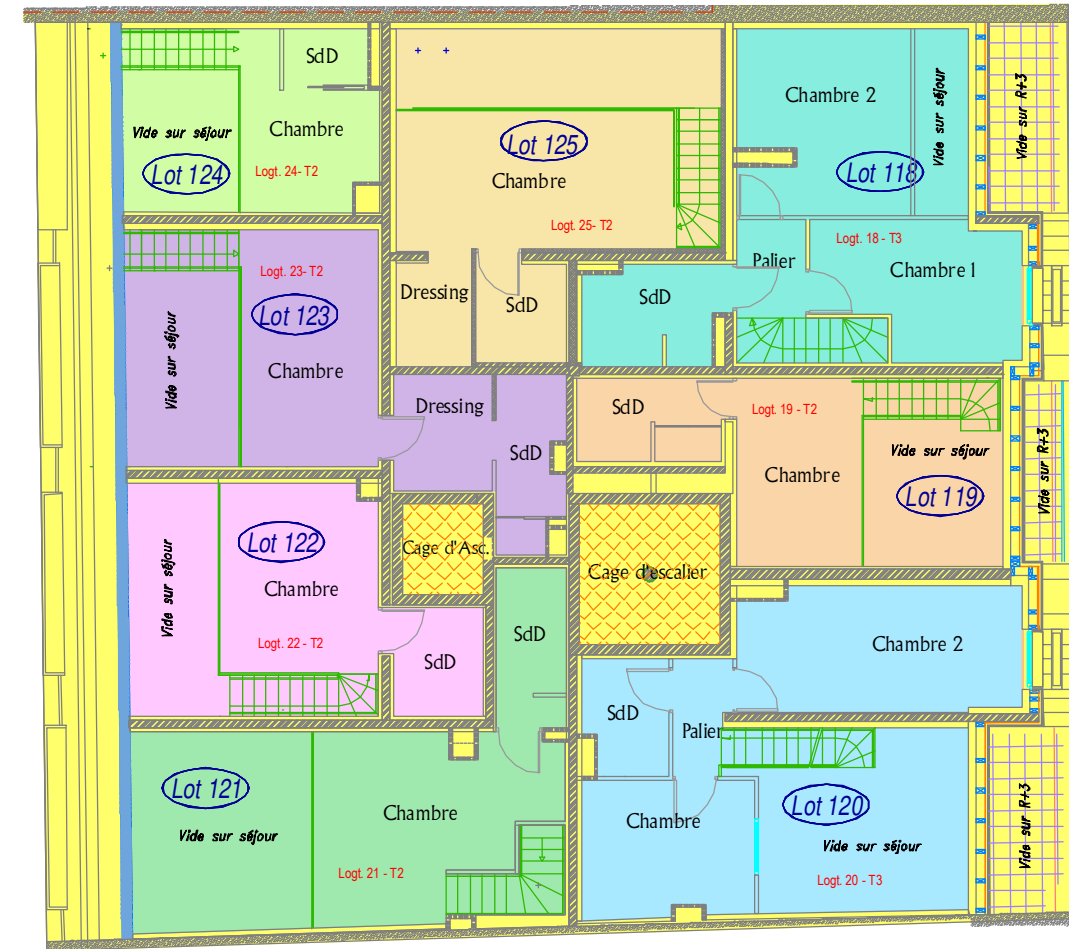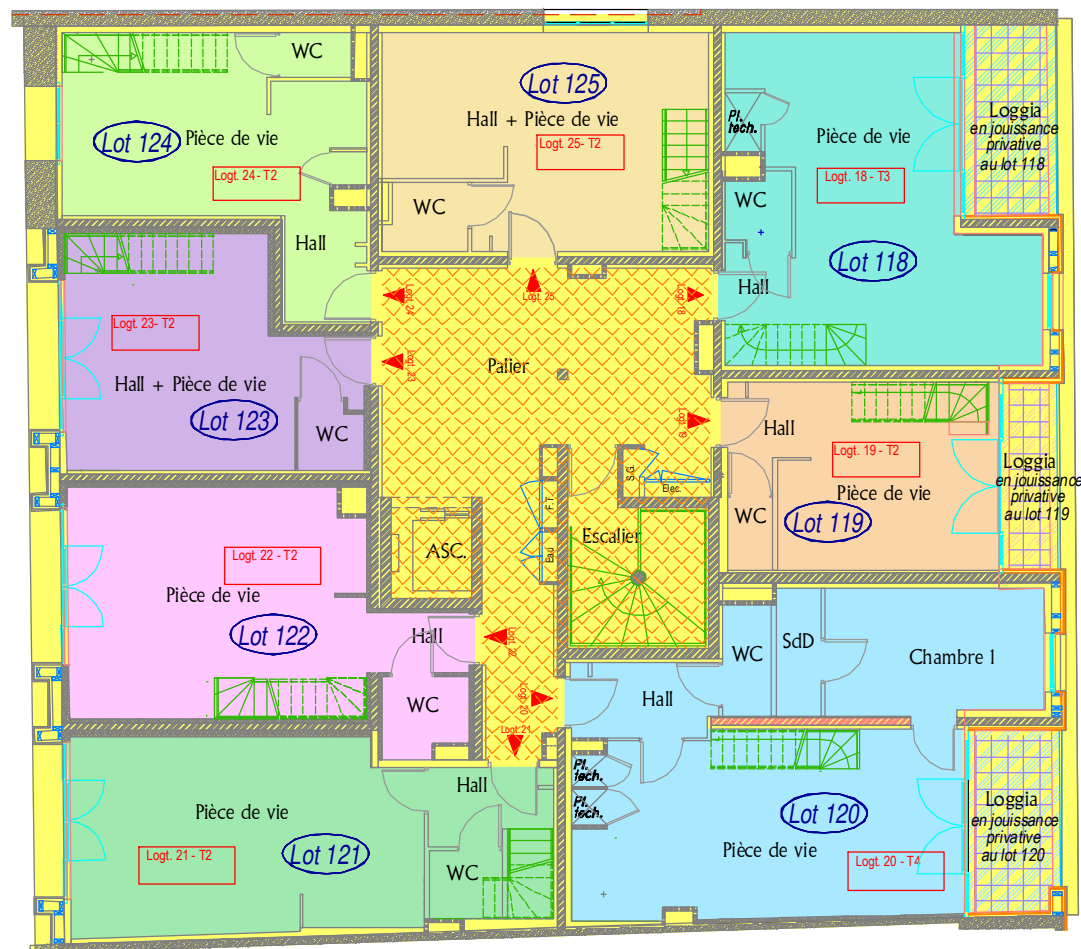

LEGENDE :



- Parties communes
- Parties communes à jouissance privative
- Parties Communes Spéciales au bâtiment A (PCS)
- A Emprise bâtiments
- B Emprise bâtiments
- Fourreau en attente pour éventuelle borne électrique

Dossier n° 124084
Créé en MAI 2023

Echelle 1/150
(1cm pour 1m50)

ESTADIEU
Antoine
géomètre-expert

Fichier : 124084_PLAN-COPRO_05-03-2025.dwg

SELARL Antoine Estadieu - 5bis rue Armand Carrel 59000 LILLE

Tel 03.20.85.10.00 - Email : aestadieu@nordnet.fr

A	28/05/2024	Etablissement des plans
B	18/02/2025	Mise à jour typologie logements
C	05/03/2025	Mise à jour typologie logements