


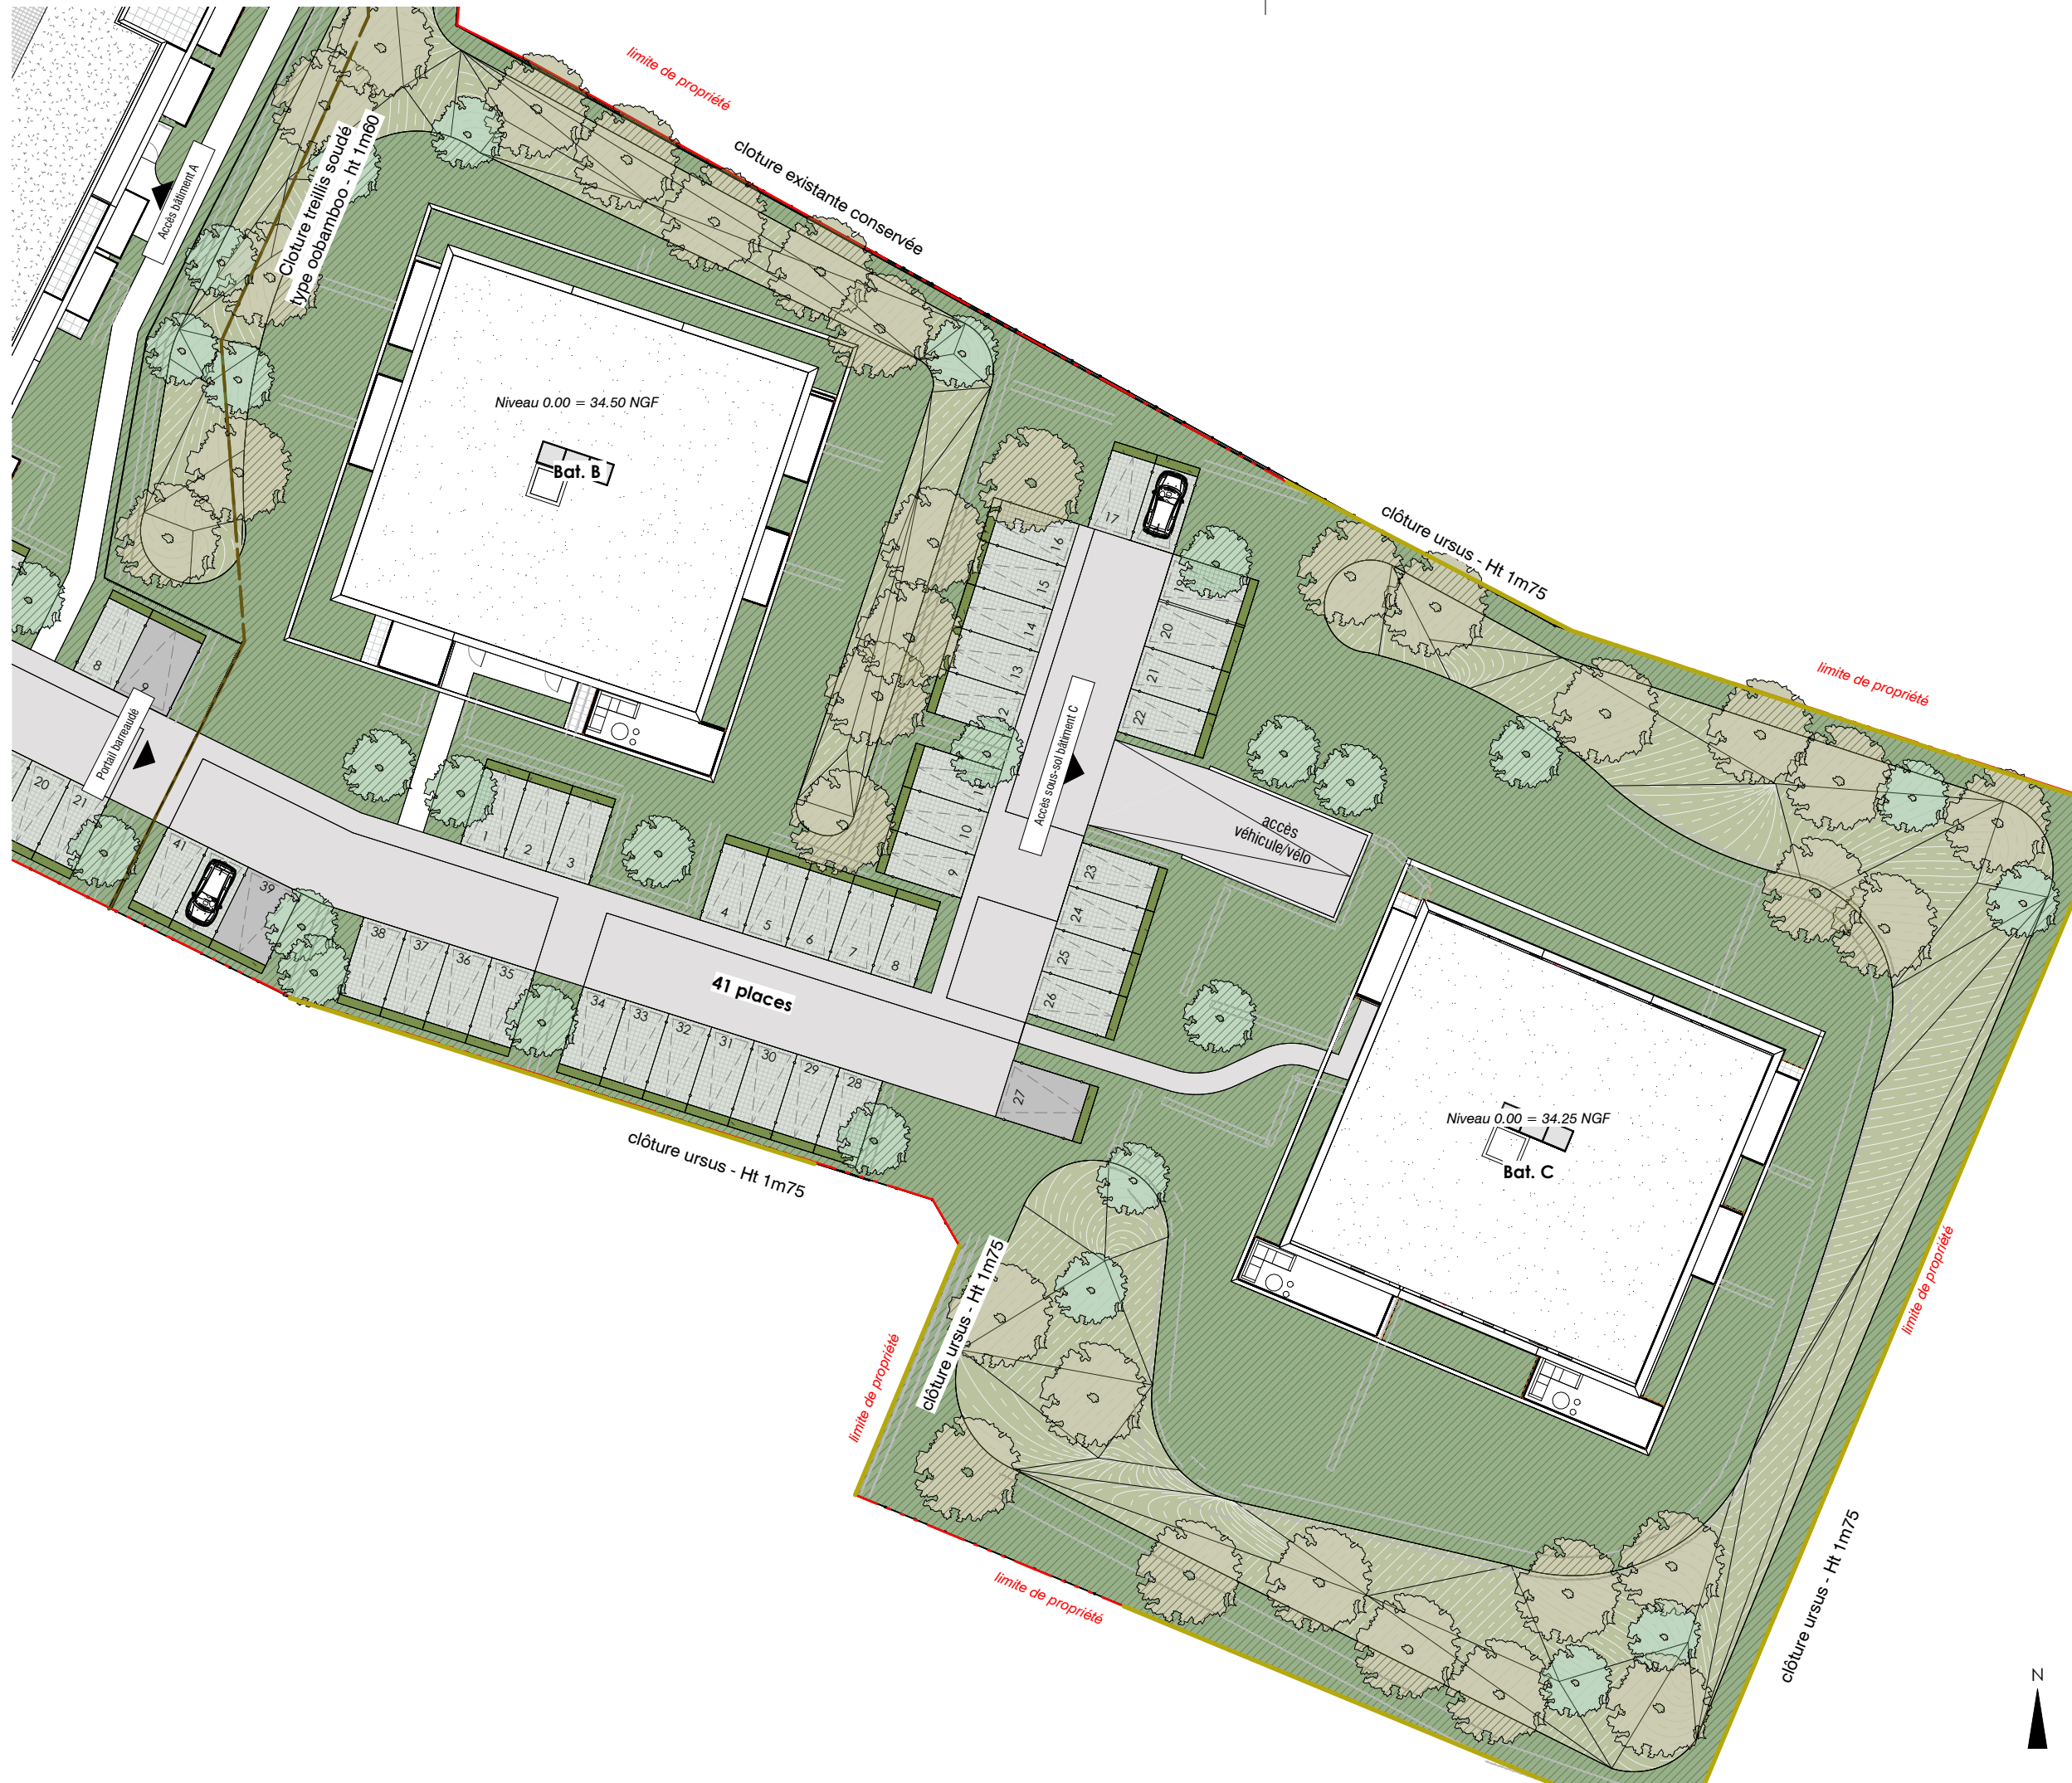

PROJET

Prestige
BONDUES

704 Avenue du
Général de Gaulle
Bondues (59)

MAITRISE D'OUVRAGE

LOGER
HABITAT

MAITRISE D'OEUVRE

GBL
Architectes

DOCUMENT

Plan Masse

REPÉRAGE

30/09/2025

Indice : D