


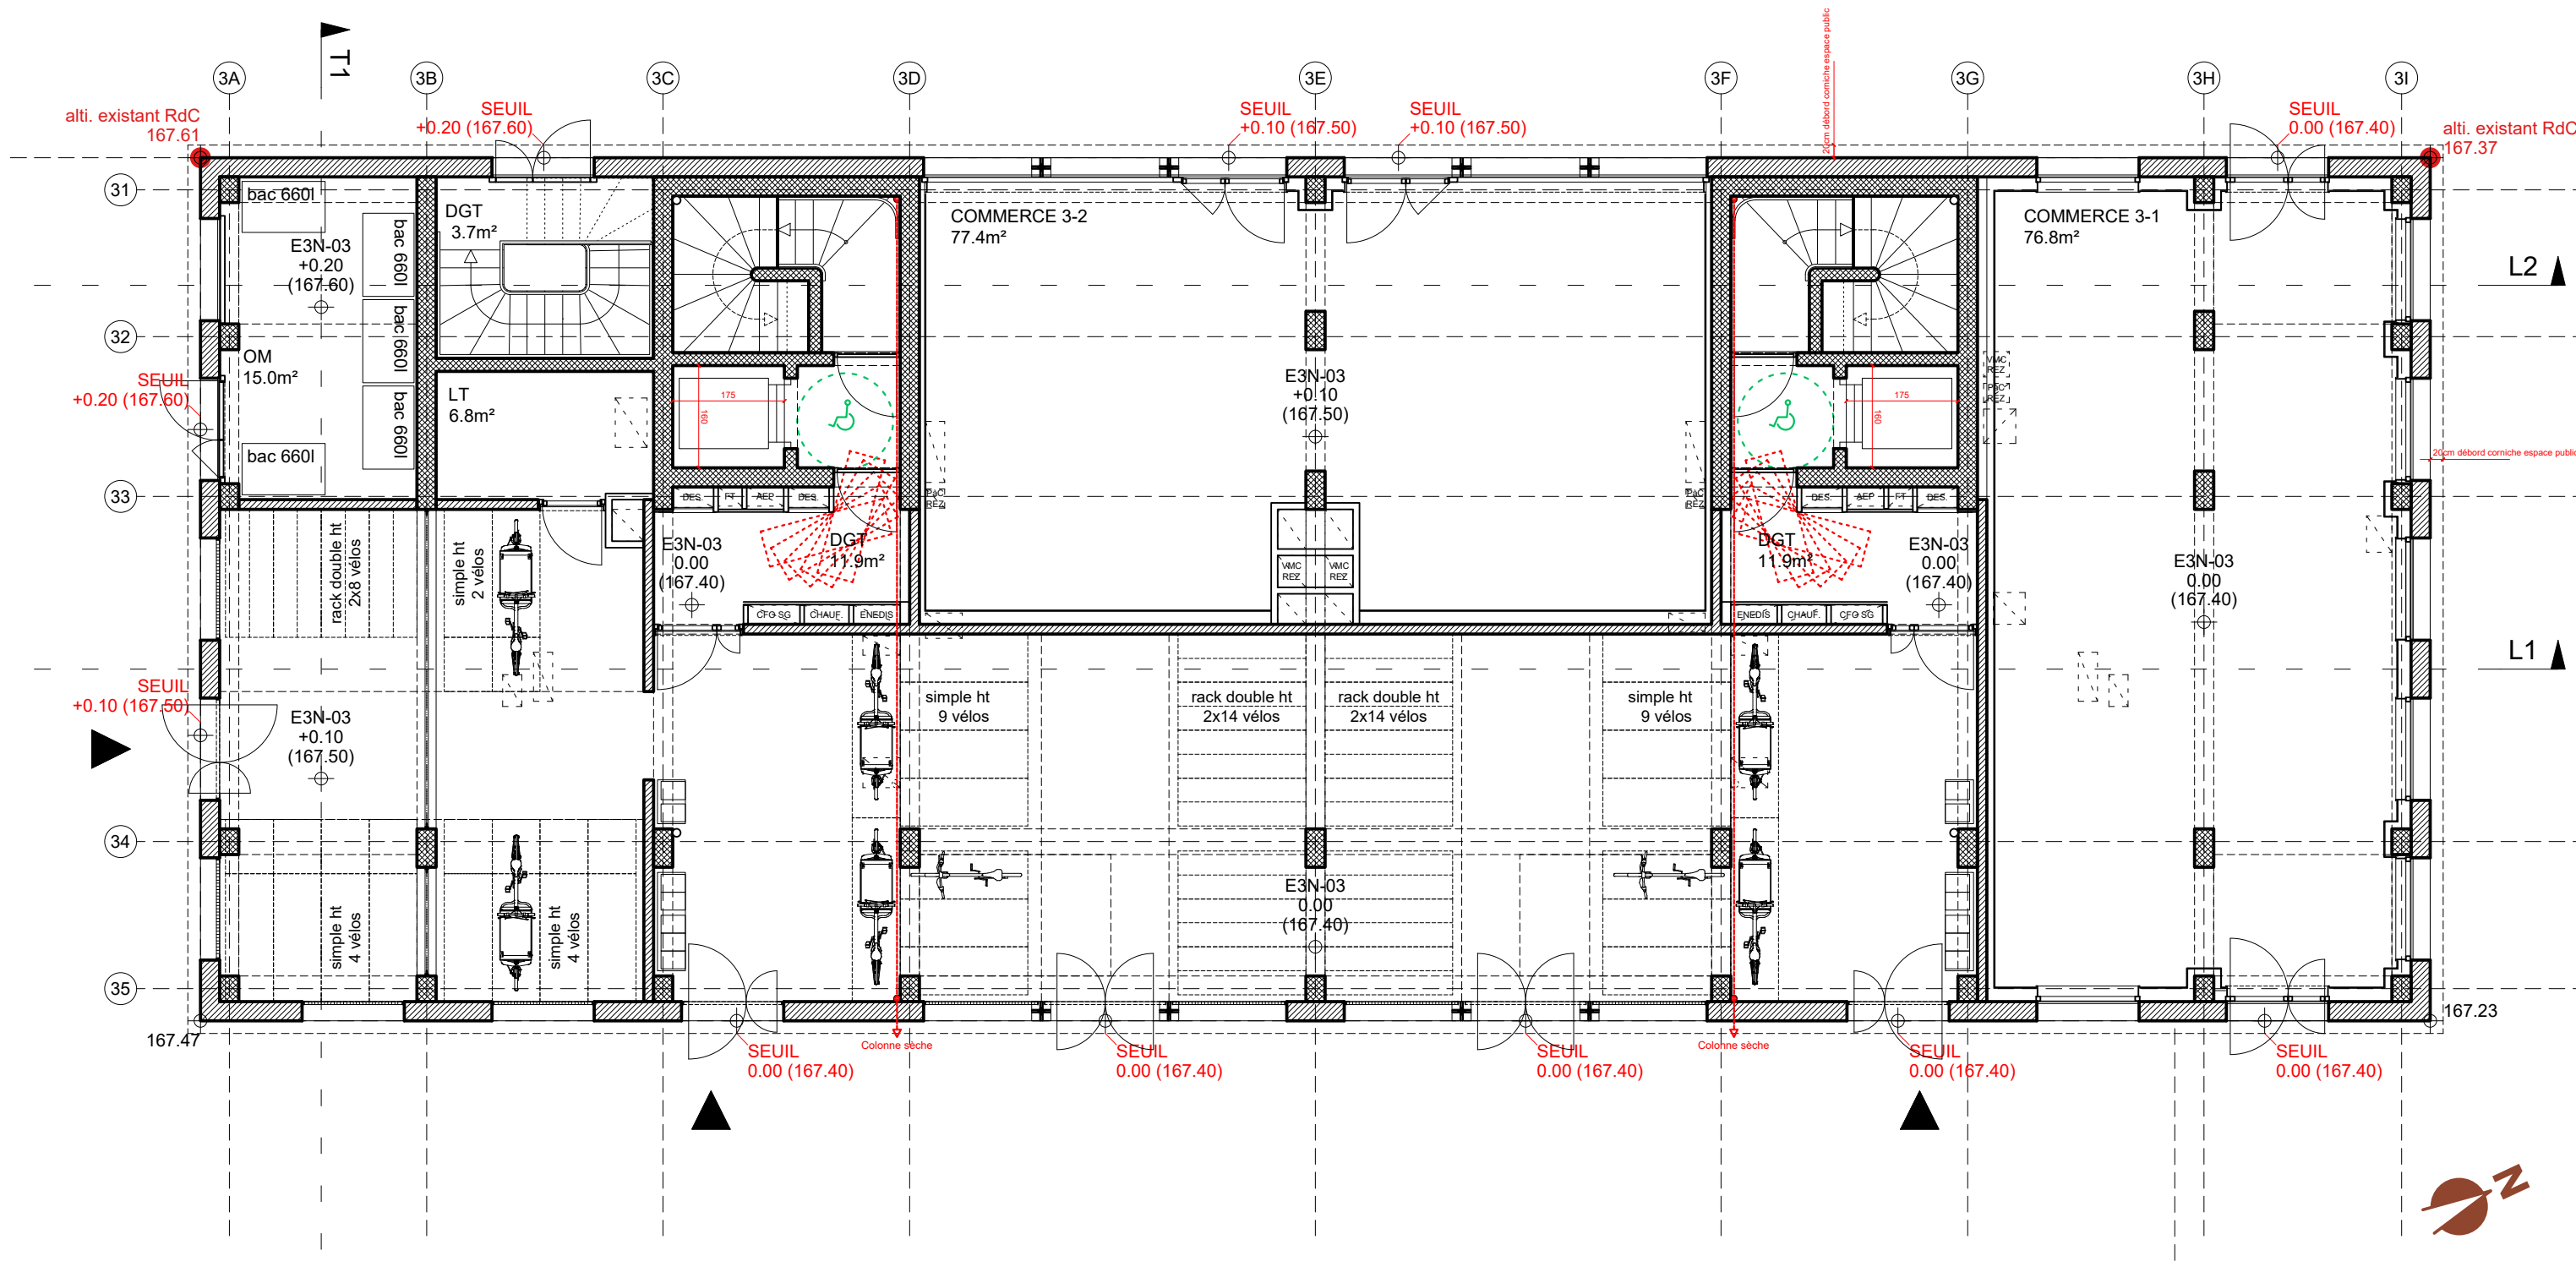
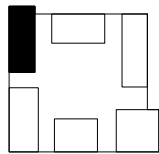
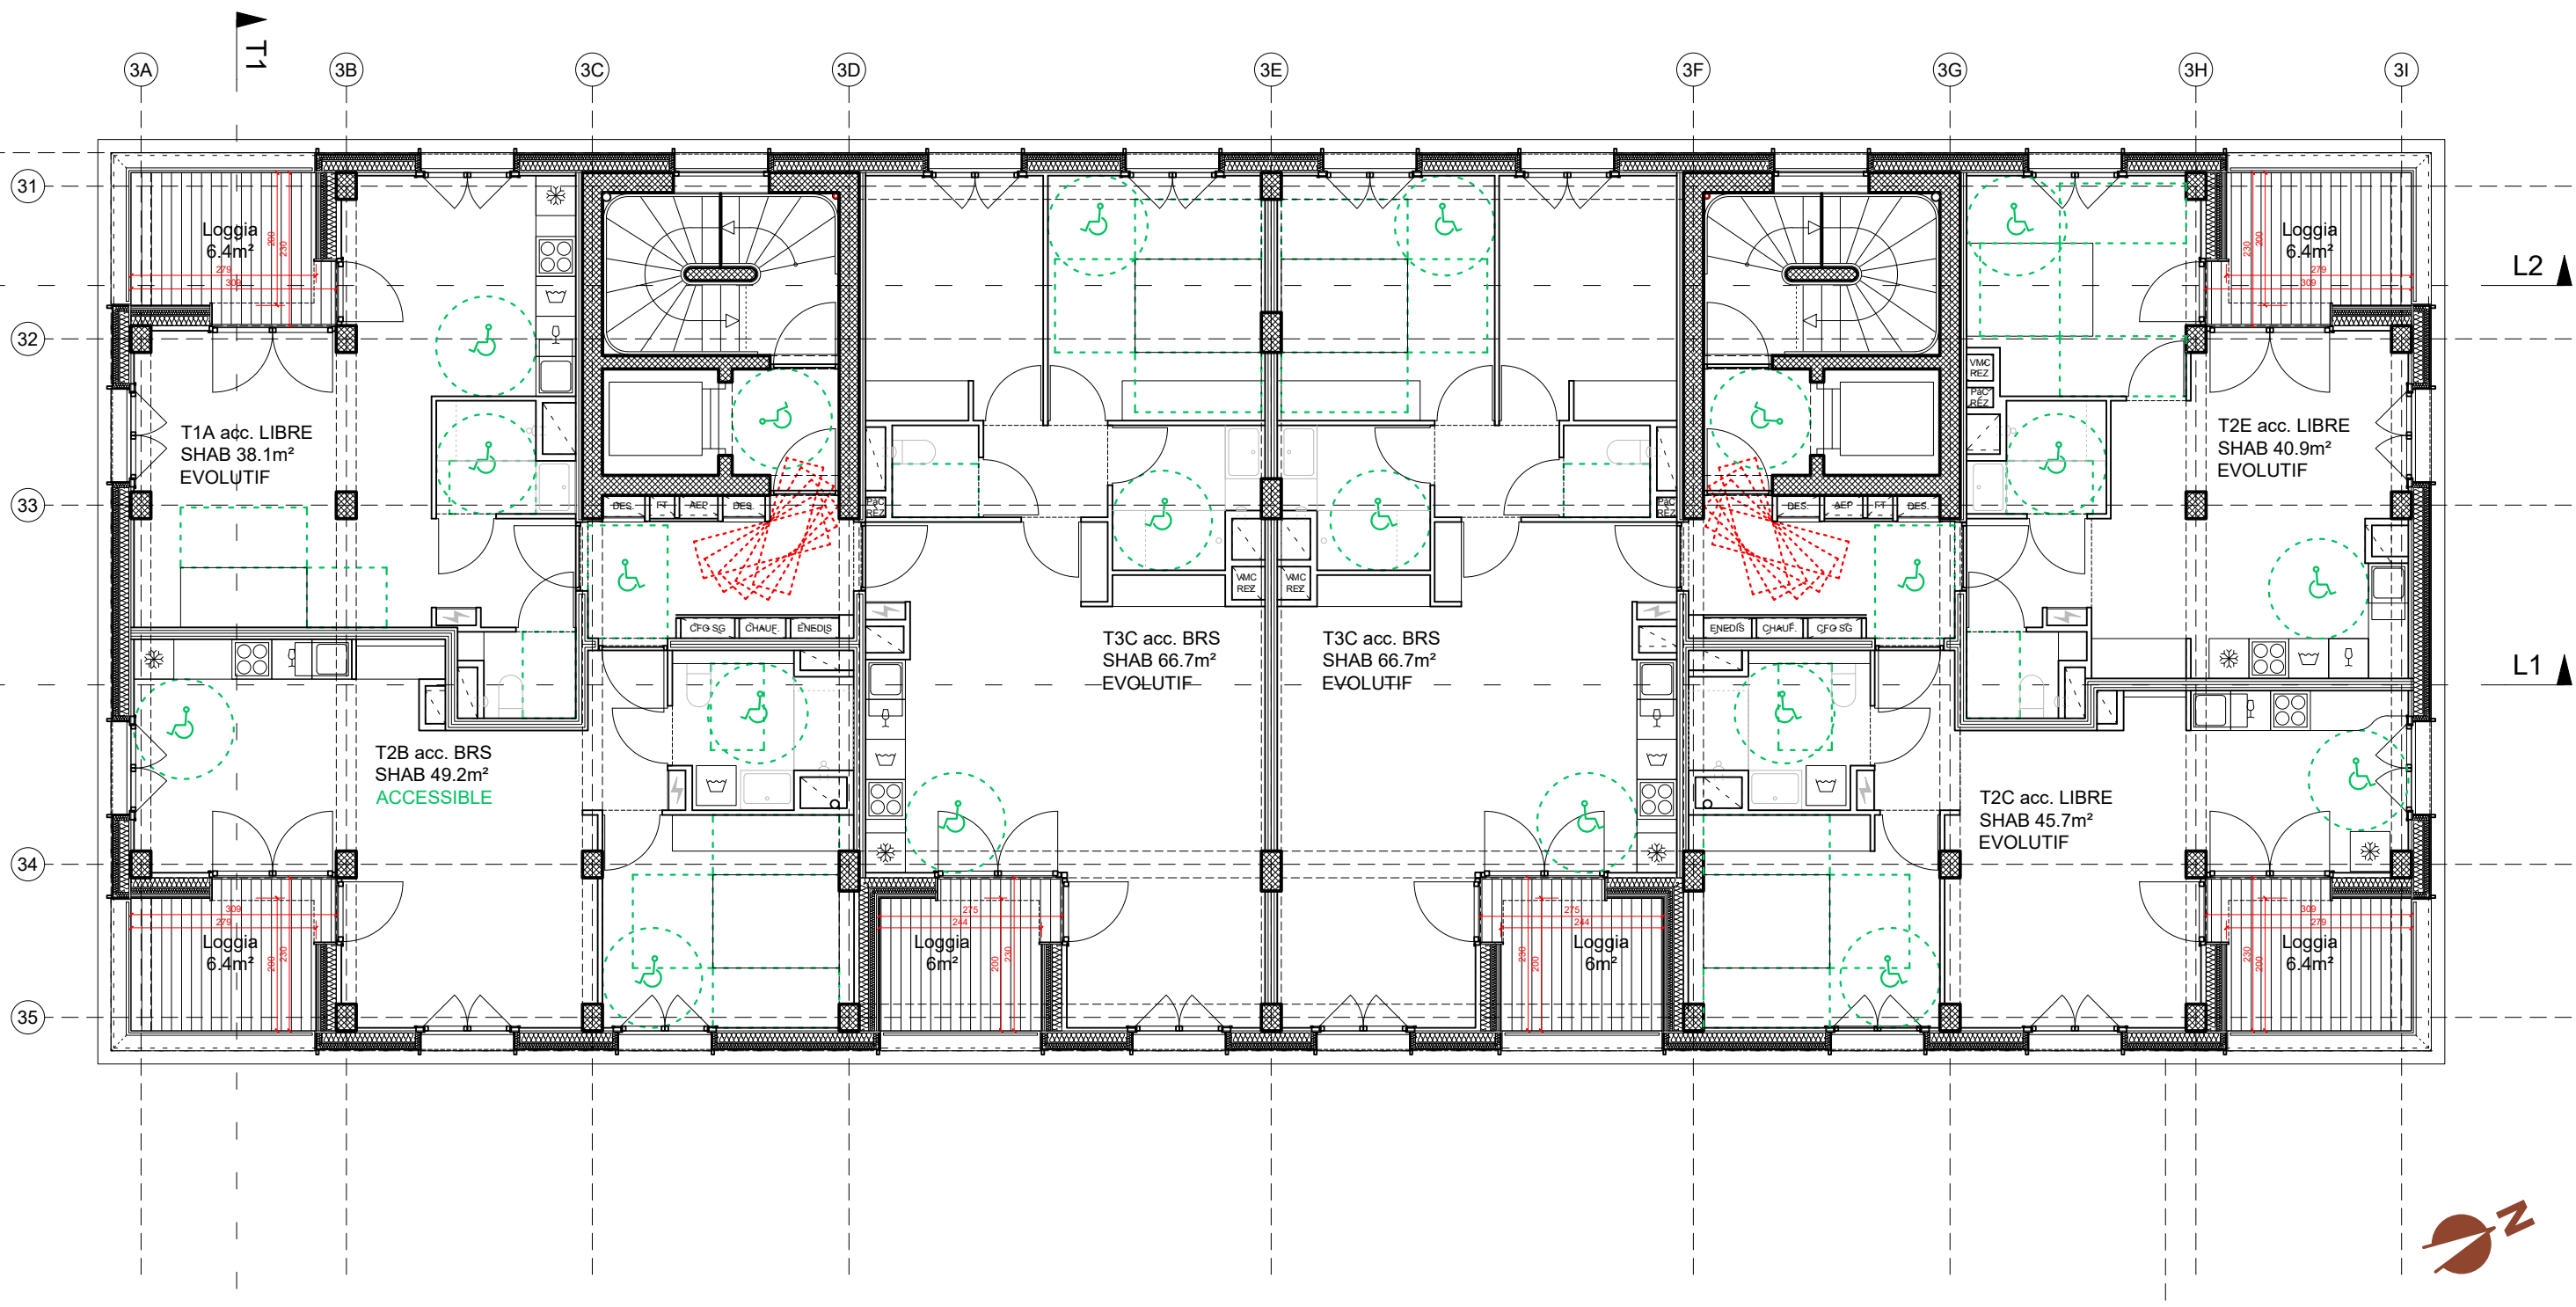


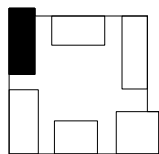

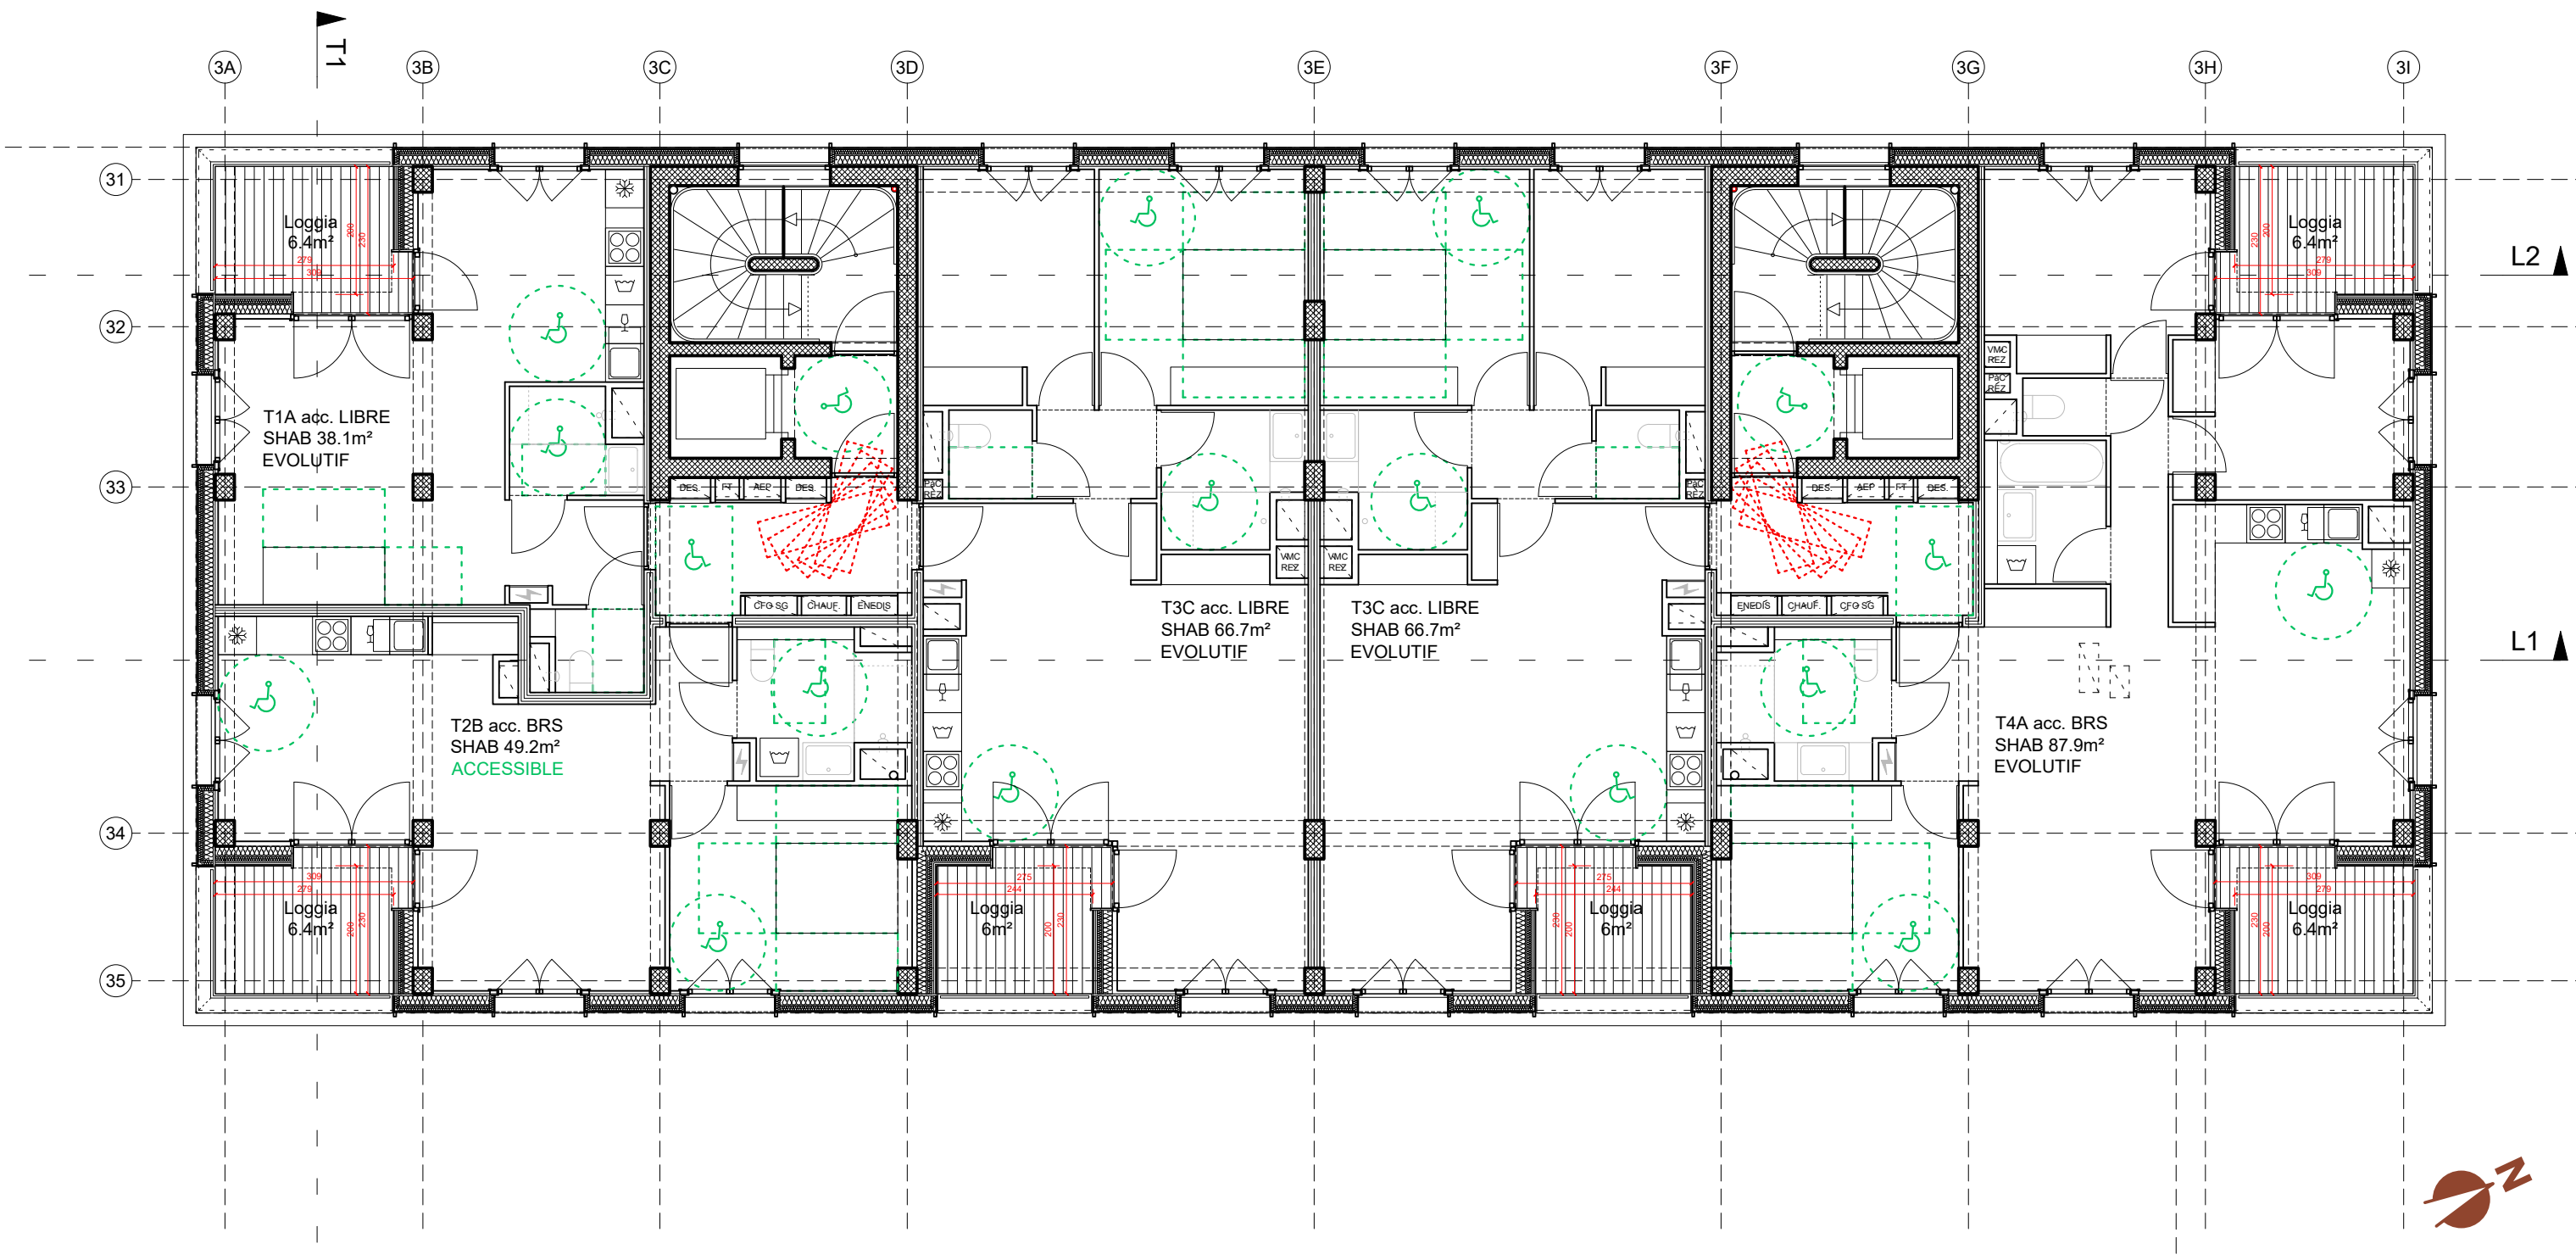

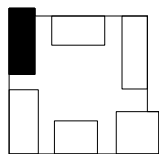

ÎLOT

PROJET

MOA

ARCHITECTES

DATE

FORMAT

DOCUMENT

PAGE 3

N° PIÈCE

E3N

**LA HORA
LYON CONFLUENCE**

REI x DBI



**WOA
WYSWYG**



09/25

A3

E3N03 Plan R+2 ~ R+6 - 1/100^e

**AN_04
N03-03**

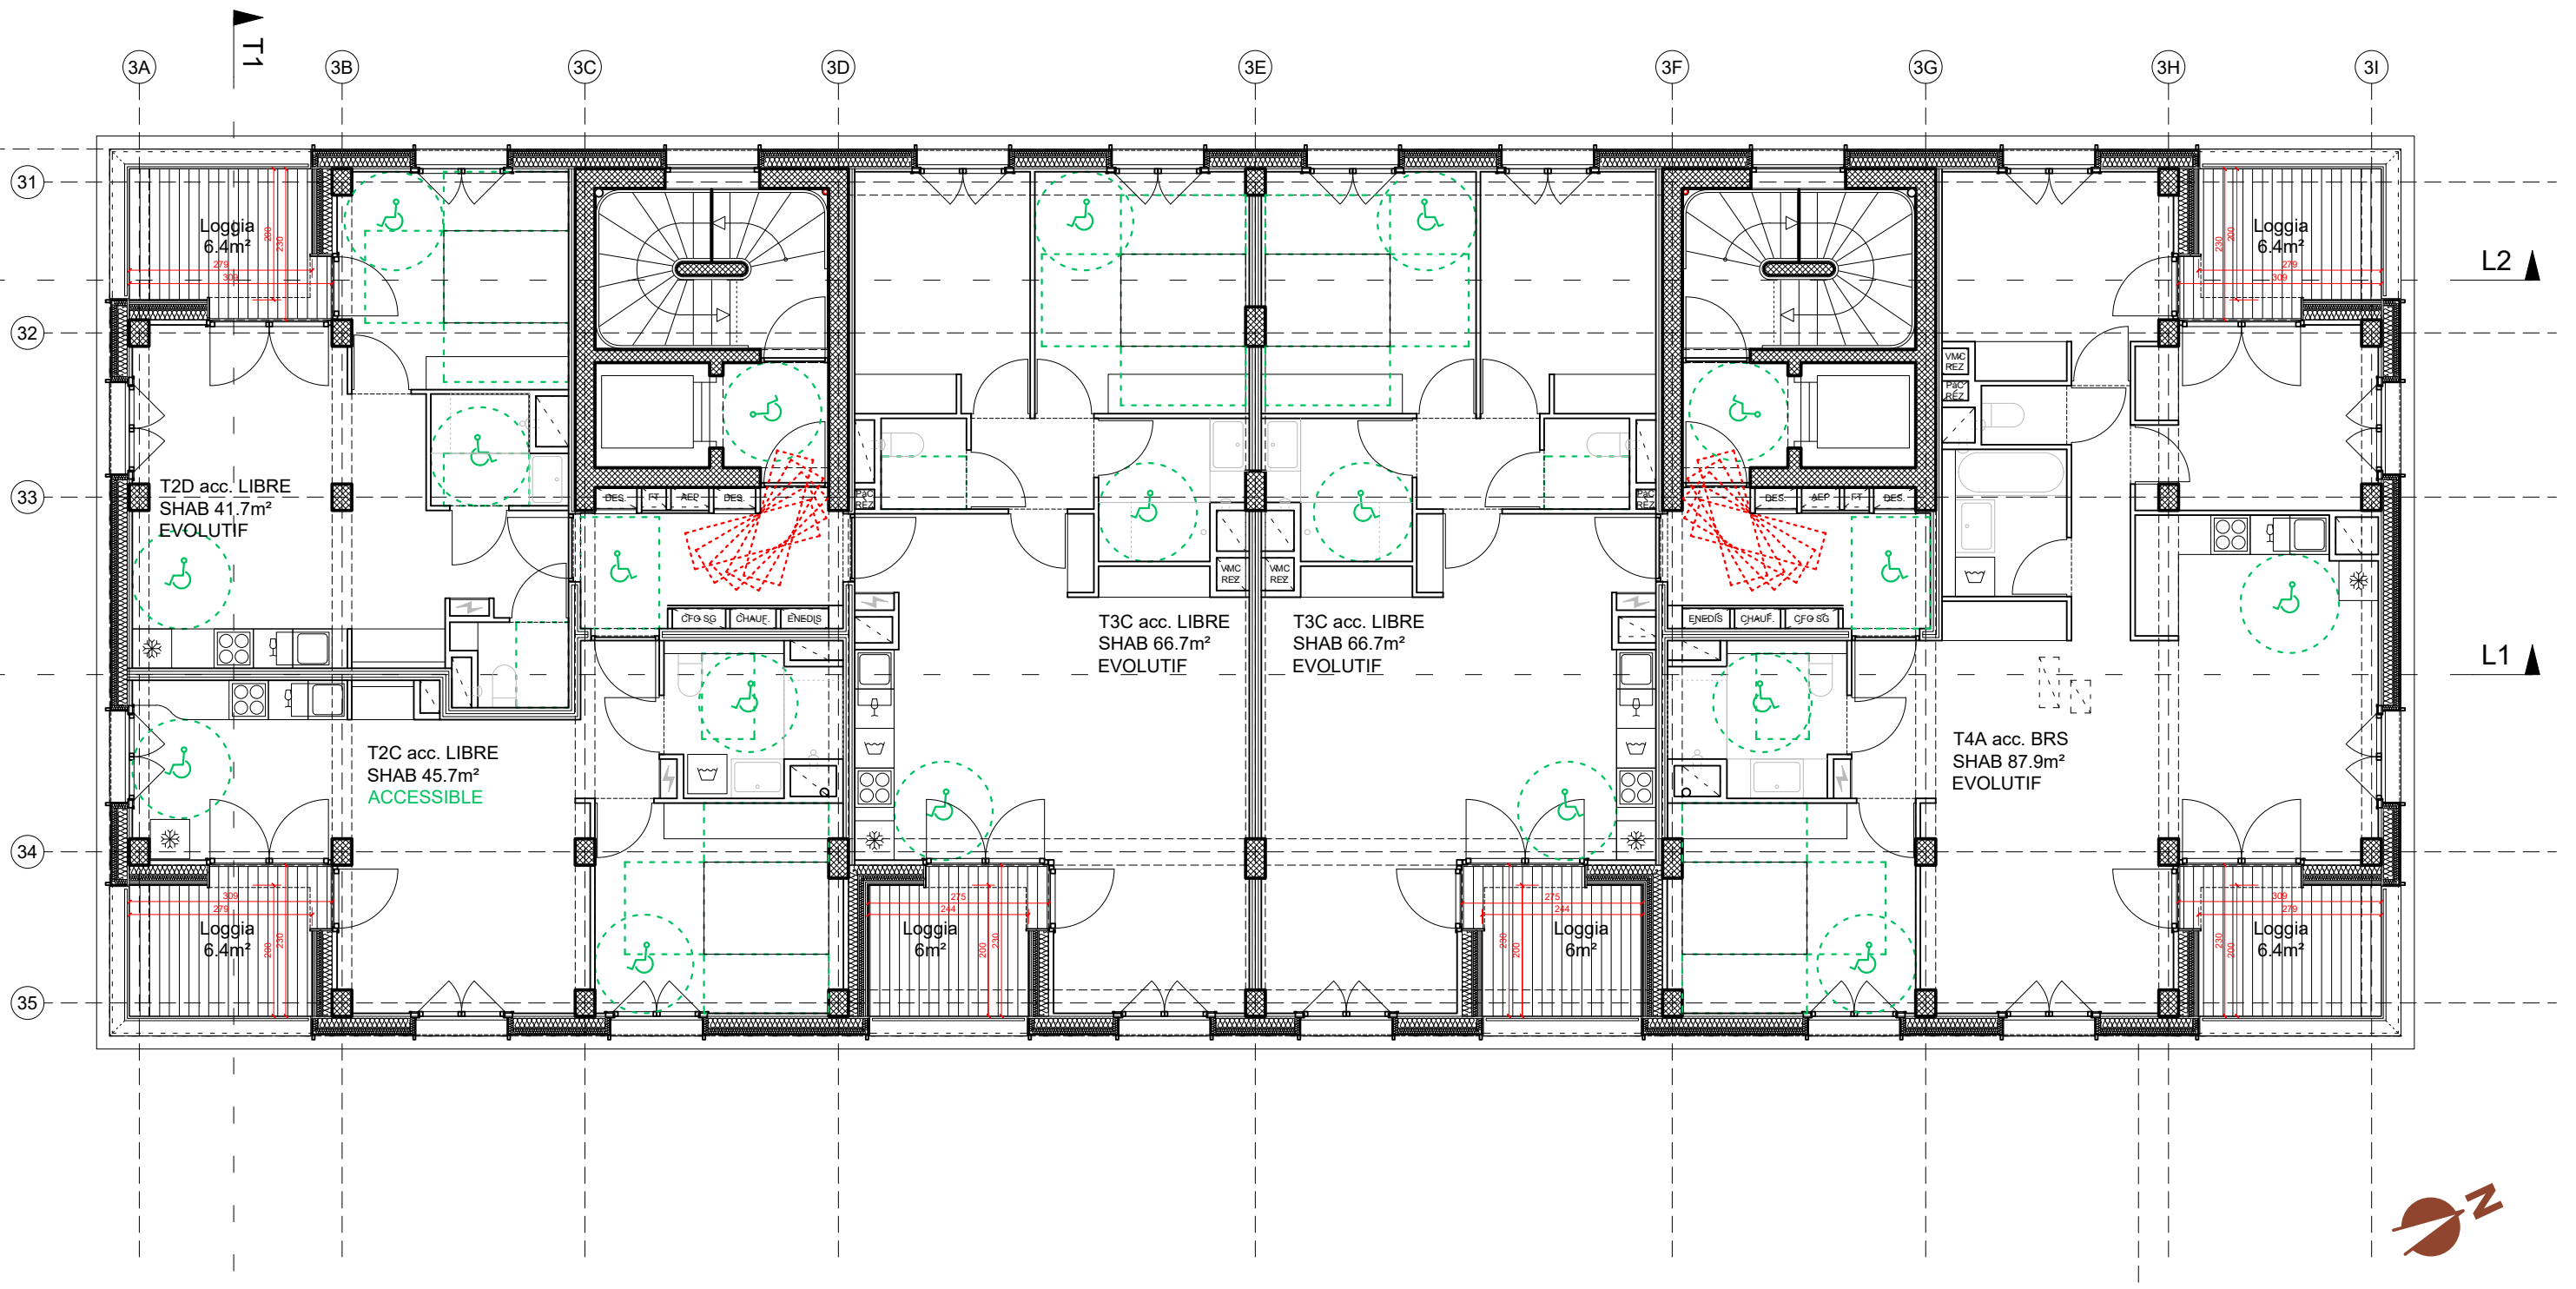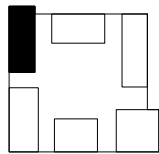

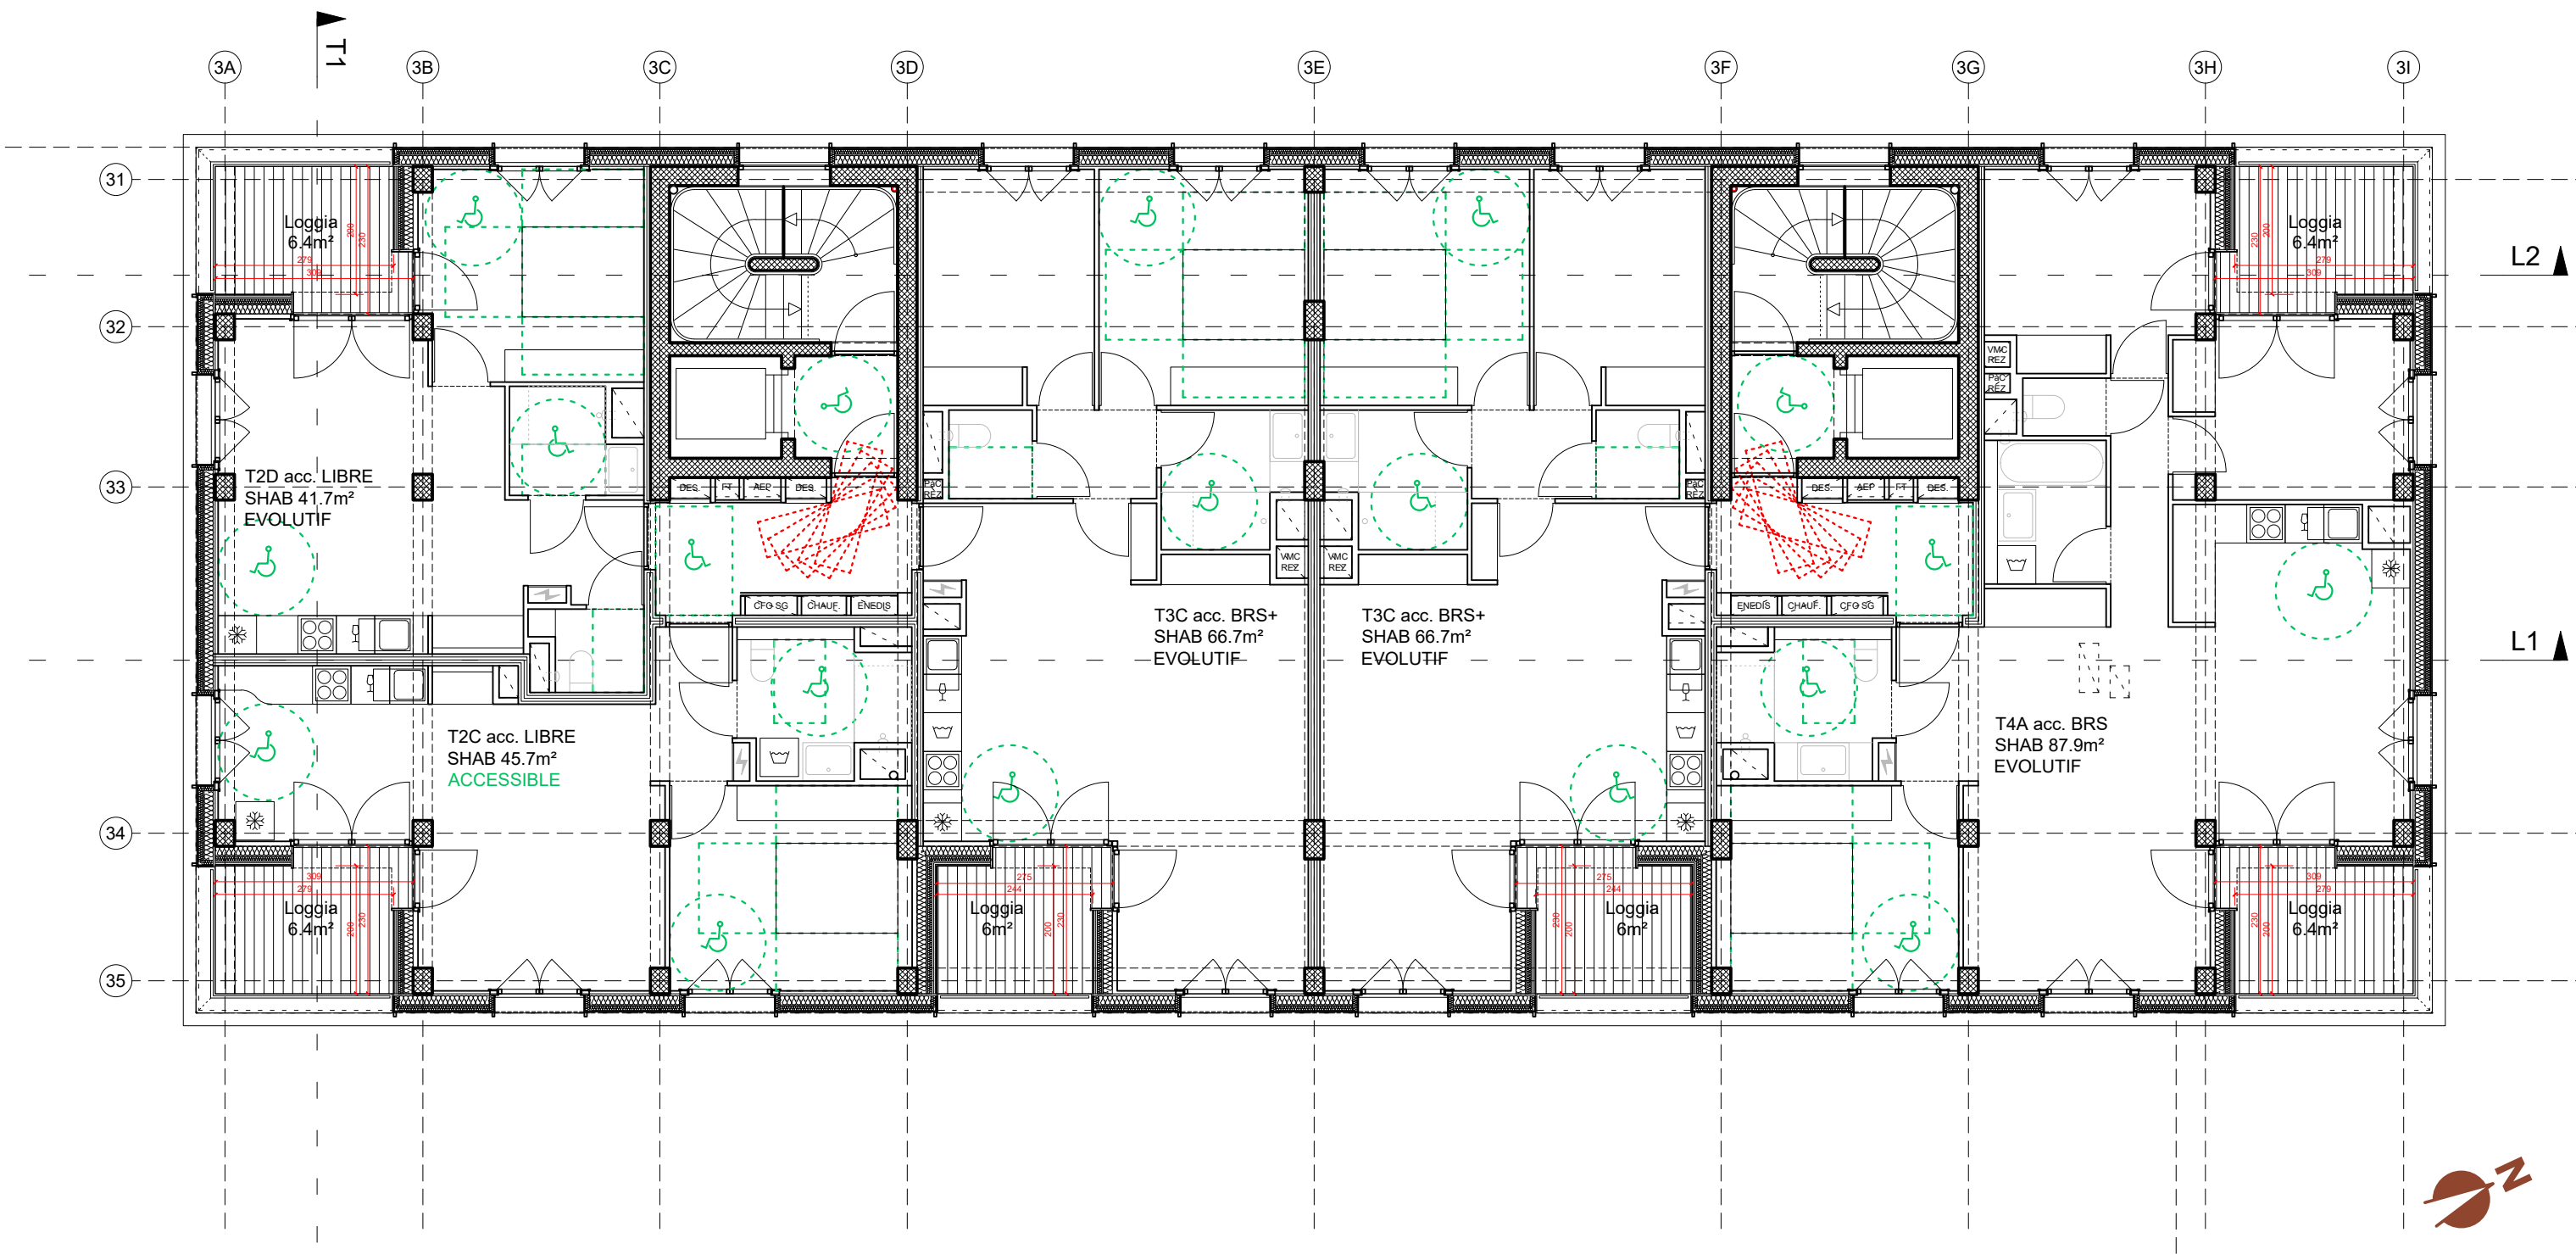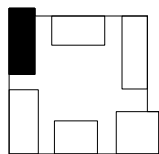

ÎLOT

PROJET

MOA

ARCHITECTES

DATE

FORMAT

DOCUMENT

PAGE 5

N° PIÈCE

E3N

**LA HORA
LYON CONFLUENCE**

REI x DBI



**WOA
WYSWYG**

09/25

A3

E3N03 Plan R+8 - 1/100^e

**AN_04
N03-05**

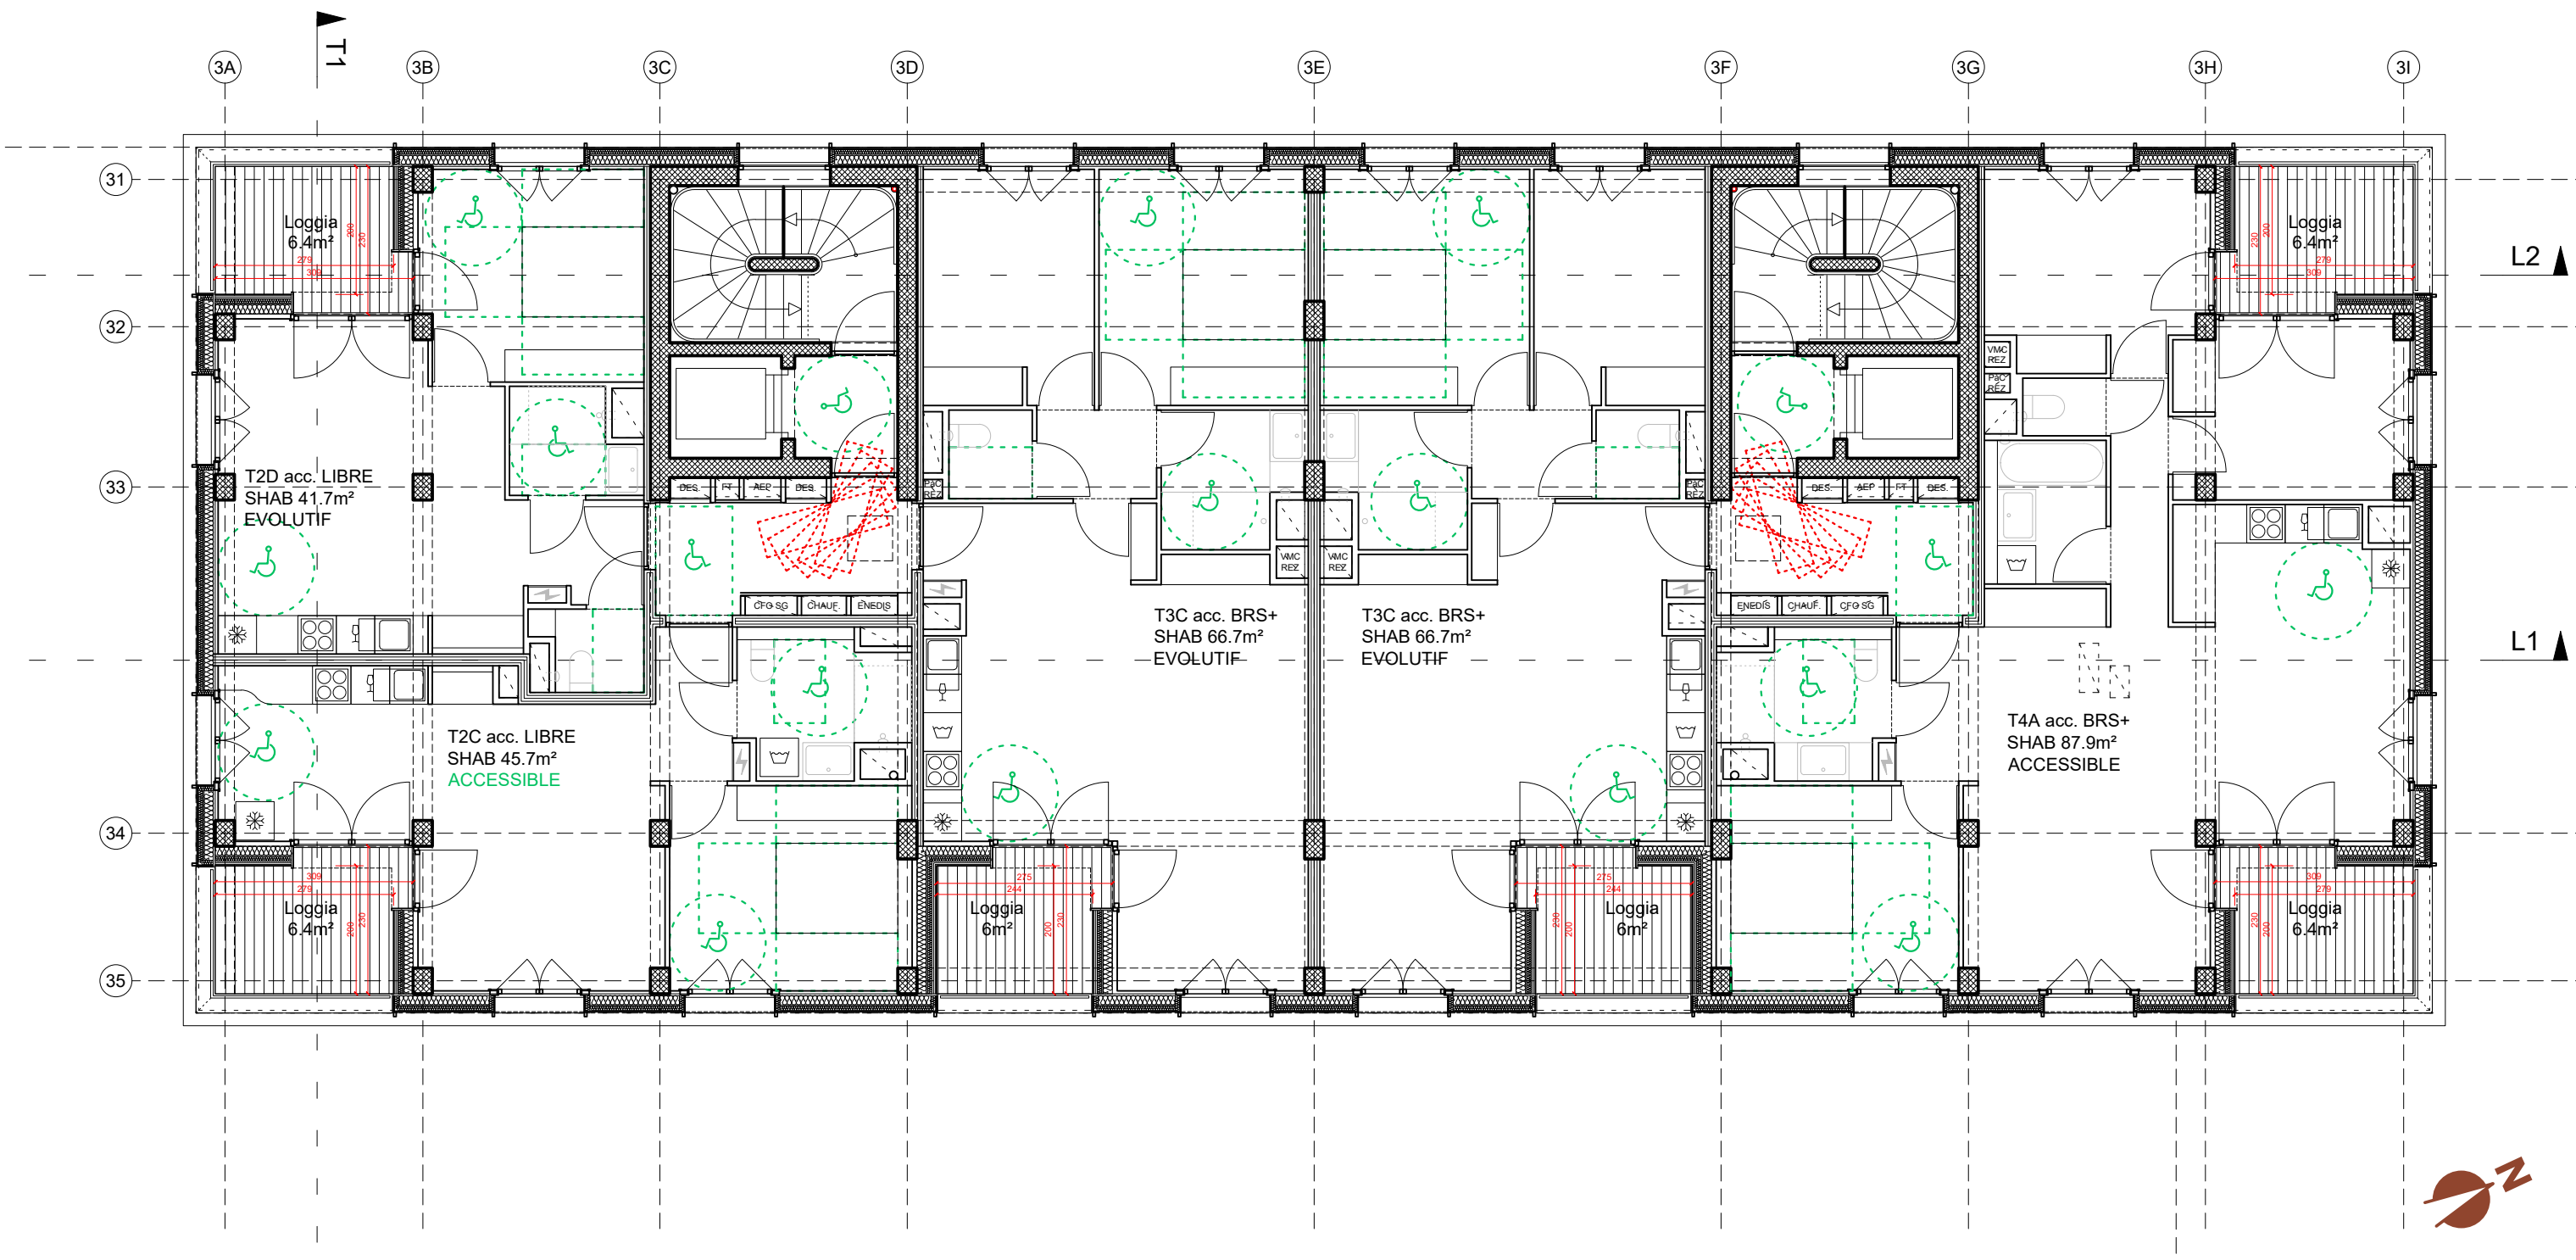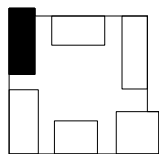

ÎLOT

PROJET

MOA

ARCHITECTES

DATE

FORMAT

DOCUMENT

PAGE 6

N° PIÈCE

E3N

**LA HORA
LYON CONFLUENCE**

REI x DBI

**WOA
WYSWYG**

09/25

A3

E3N03 Plan R+9 - 1/100^e

**AN_04
N03-06**

