


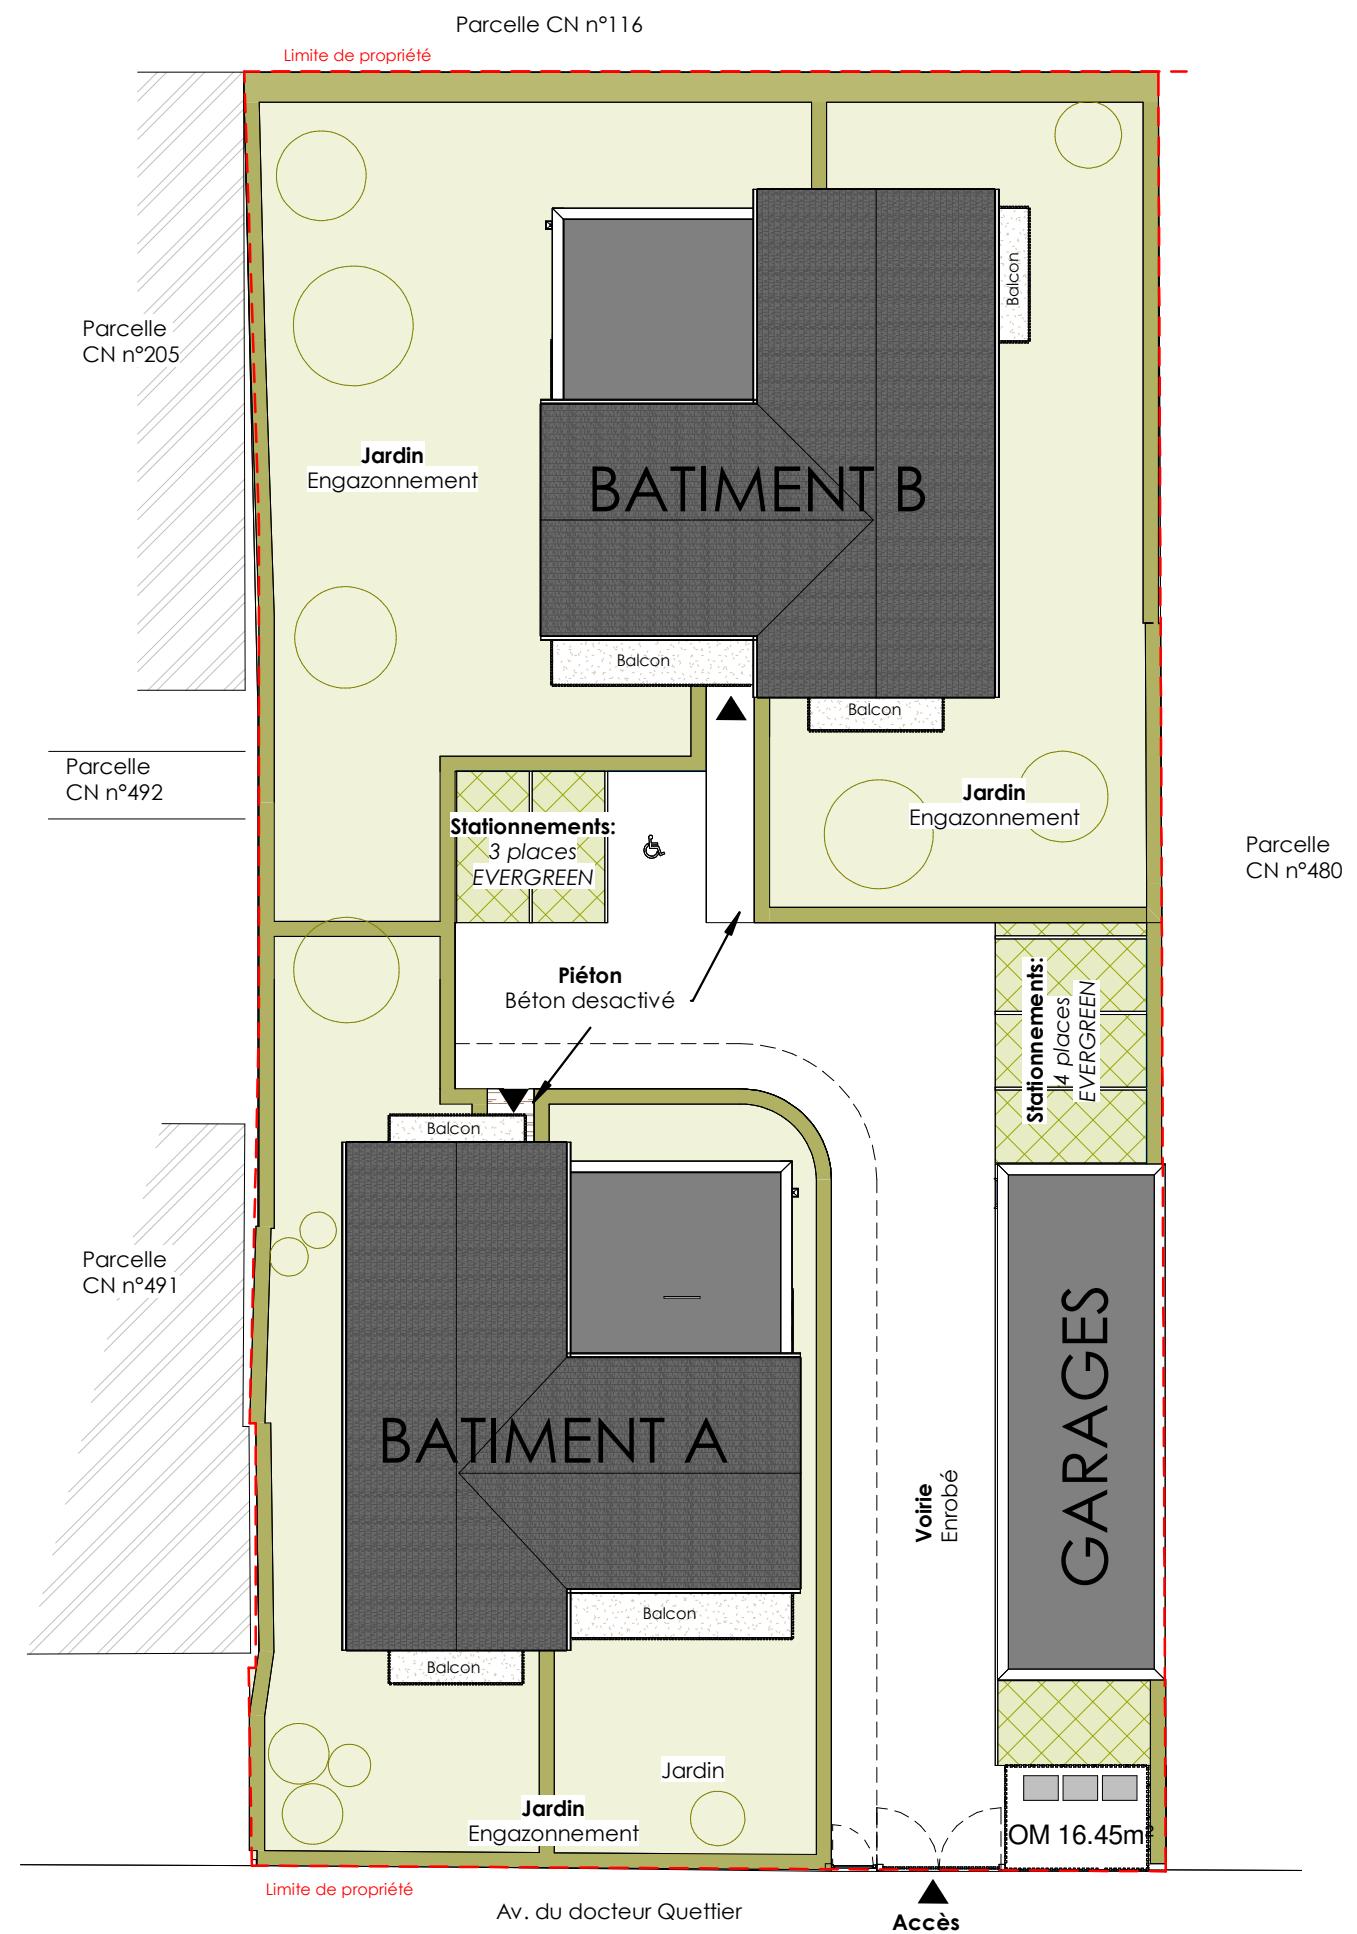

**39 Avenue du Dr Quettier _ 62600
BERCK**

PLAN DE MASSE



0 5 10 15

Le présent plan est établi sur base du dossier de permis de construire et pourra subir des adaptations dimensionnelles, techniques et d'organisation afin de répondre aux contraintes induites par les études détaillées d'exécution. Les poutres, poteaux, sofites, canalisations et faux plafonds n'apparaissent pas systématiquement sur le présent plan. Les surfaces ainsi que l'emplacement des équipements et le mobilier sont mentionnés à titre indicatif.

07/02/2023



COAST Architectes
38, Route de la trésorerie
62126 WIMILLE
Tél : 03 21 83 48 05



SIGLA NEUF
479, Avenue François 1er
62152 NEUFCHATEL
HARDELOT
Tél : 03 21 87 42 22