




PROMOTION



studently
LA ROCHE-SUR-YON

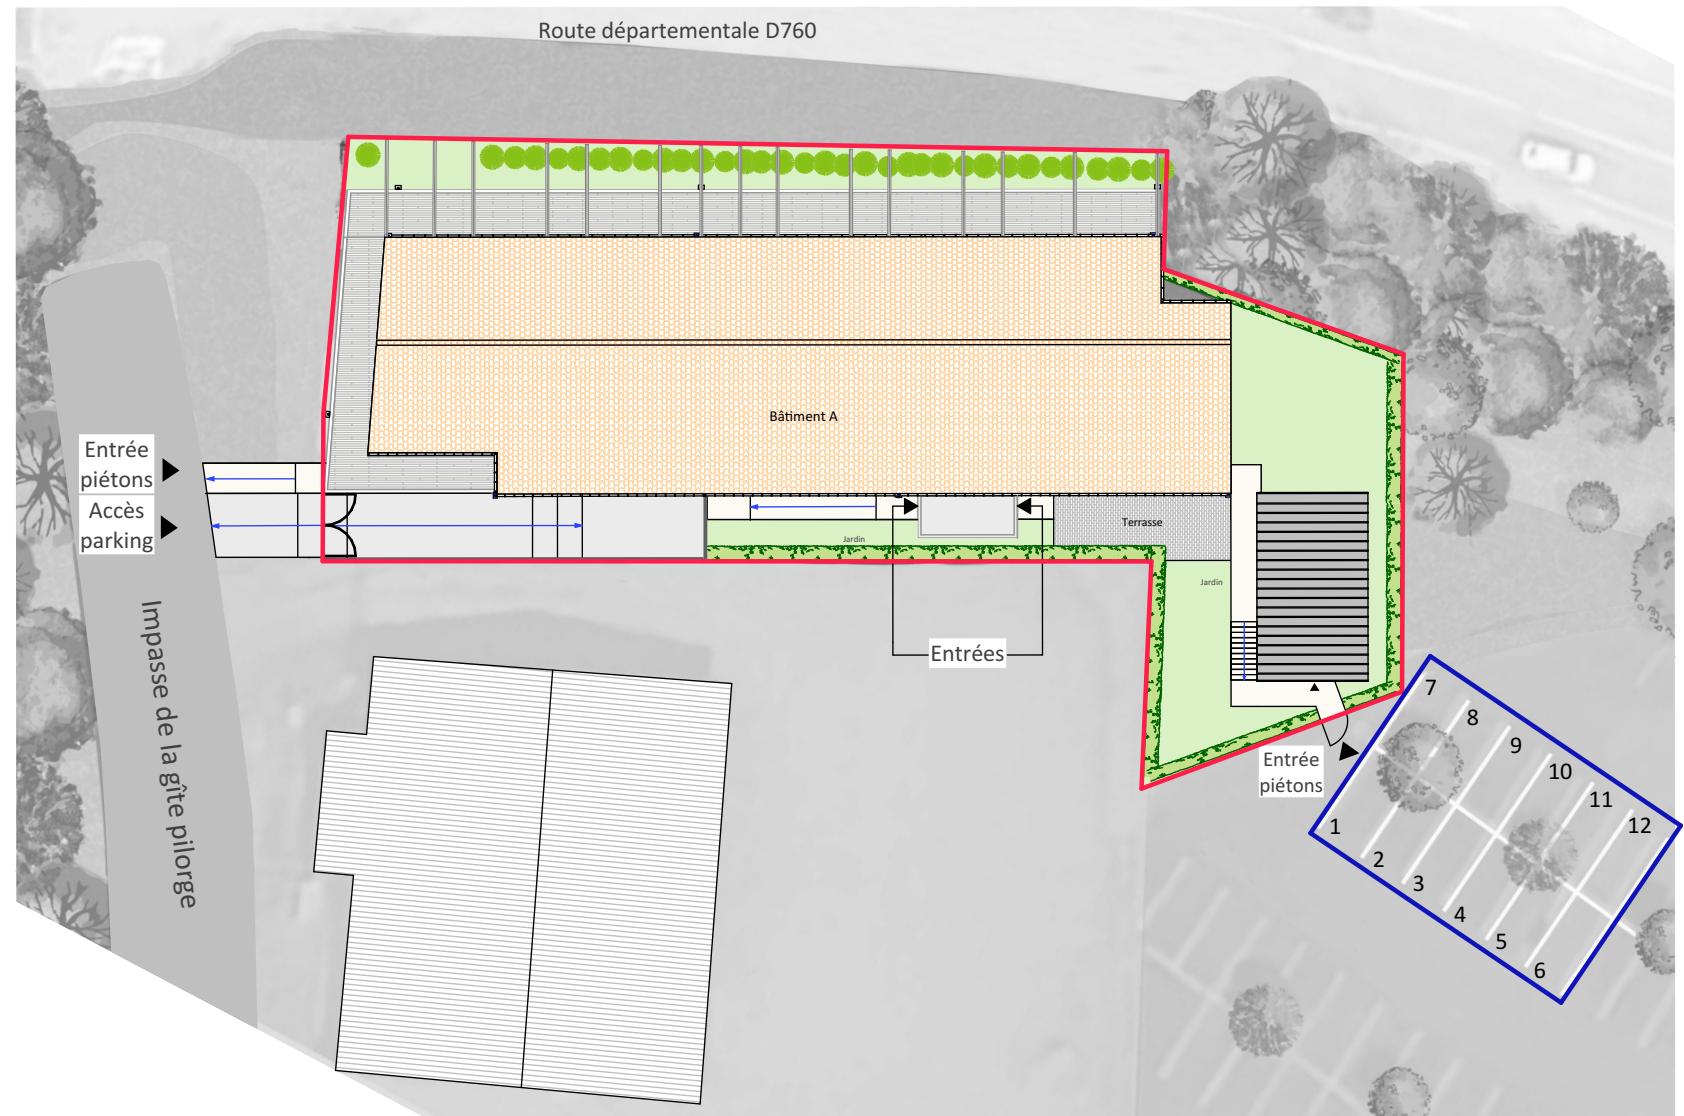

01 3 10 25 50

PLAN DE MASSE ET PARKING EXTÉRIEUR

La société se réserve le droit d'apporter des modifications ou des adaptations dues à des impératifs d'ordre technique ou administratif.