


PLAN DE MASSE

BATIMENT A

BATIMENT B

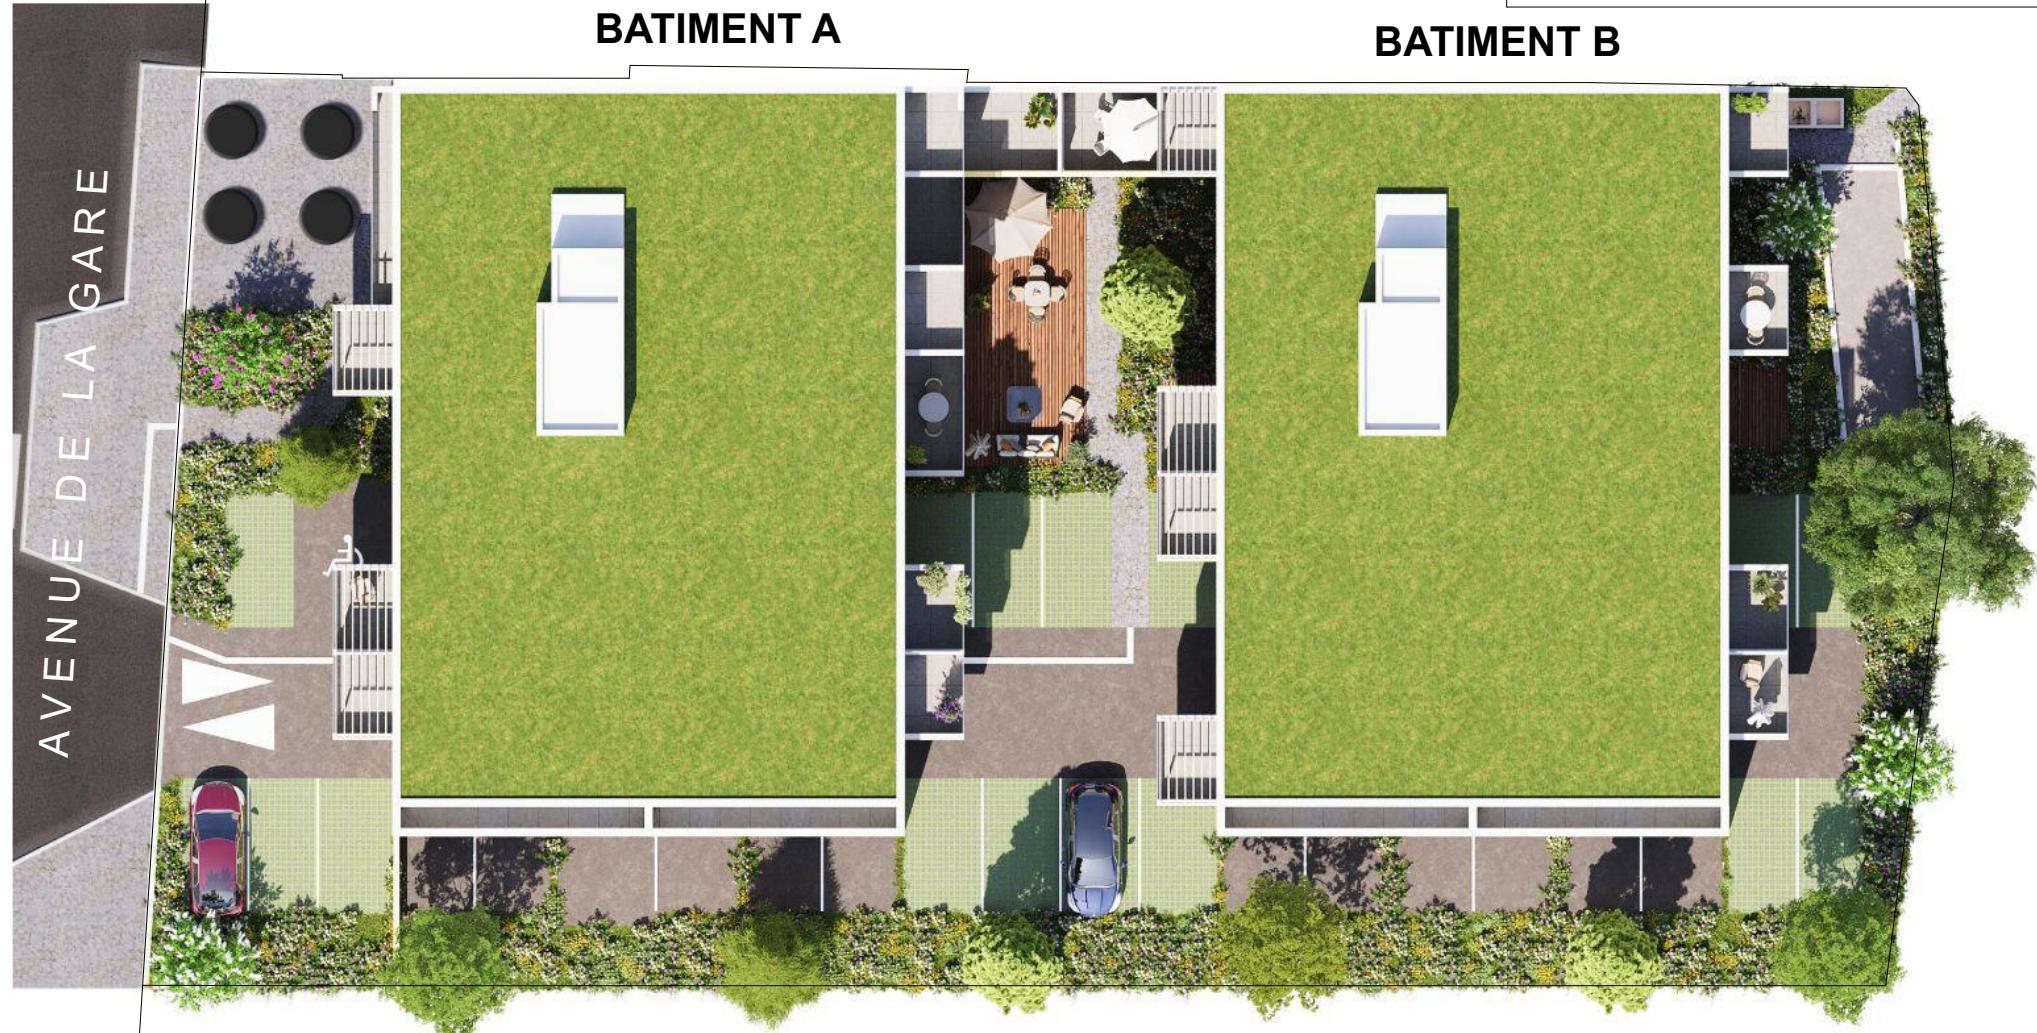

"La société se réserve le droit d'apporter des modifications ou des adaptations dues à des imperatifs d'ordre technique ou administratif en ce qui concerne les dimensions libres, les équipements,

le 1 Août 2025