



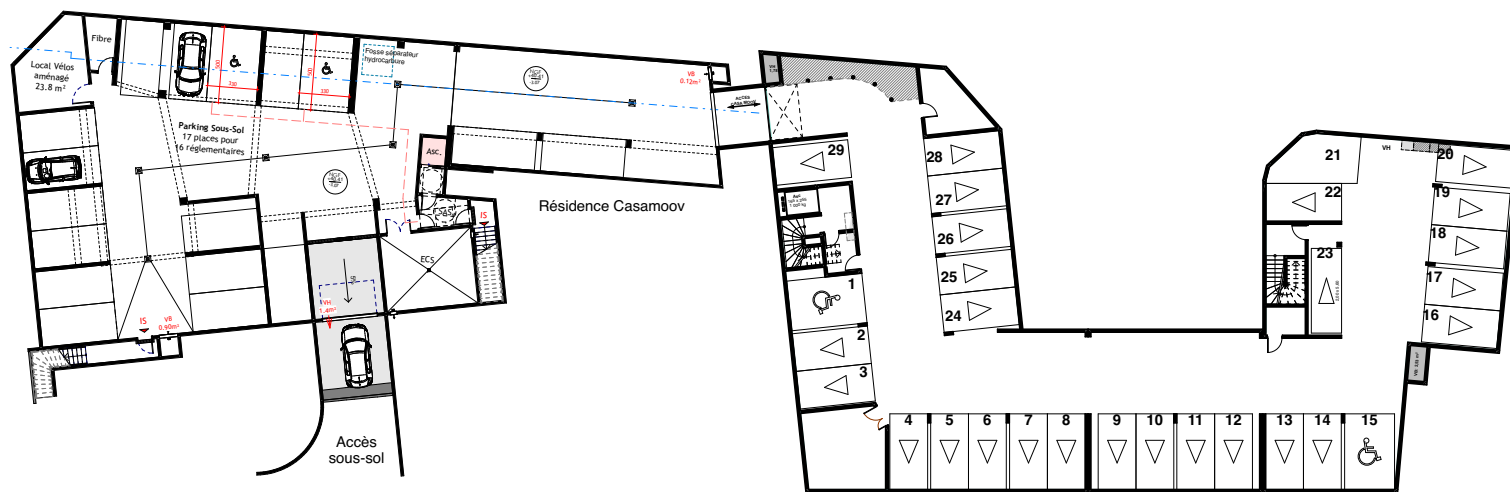

Résidence dédiée aux
INTERNES
MONTPELLIER

Synoptique R-1 étendu

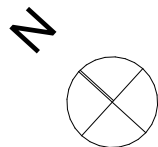

HELENIS
Habiter l'exceptionnel
Groupe GGL_

EMMANUELLE
NAVARRO
ARCHITECTE DPLG

Port. 06 98 91 02 50 • Fax 09 87 16 09 53
architecte@emmanuelle-navarro.com
Résidence Europa - Bâtiment L. Le Danemark
412, Avenue du Parc Social • 34090 Montpellier

Plan de vente
1:500

03/12/2025



PROVISOIRE
03/12/2025

Des modifications sont susceptibles d'être apportées à ce plan en fonction des contraintes techniques ou réglementaires lors de la réalisation, tant en ce qui concerne les dimensions libres que de l'équipement. Les retombées, soffites, faux plafonds, trappes de visites, canalisations et gaines, convecteurs, emplacement des équipements et implantations électriques, ainsi que la hauteur sous faux plafond, et des seuils et allèges, sont figurés à titre indicatif. Les accès aux extérieurs (jardins, terrasses, balcon, loggia) pourront présenter des différences de niveaux pour des raisons techniques. Les éléments indiqués en pointillés ne sont pas fournis.



MONTPELLIER

Synoptique R-1

 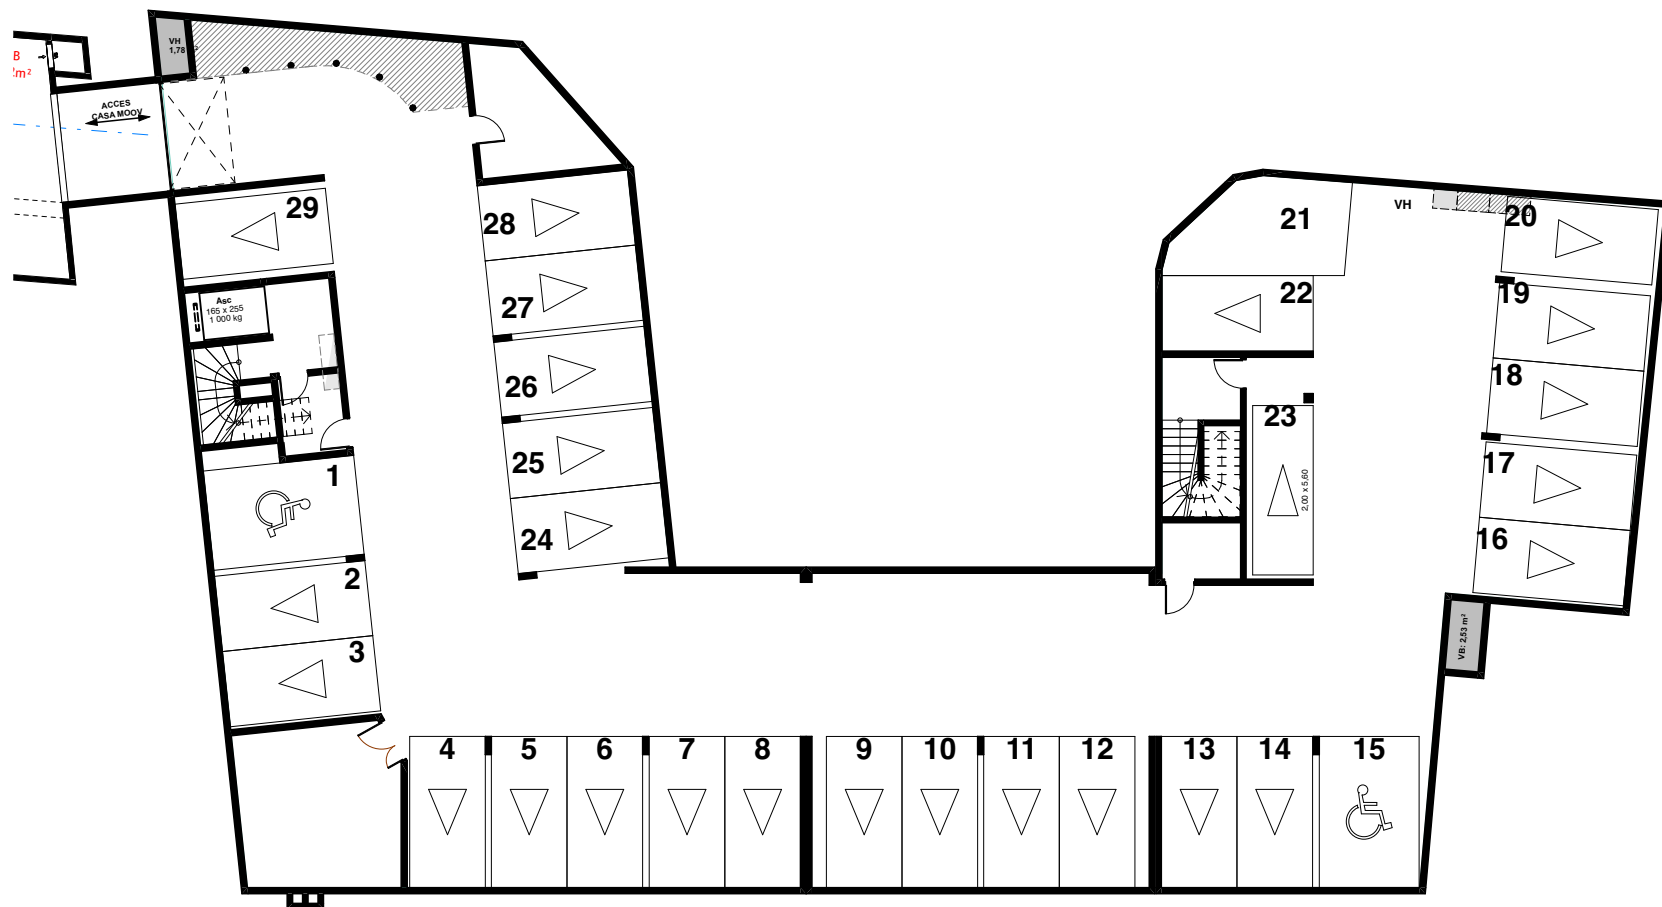Groupe **GGL**_

Port. 06 98 91 02 80 • Fixe 09 87 16 09 53
architecte@emmanuelle-navarro.com
Résidence Europa - Bâtiment Le Danemark
412, Avenue du Père Soulas • 34090 Montpellier

03/12/2025

PROVISOIRE
03/12/2025

Des modifications sont susceptibles d'être apportées à ce plan en fonction des contraintes techniques ou réglementaires lors de la réalisation, tant en ce qui concerne les dimensions libres que de l'équipement. Les retombées, soffites, faux plafonds, trappes de visites, canalisations et gaines, convecteurs, emplacement des équipements et implantations électriques, ainsi que la hauteur sous faux plafond, et des seuils et allèges, sont figurés à titre indicatif. Les accès aux extérieurs (jardins, terrasses, balcon, loggia) pourront présenter des différences de niveaux pour des raisons techniques. Les éléments indiqués en pointillés ne sont pas fournis.