
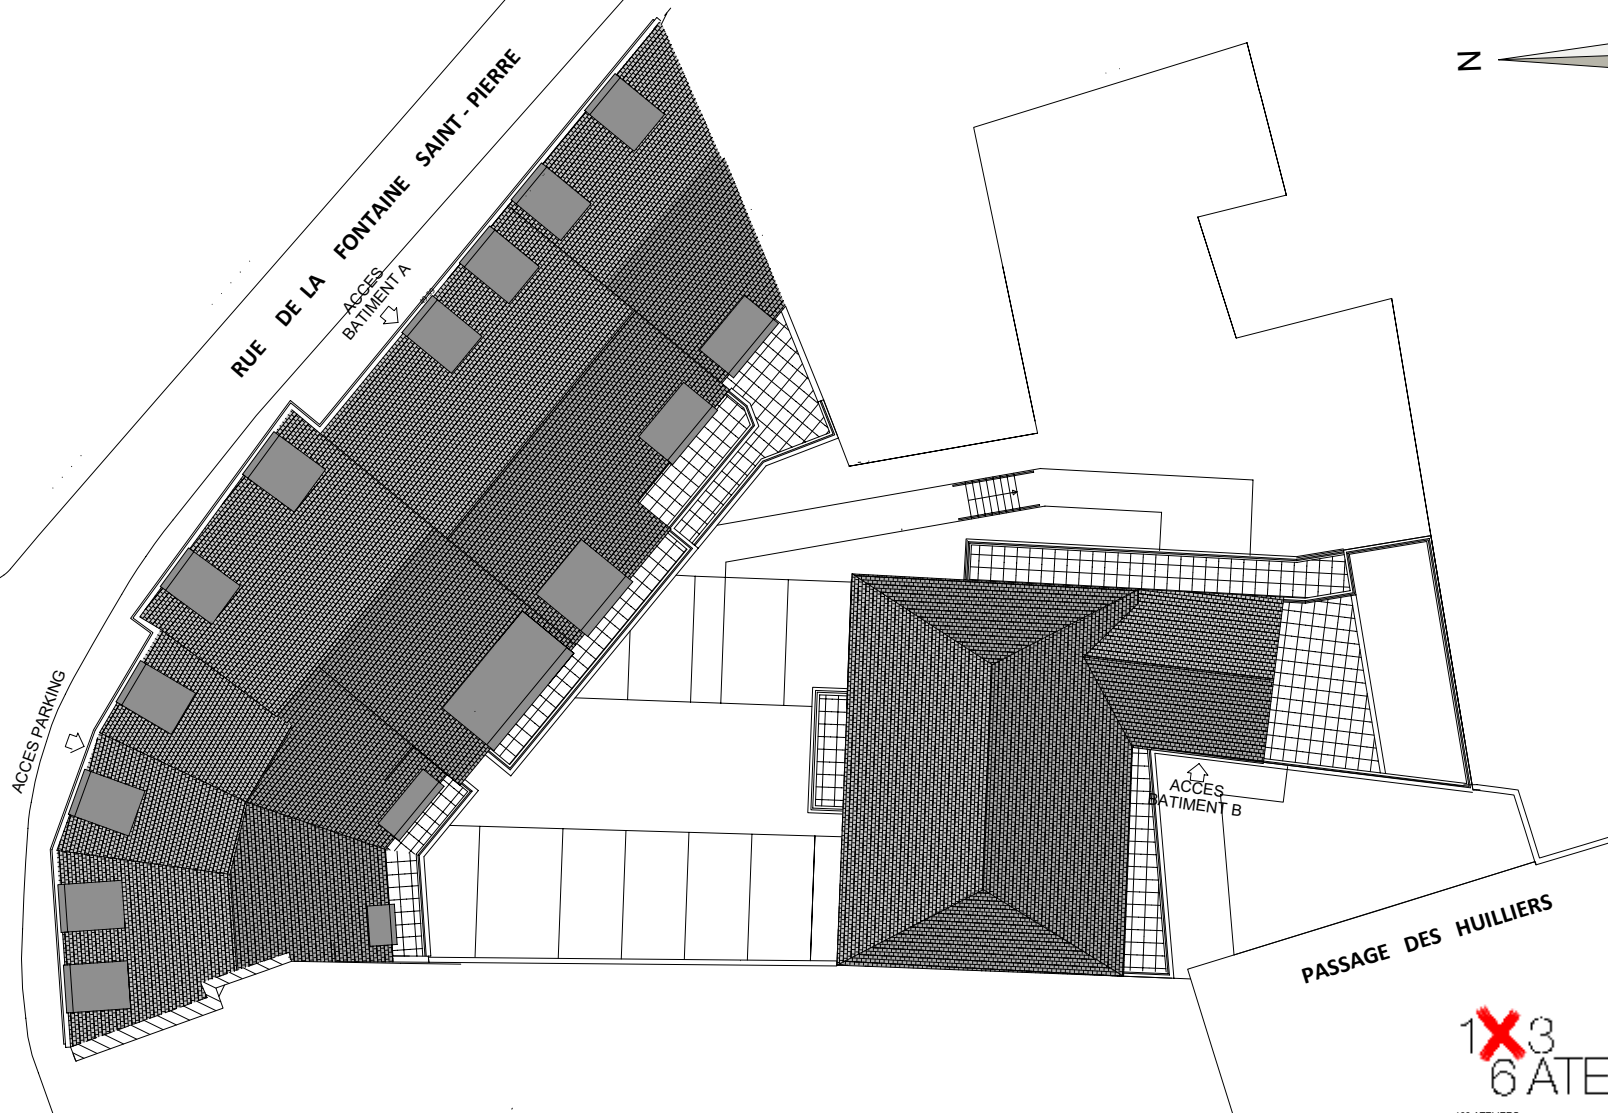


Cours Saint-Pierre

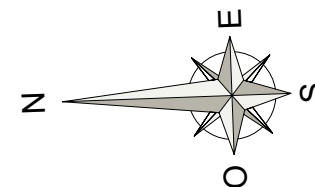

PLAN DE MASSE - PLAN DE COPROPRIETE

Le présent document est susceptible de modifications techniques ou administratives.
La hauteur des seuils d'accès aux loggias, terrasses et balcons est liée aux contraintes structurelles et aux respect des normes constructives et DTU en vigueur.

**1x3
6 ATELIERS**

163 ATELIERS
66 RUE DE ROME
75008 PARIS Tél. 01 47 42 41 48



2 ESPACE COMPAS CARRELL
N° 101 101 101 101 101 101
Tél. 05 82 27 27 00 FAX 05 81 22 11 79
WWW.GREENCITYIMMOBILIER.FR