



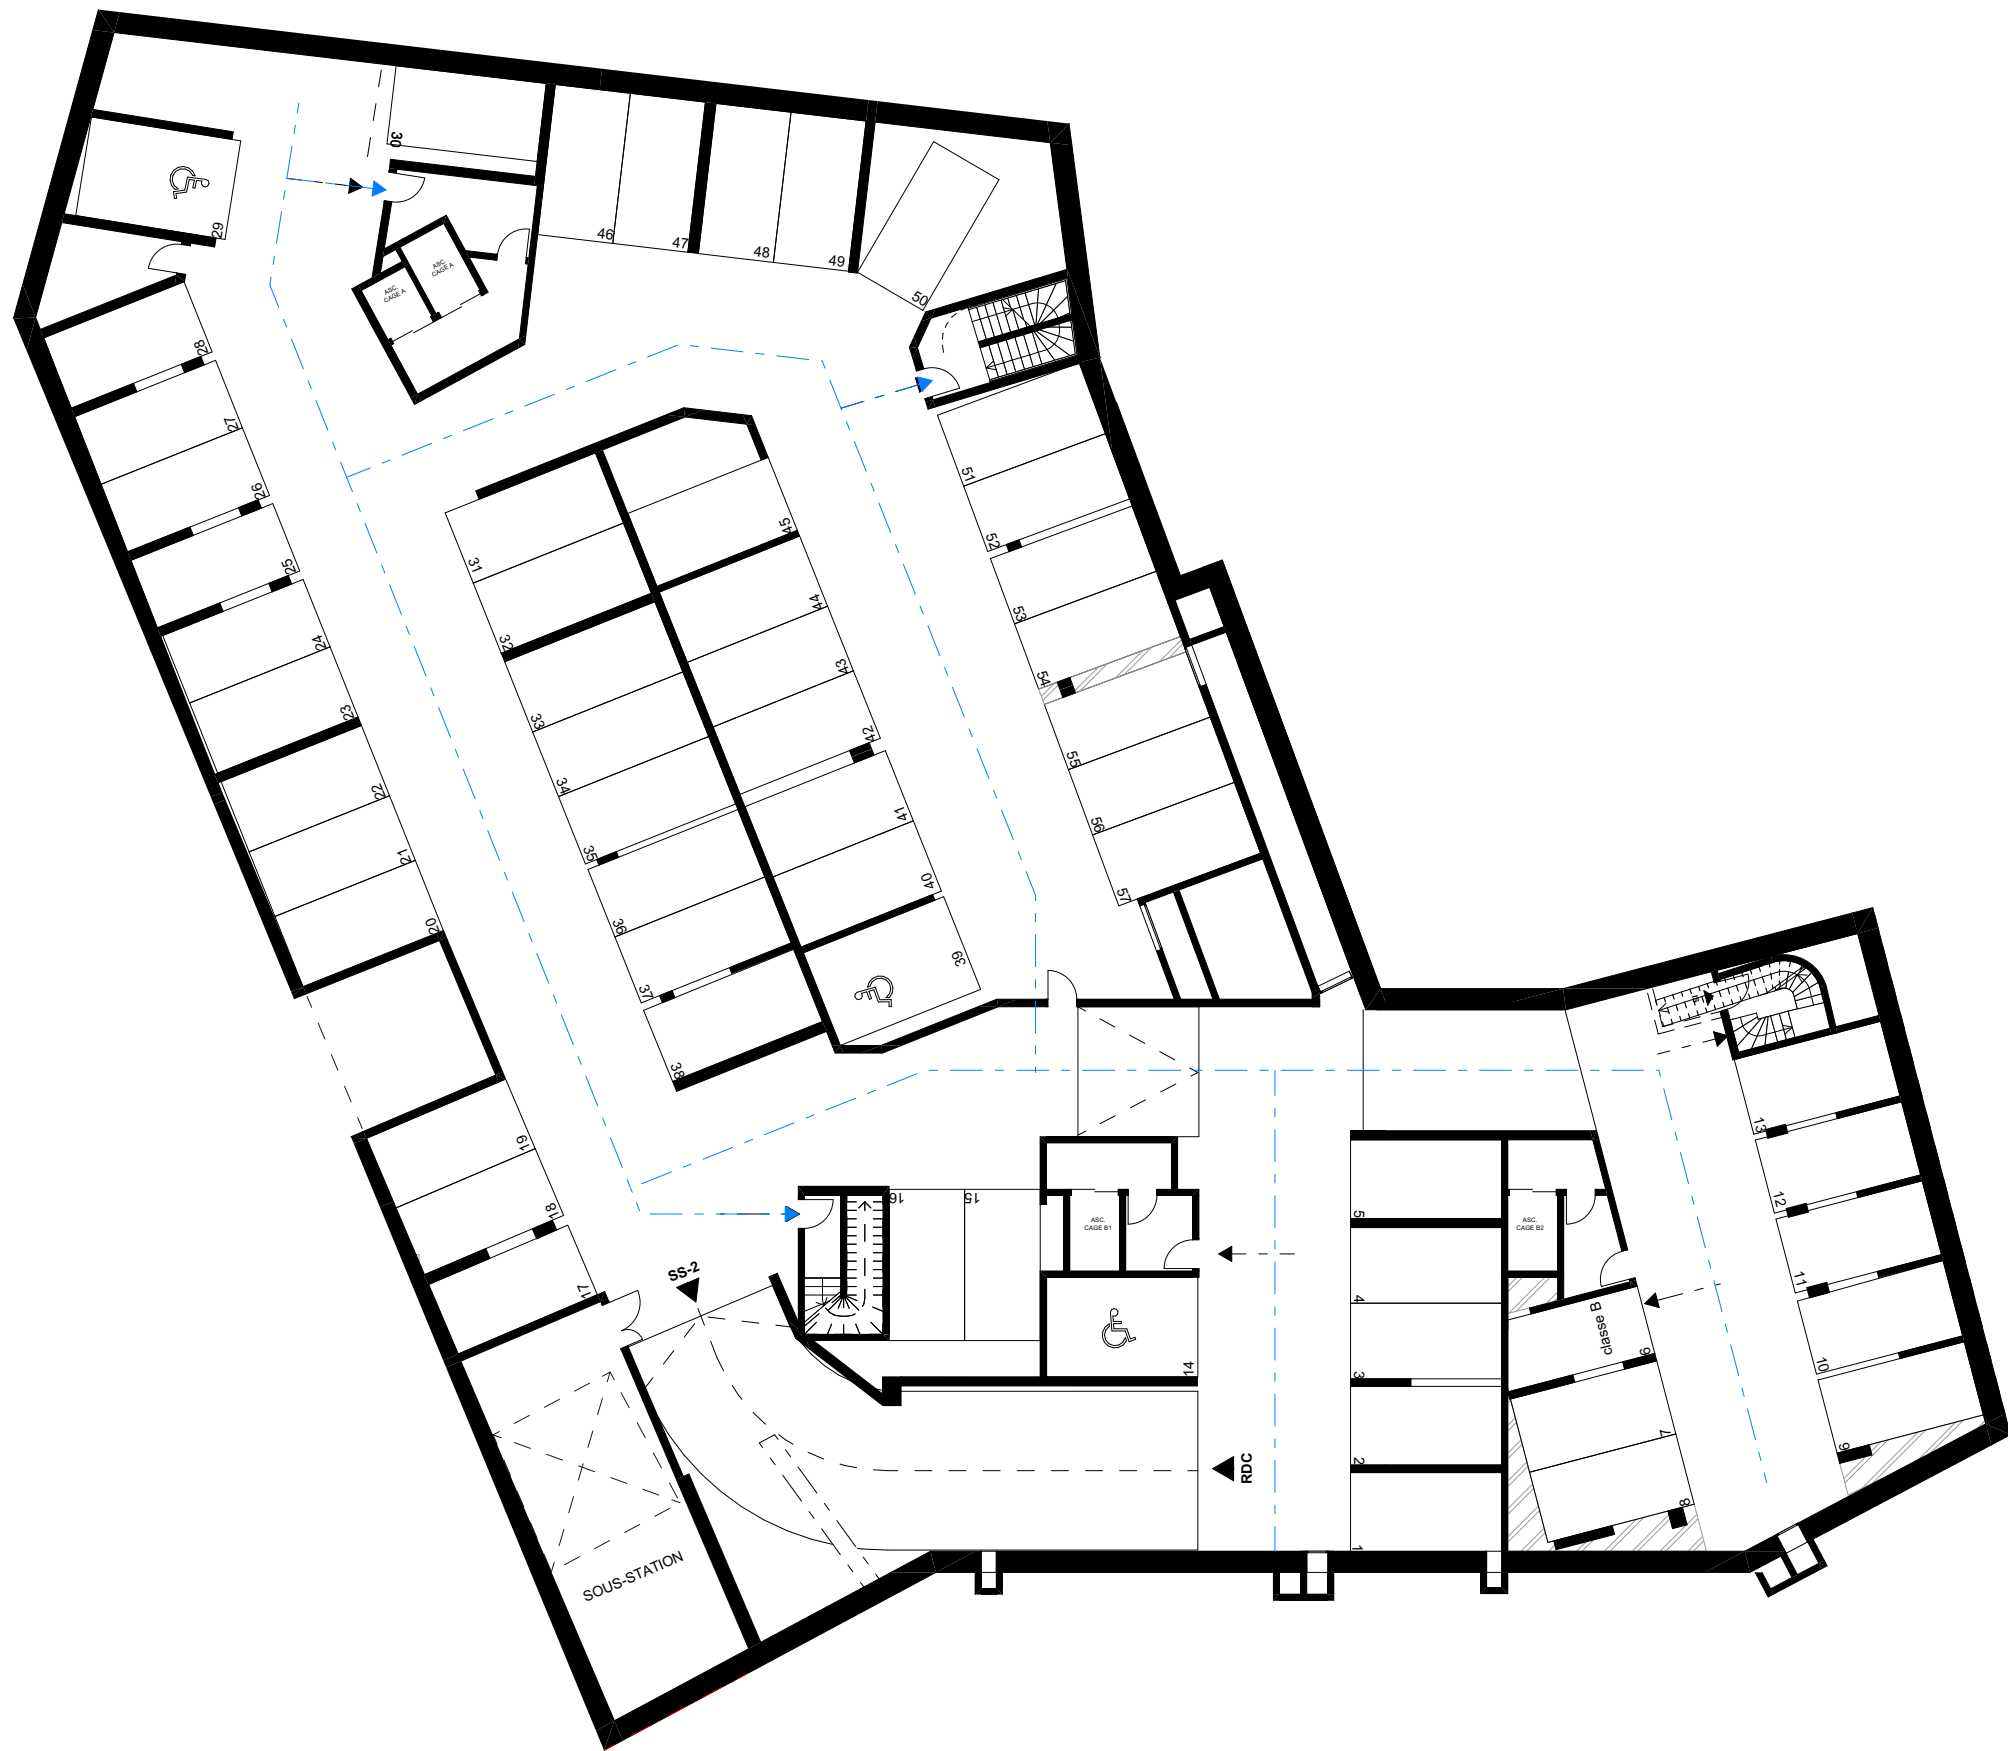

Ceci est un plan de pré-commercialisation et non un plan d'exécution
Des modifications sont susceptibles d'être apportées à ce plan en fonction des nécessités techniques de la réalisation, tant en ce qui concerne les dimensions libres que les équipements.

PLAN DE VENTE

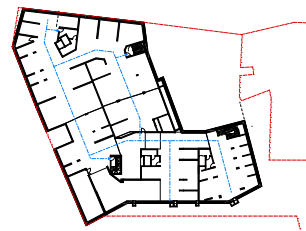


PLAN DE PARKING SS-1



Ceci est un plan de pré-commercialisation et non un plan d'exécution
Des modifications sont susceptibles d'être apportées à ce plan en fonction des nécessités techniques de la réalisation, tant en ce qui concerne les dimensions libres que les équipements.

PLAN DE VENTE

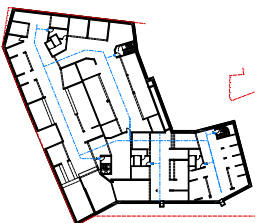

PLAN DE PARKING SS-2