

QUAI VERDE

SECTEUR GARE
13160 Chateaurenard


CHATEAURENARD
QUAI VERDE



SCCV QUARTIER GARE
5 rue Lafayette
33 000, Bordeaux

PLAN SYNOPTIQUE

PLAN DE MASSE

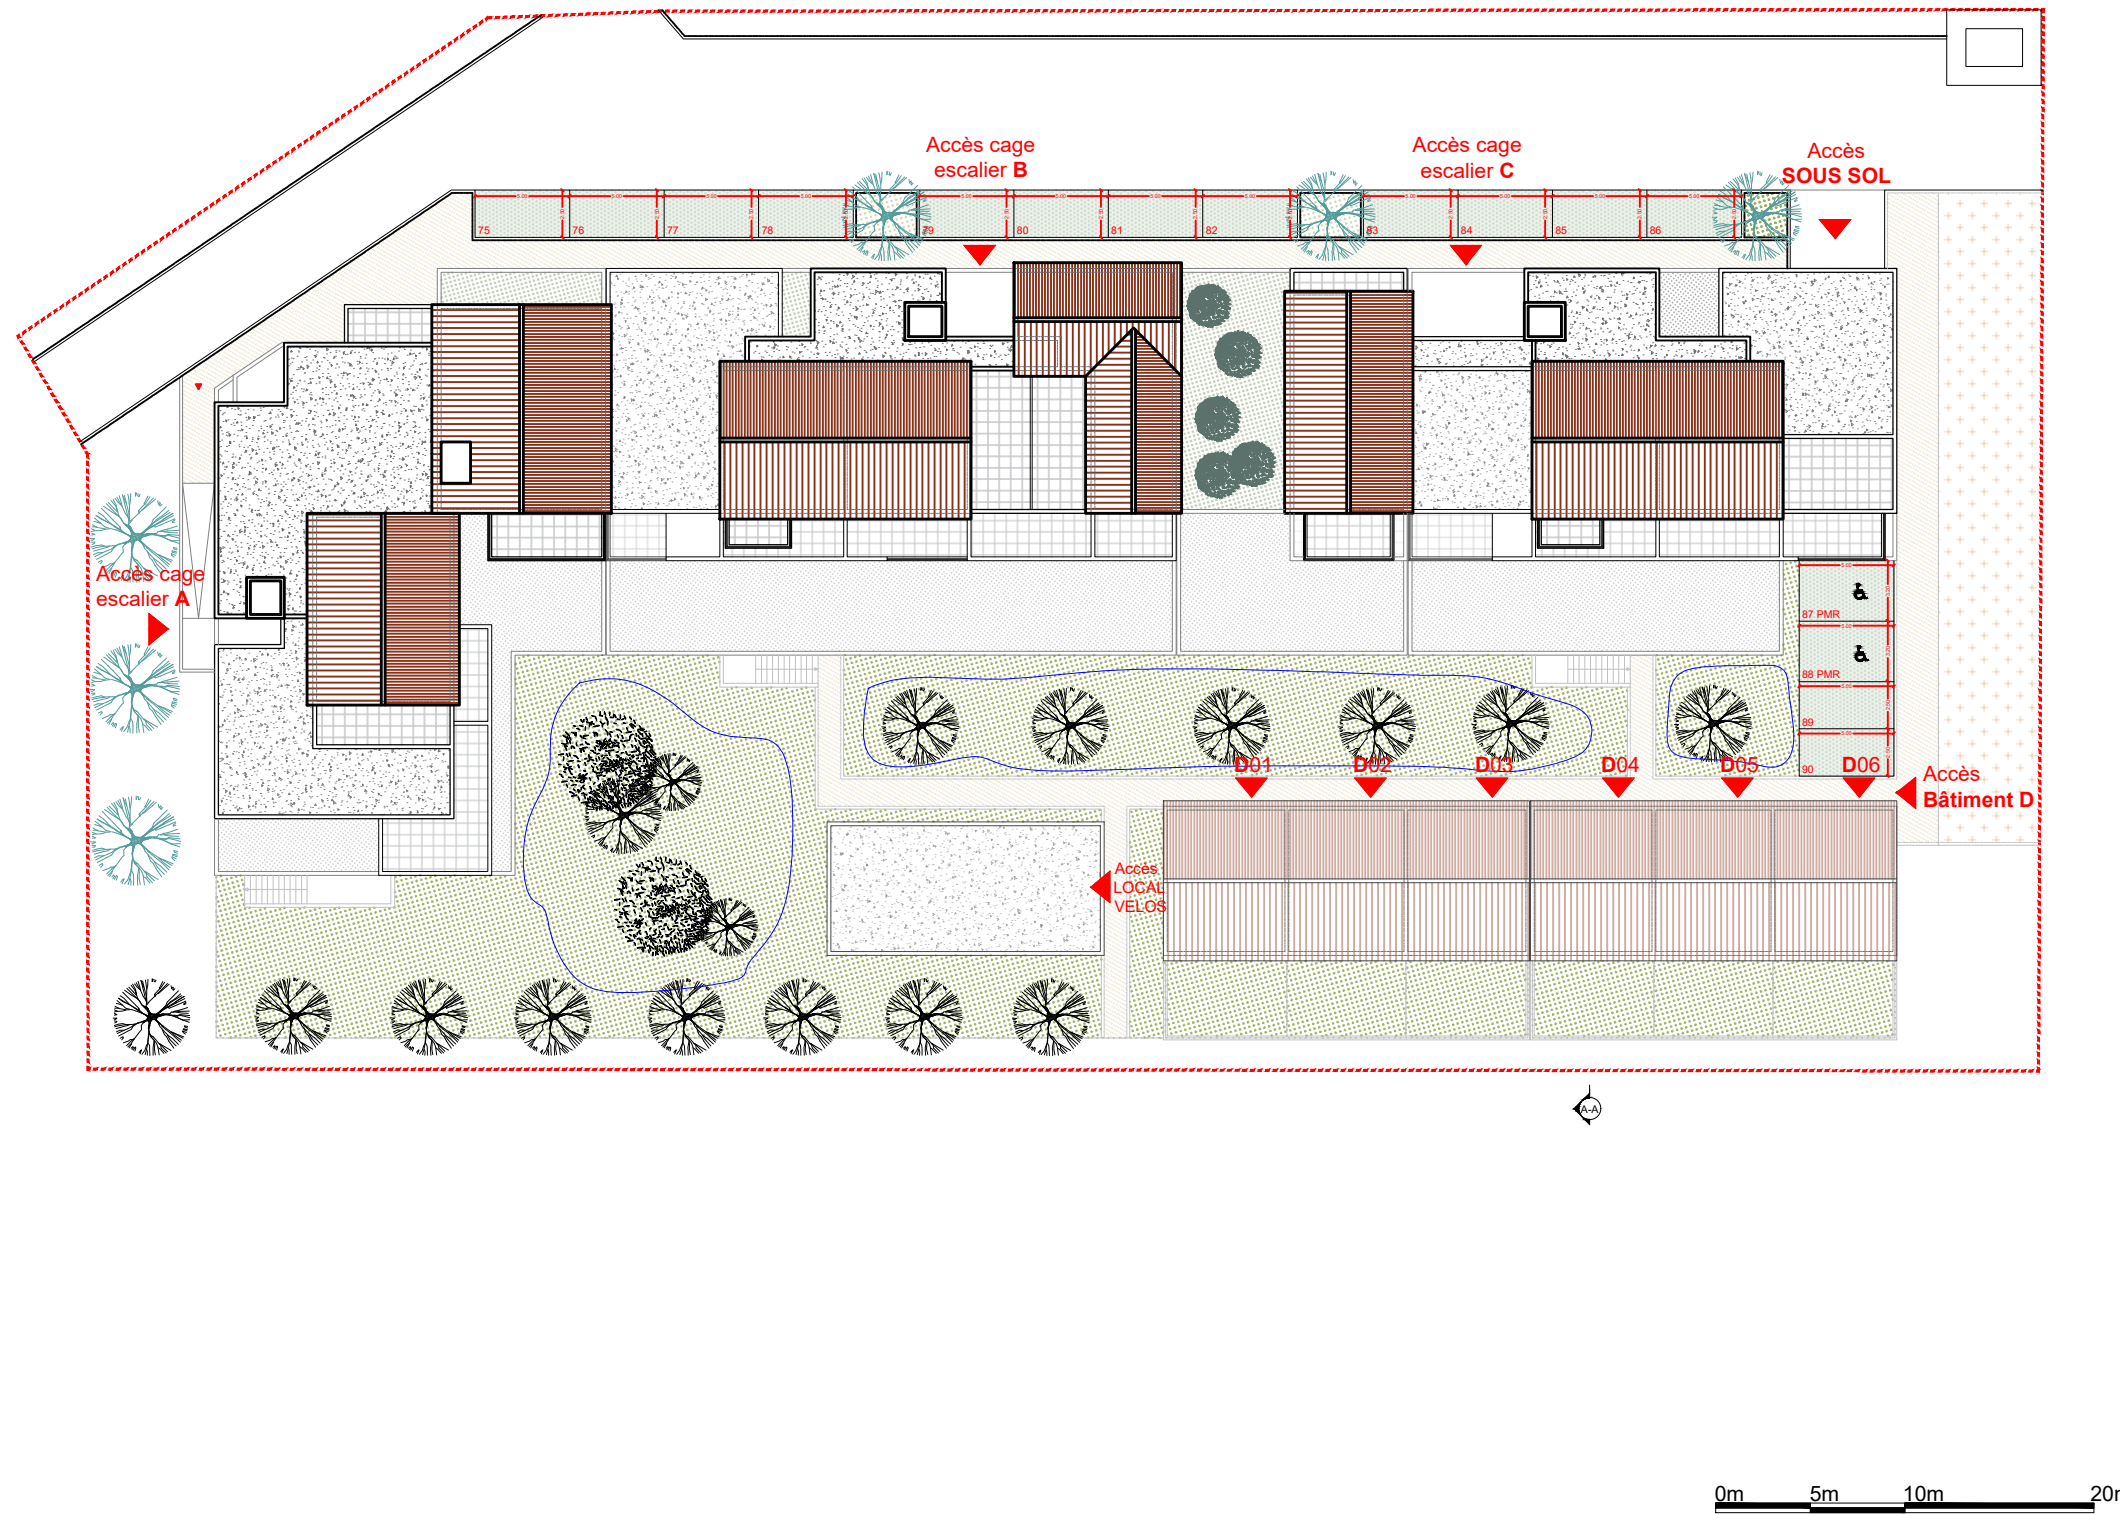

PLANS DE VENTE

FEVRIER 2026

A

Nota : Plan de vente en état futur d'achèvement. Ce plan peut subir des modifications pour des raisons techniques de construction ou d'amélioration. Les cotations et surfaces sont données sous réserve de ces impératifs techniques et des tolérances d'exécution, tant en ce qui concerne les dimensions libres que les équipements, gaines, soffites, faux plafonds. Les canalisations et radiateurs ne sont pas représentés. Le mobilier n'est donné qu'à titre indicatif. Images non contractuelles.



Atelier des Architectes Pirollet associés
52 Avenue de Bretagne
13600 La Ciotat