



PROVISOIRE

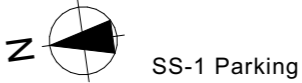

CARRE PERI

160 Avenue Gabriel Péri - 92230 GENNEVILLIERS

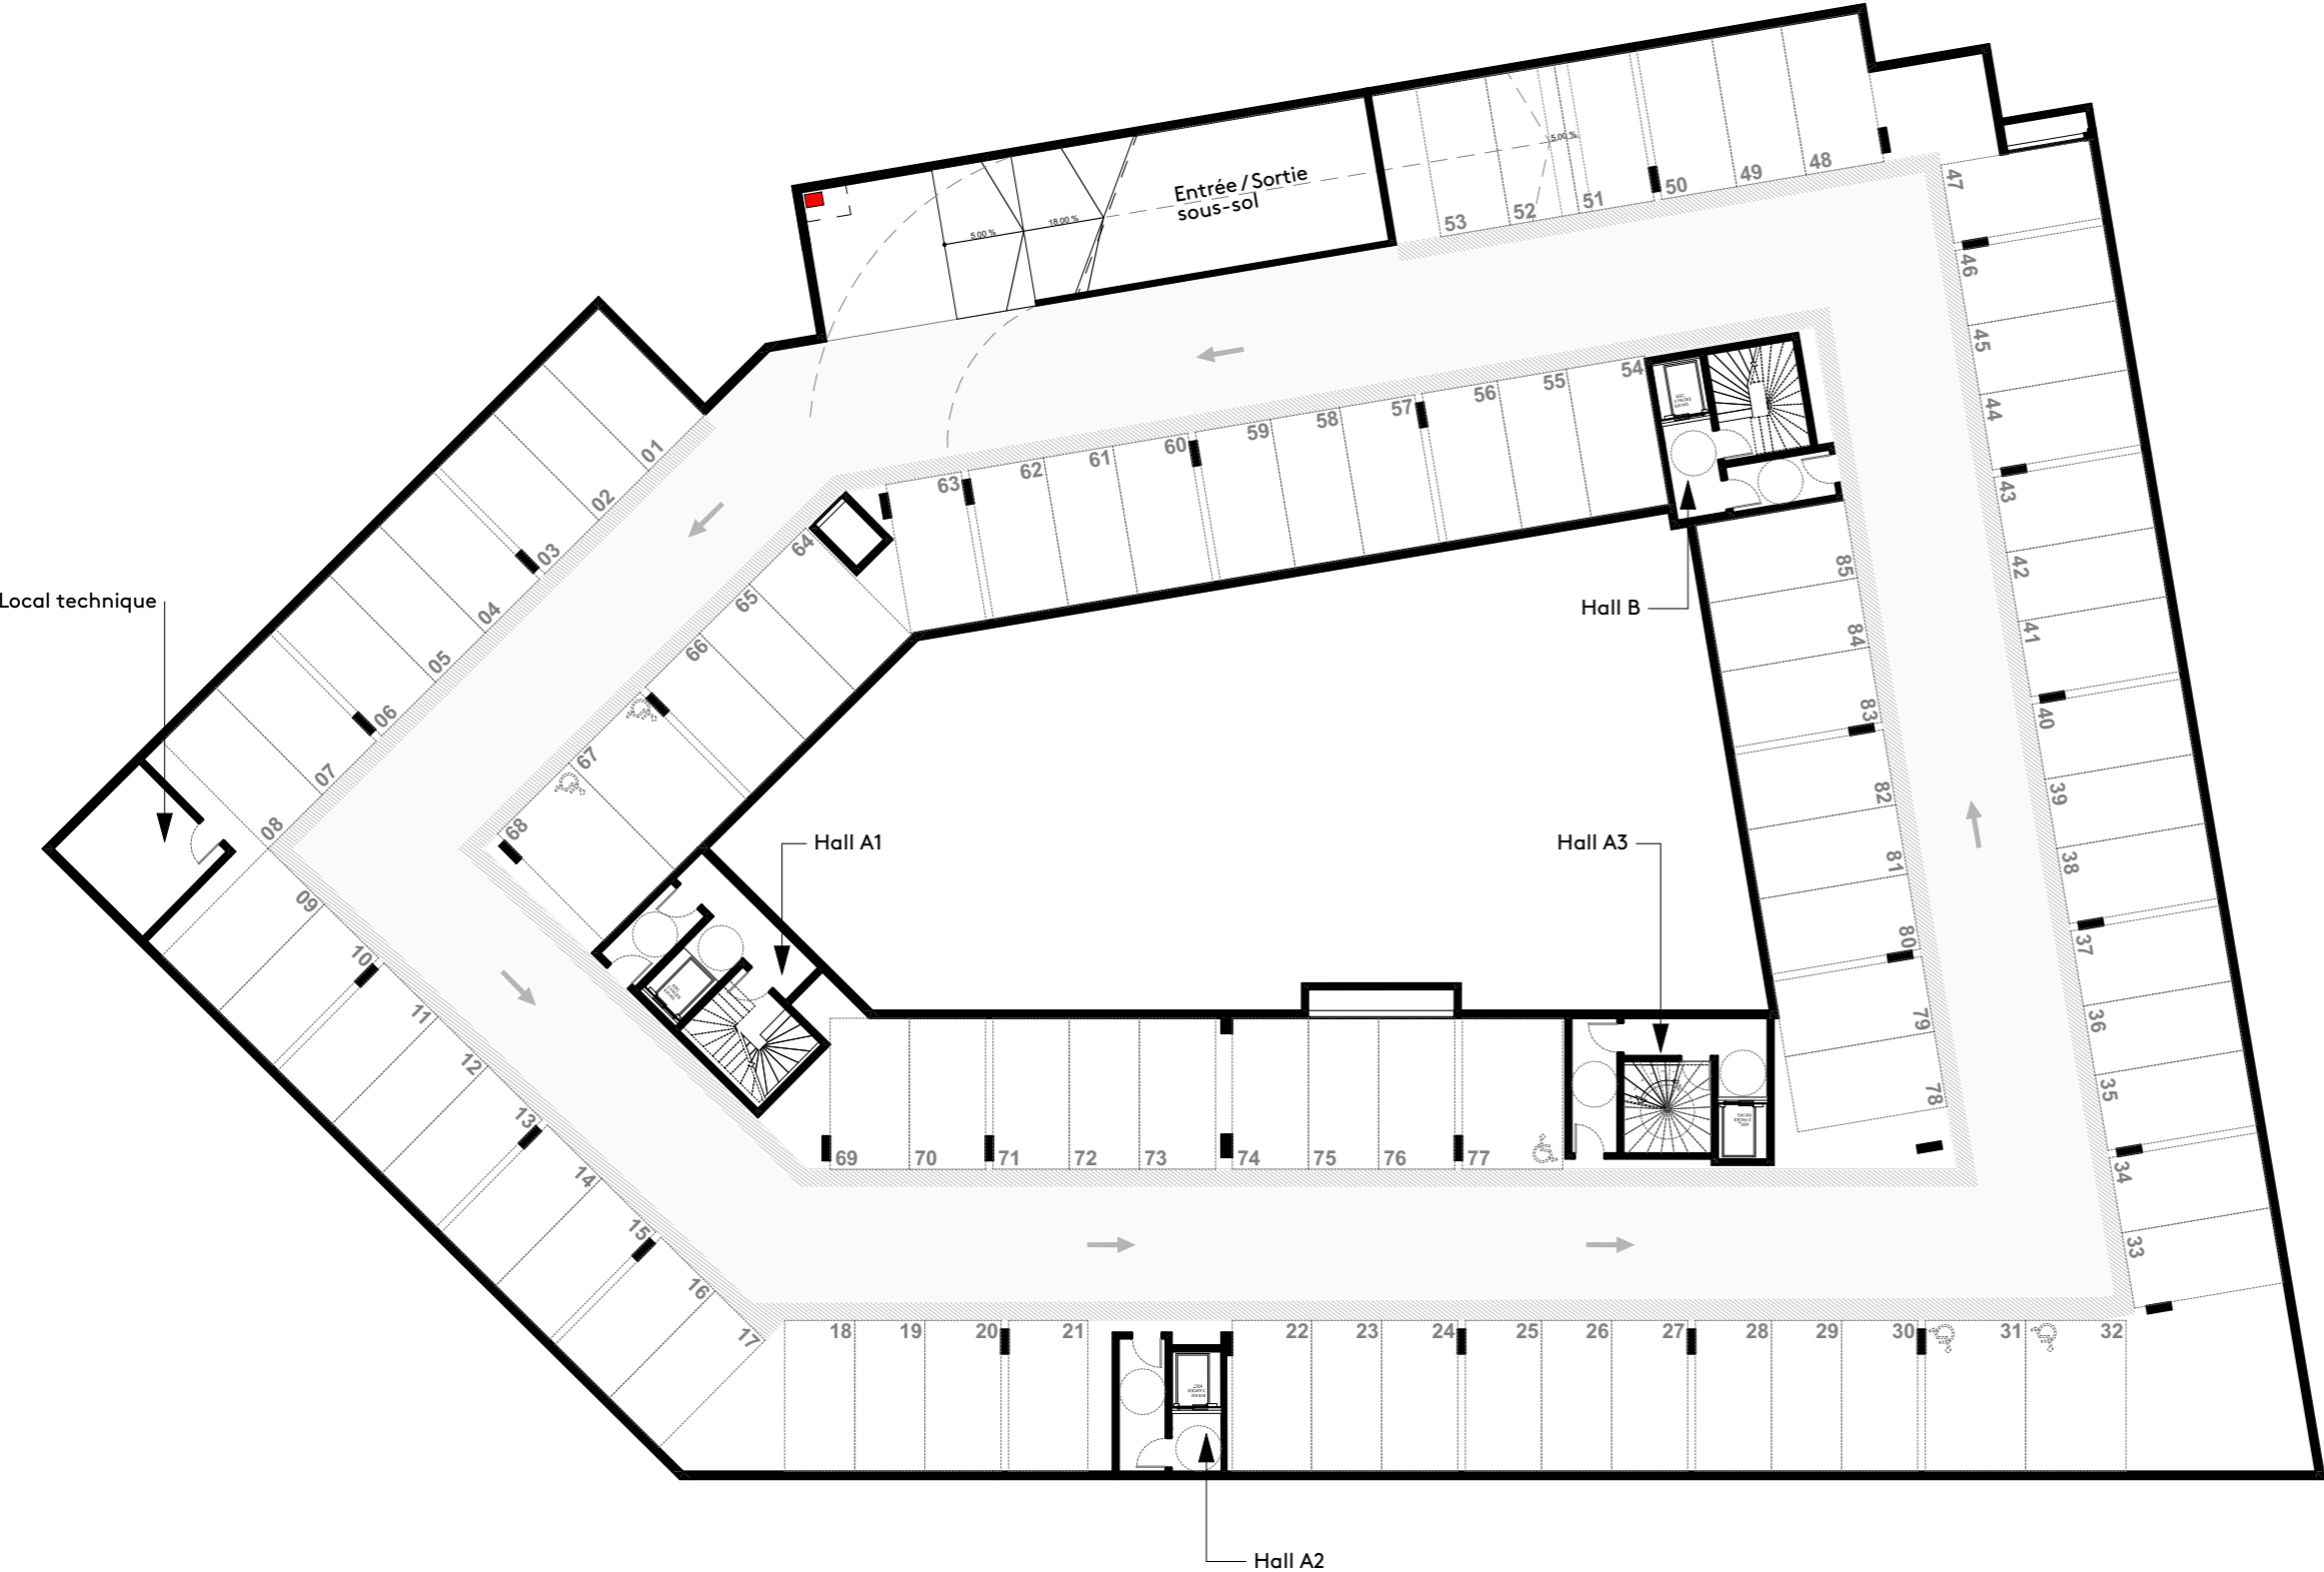

Date: 02/04/2026

Échelle: 1:250

Indice: 0

Des modifications sont susceptibles d'être apportées à ce plan en fonction des nécessités techniques réglementaires ou administratives de la réalisation, tant en ce qui concerne les dimensions libres que les équipements sanitaires et électriques. Les surfaces, les hauteurs sous plafond, de seuils et d'allège indiquées sont approximatives; les retombées, soffites, faux-plafonds ainsi que l'emplacement des équipements sanitaires ne sont pas tous figurés ou le sont à titre indicatif. La surface des placards est comprise dans la surface des pièces attenantes. La végétation est non contractuelle. Le niveau du jardin peut varier en fonction des études structurelles en cours.

