




SAINT-VINCENT- DE- PAUL

Réhabilitation - Robin
72 Avenue Denfert Rochereau
75014 PARIS

Plan synoptique

R +1

LEGENDE

-  T2
-  T3
-  T4



0 1 2.5 5 10 m
ECHELLE 1/250e



Des modifications sont susceptibles d'être apportées à ce plan en fonction des nécessités techniques, de la réalisation tant en ce qui concerne les dimensions libres que l'équipement. Les surfaces sont approximatives. Les retombées, soffites, faux plafond, équipements sanitaires ainsi que le calepinage et dimensions des carrelages sont figurés à titre indicatif, et peuvent subir des modifications pour impératif technique. Les appareils ménagers ne sont pas fournis. Les volets roulants seront prévus conformément à la notice de vente. Les coffres de volets roulants seront débordants à l'intérieur. La hauteur des seuils au droit des porte-fenêtres sur balcons ou terrasses pourra varier de 5 à 20 cm à partir du sol intérieur. La hauteur entre le jardin et la terrasse pourra varier entre 0 et 60 cm.



Date : 02/02/2026

Indice : A




SAINT-VINCENT- DE- PAUL

Réhabilitation - Robin
72 Avenue Denfert Rochereau
75014 PARIS

Plan synoptique

R + 2

LEGENDE

-  T2
-  T3
-  T4



0 1 2.5 5 10 m
ECHELLE 1/250e



Des modifications sont susceptibles d'être apportées à ce plan en fonction des nécessités techniques, de la réalisation tant en ce qui concerne les dimensions libres que l'équipement. Les surfaces sont approximatives. Les retombées, soffites, faux plafond, équipements sanitaires ainsi que le calepinage et dimensions des carrelages sont figurés à titre indicatif, et peuvent subir des modifications pour impératif technique. Les appareils ménagers ne sont pas fournis. Les volets roulants seront prévus conformément à la notice de vente. Les coffres de volets roulants seront débordants à l'intérieur. La hauteur des seuils au droit des porte-fenêtres sur balcons ou terrasses pourra varier de 5 à 20 cm à partir du sol intérieur. La hauteur entre le jardin et la terrasse pourra varier entre 0 et 60 cm.



Date : 02/02/2026

Indice : A




SAINT-VINCENT- DE- PAUL


Réhabilitation - Robin
72 Avenue Denfert Rochereau
75014 PARIS

Plan synoptique

R + 3

LEGENDE

-  T2
-  T3
-  T4

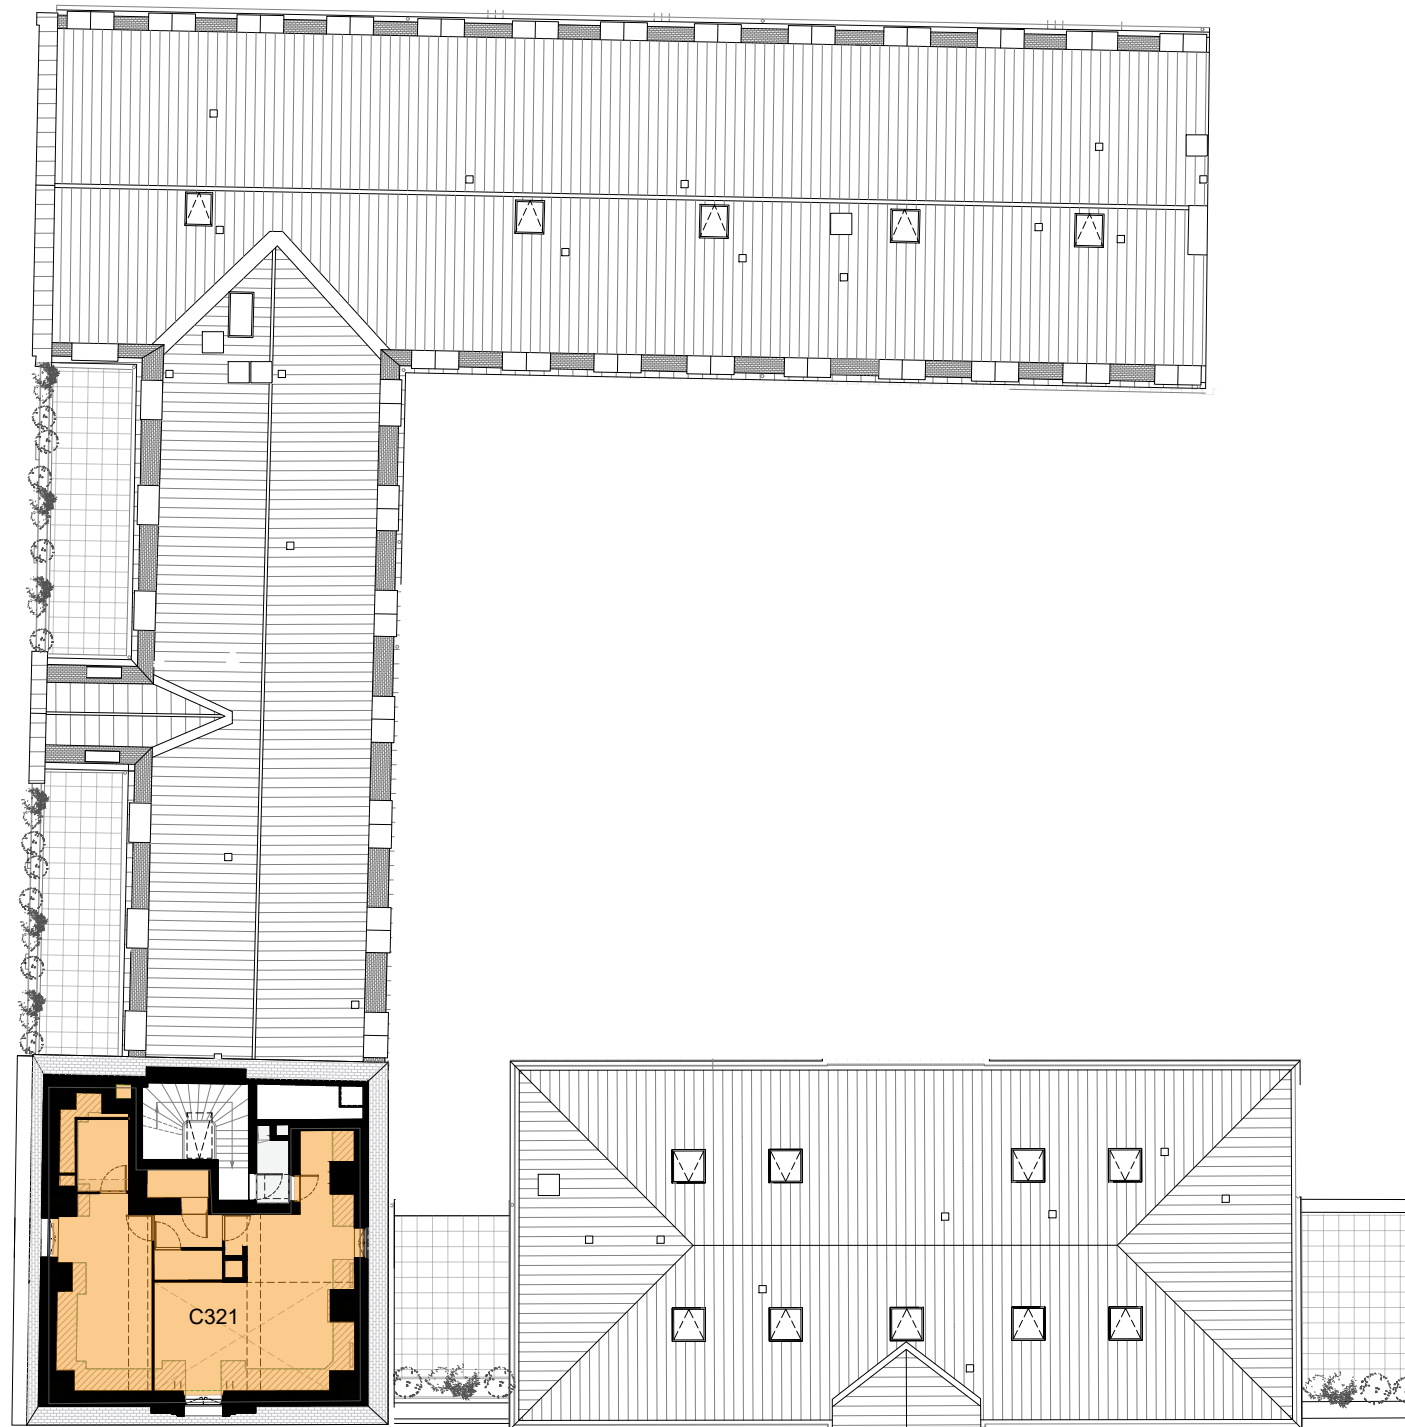

0 1 2.5 5 10 m
ECHELLE 1/250e



Des modifications sont susceptibles d'être apportées à ce plan en fonction des nécessités techniques, de la réalisation tant en ce qui concerne les dimensions libres que l'équipement. Les surfaces sont approximatives. Les retombées, soffites, faux plafond, équipements sanitaires ainsi que le calepinage et dimensions des carrelages sont figurés à titre indicatif, et peuvent subir des modifications pour impératif technique. Les appareils ménagers ne sont pas fournis. Les volets roulants seront prévus conformément à la notice de vente. Les coffres de volets roulants seront débordants à l'intérieur. La hauteur des seuils au droit des porte-fenêtres sur balcons ou terrasses pourra varier de 5 à 20 cm à partir du sol intérieur. La hauteur entre le jardin et la terrasse pourra varier entre 0 et 60 cm.



Date : 02/02/2026

Indice : A