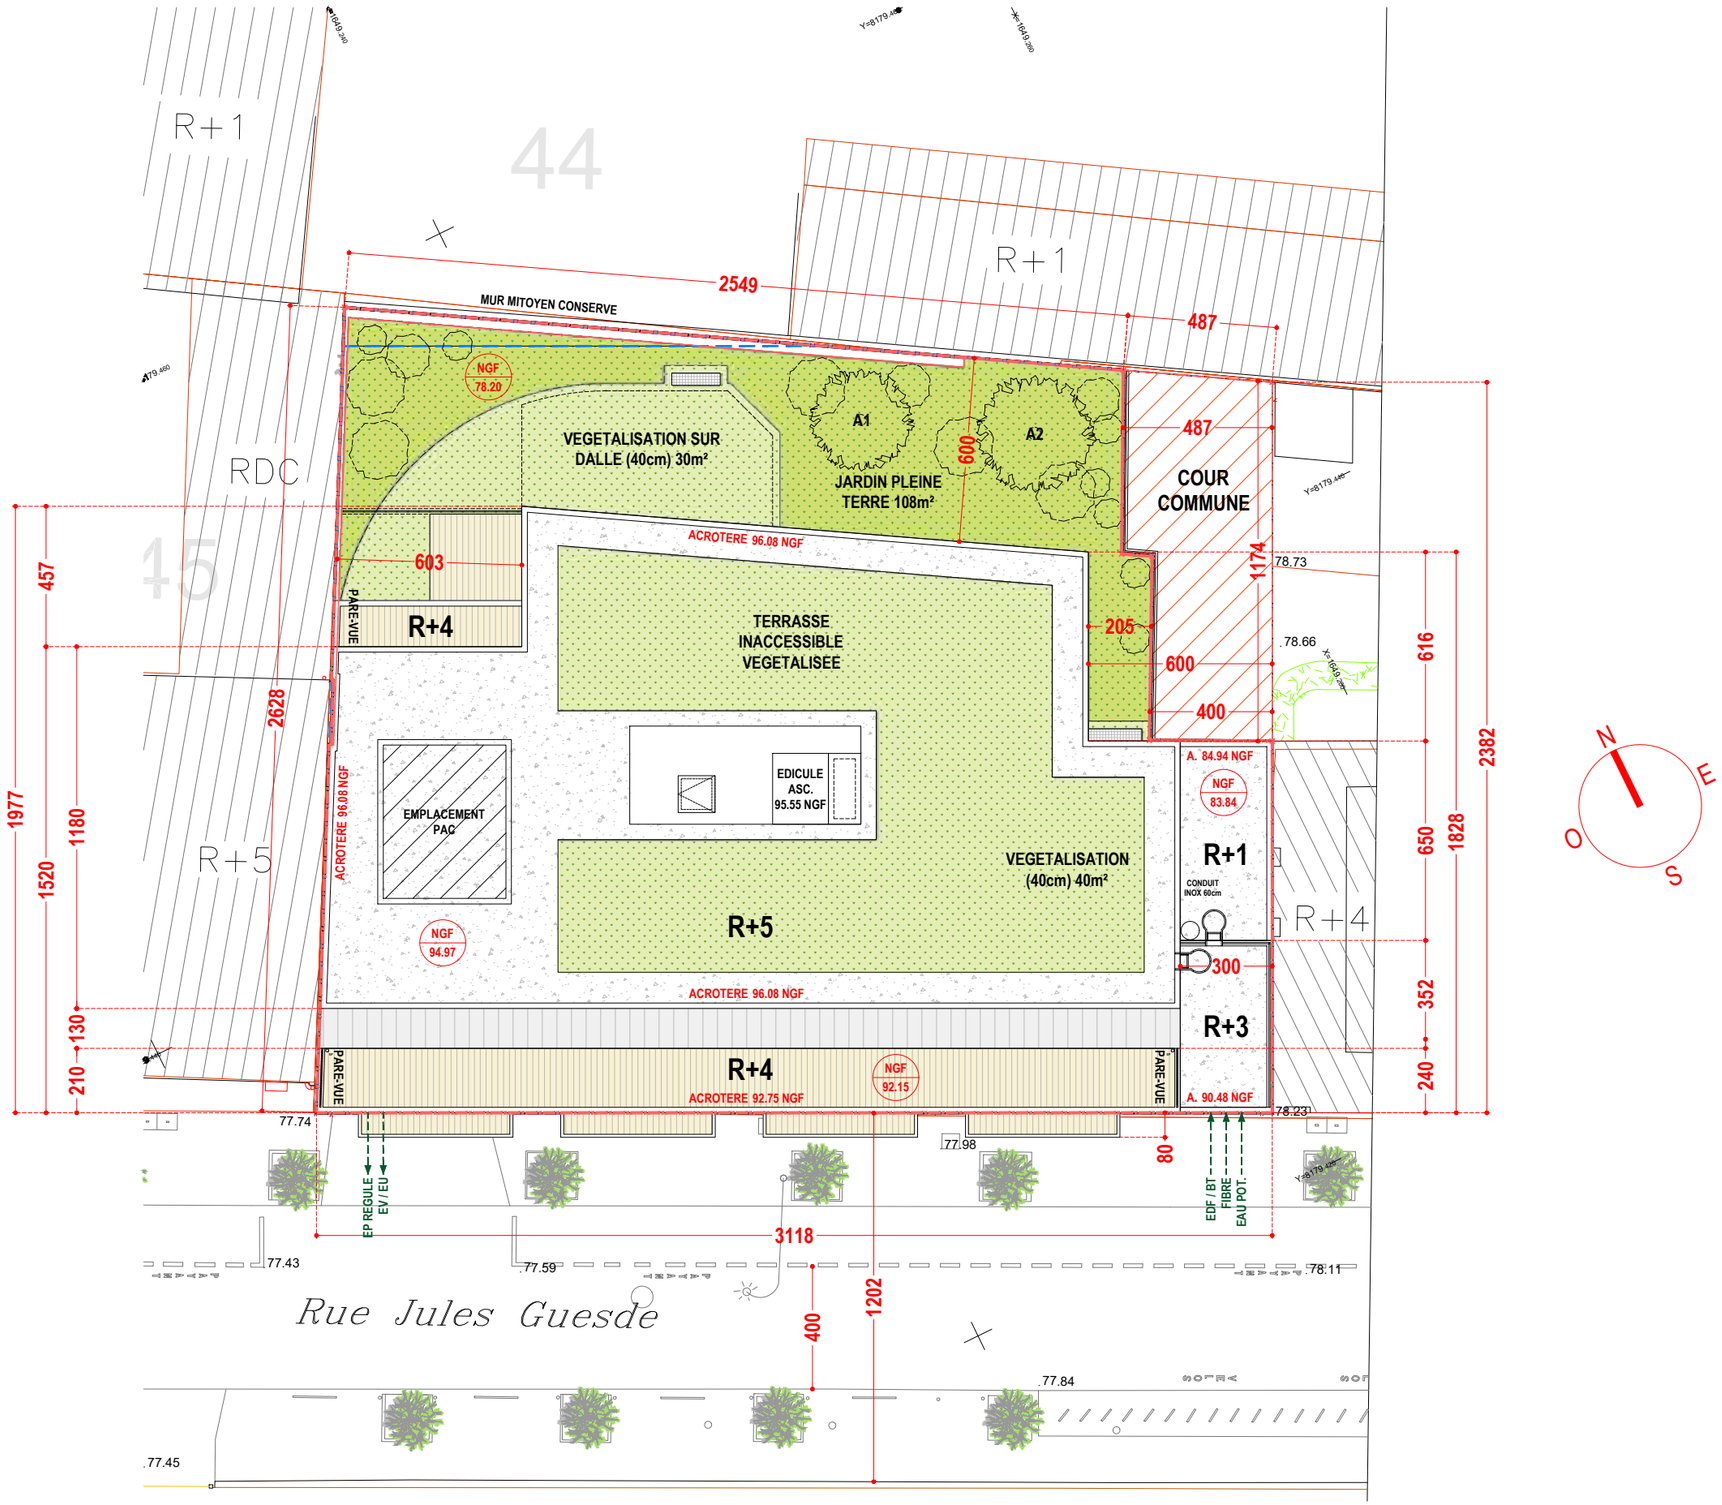

OGIC

Haour ARCHITECTE

PLAN MASSE

6-8 RUE JULES GUESDE - 92120 MONTROUGE

Date : JUIN 2025

Echelle : 1/200

PC 2.1