




# COEUR MEULIERE

## CONSTRUCTION DE 27 LOGEMENTS

13 et 13Bis Rue Charles de Gaulle  
91440 BURES-SUR-YVETTE

AGENCE D'ARCHITECTURE ARCHI DS  
2 rue Saint Lazare 78000 VERSAILLES  
01 39 51 87 22 - WWW.ARCHIDS

## PLAN DE MASSE

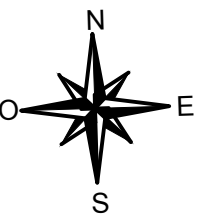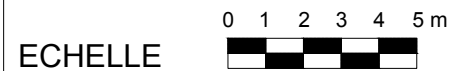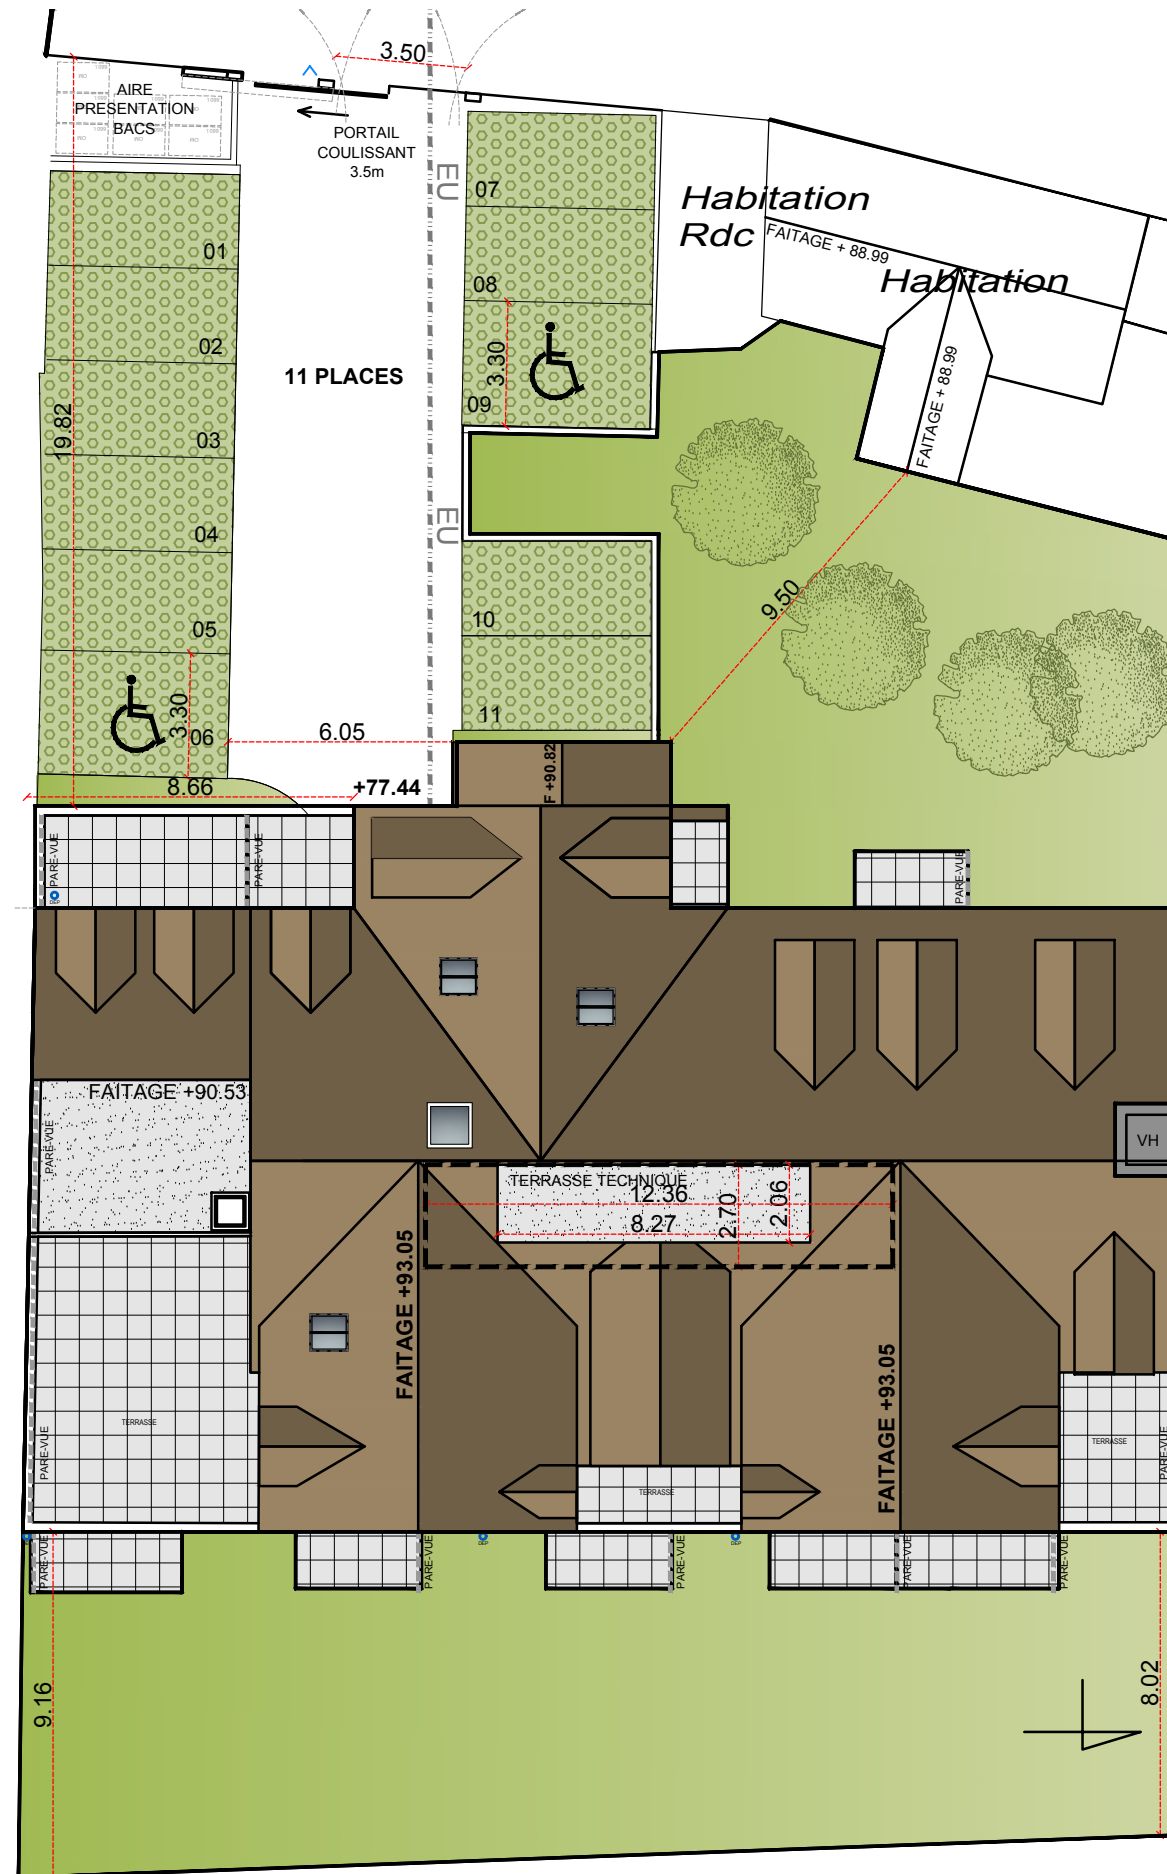

Des modifications sont susceptibles d'être apportées à ce plan en fonction des nécessités techniques, de la réalisation tant en ce qui concerne les dimensions libres que l'équipement. Les surfaces sont approximatives. Les retombées, soffites, faux plafond, équipements sanitaires ainsi que le calepinage et dimensions des carrelages sont figurés à titre indicatif, et peuvent subir des modifications pour impératif technique. Les appareils ménagers ne sont pas fournis. Les volets roulants seront prévus conformément à la notice de vente. Les coffres de volet roulant ne sont pas représentés et seront débordants à l'intérieur. La hauteur des seuils au droit des porte-fenêtres sur balcons ou terrasses pourra varier de 5 à 35 cm à partir du sol intérieur. La hauteur entre le jardin et la terrasse pourra varier entre 0 et 60 cm. Les jardins ne seront pas nécessairement plats et pourront comporter des talus et des pentes.

13/04/2026  
IND : 0


# COEUR MEULIERE

## CONSTRUCTION DE 27 LOGEMENTS

13 et 13Bis Rue Charles de Gaulle  
91440 BURES-SUR-YVETTE

AGENCE D'ARCHITECTURE ARCHI DS  
2 rue Saint Lazare 78000 VERSAILLES  
01 39 51 87 22 - WWW.ARCHIDS

## PARKING INTERIEUR

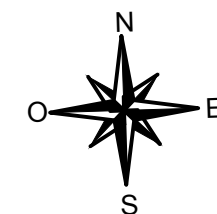

Des modifications sont susceptibles d'être apportées à ce plan en fonction des nécessités techniques, de la réalisation tant en ce qui concerne les dimensions libres que l'équipement. Les surfaces sont approximatives. Les retombées, soffites, faux plafond, équipements sanitaires ainsi que le calepinage et dimensions des carrelages sont figurés à titre indicatif, et peuvent subir des modifications pour impératif technique. Les appareils ménagers ne sont pas fournis. Les volets roulants seront prévus conformément à la notice de vente. Les coffres de volet roulant ne sont pas représentés et seront débordants à l'intérieur. La hauteur des seuils au droit des porte-fenêtres sur balcons ou terrasses pourra varier de 5 à 35 cm à partir du sol intérieur. La hauteur entre le jardin et la terrasse pourra varier entre 0 et 60 cm. Les jardins ne seront pas nécessairement plats et pourront comporter des talus et des pentes.

17/04/2026  
IND : 0