



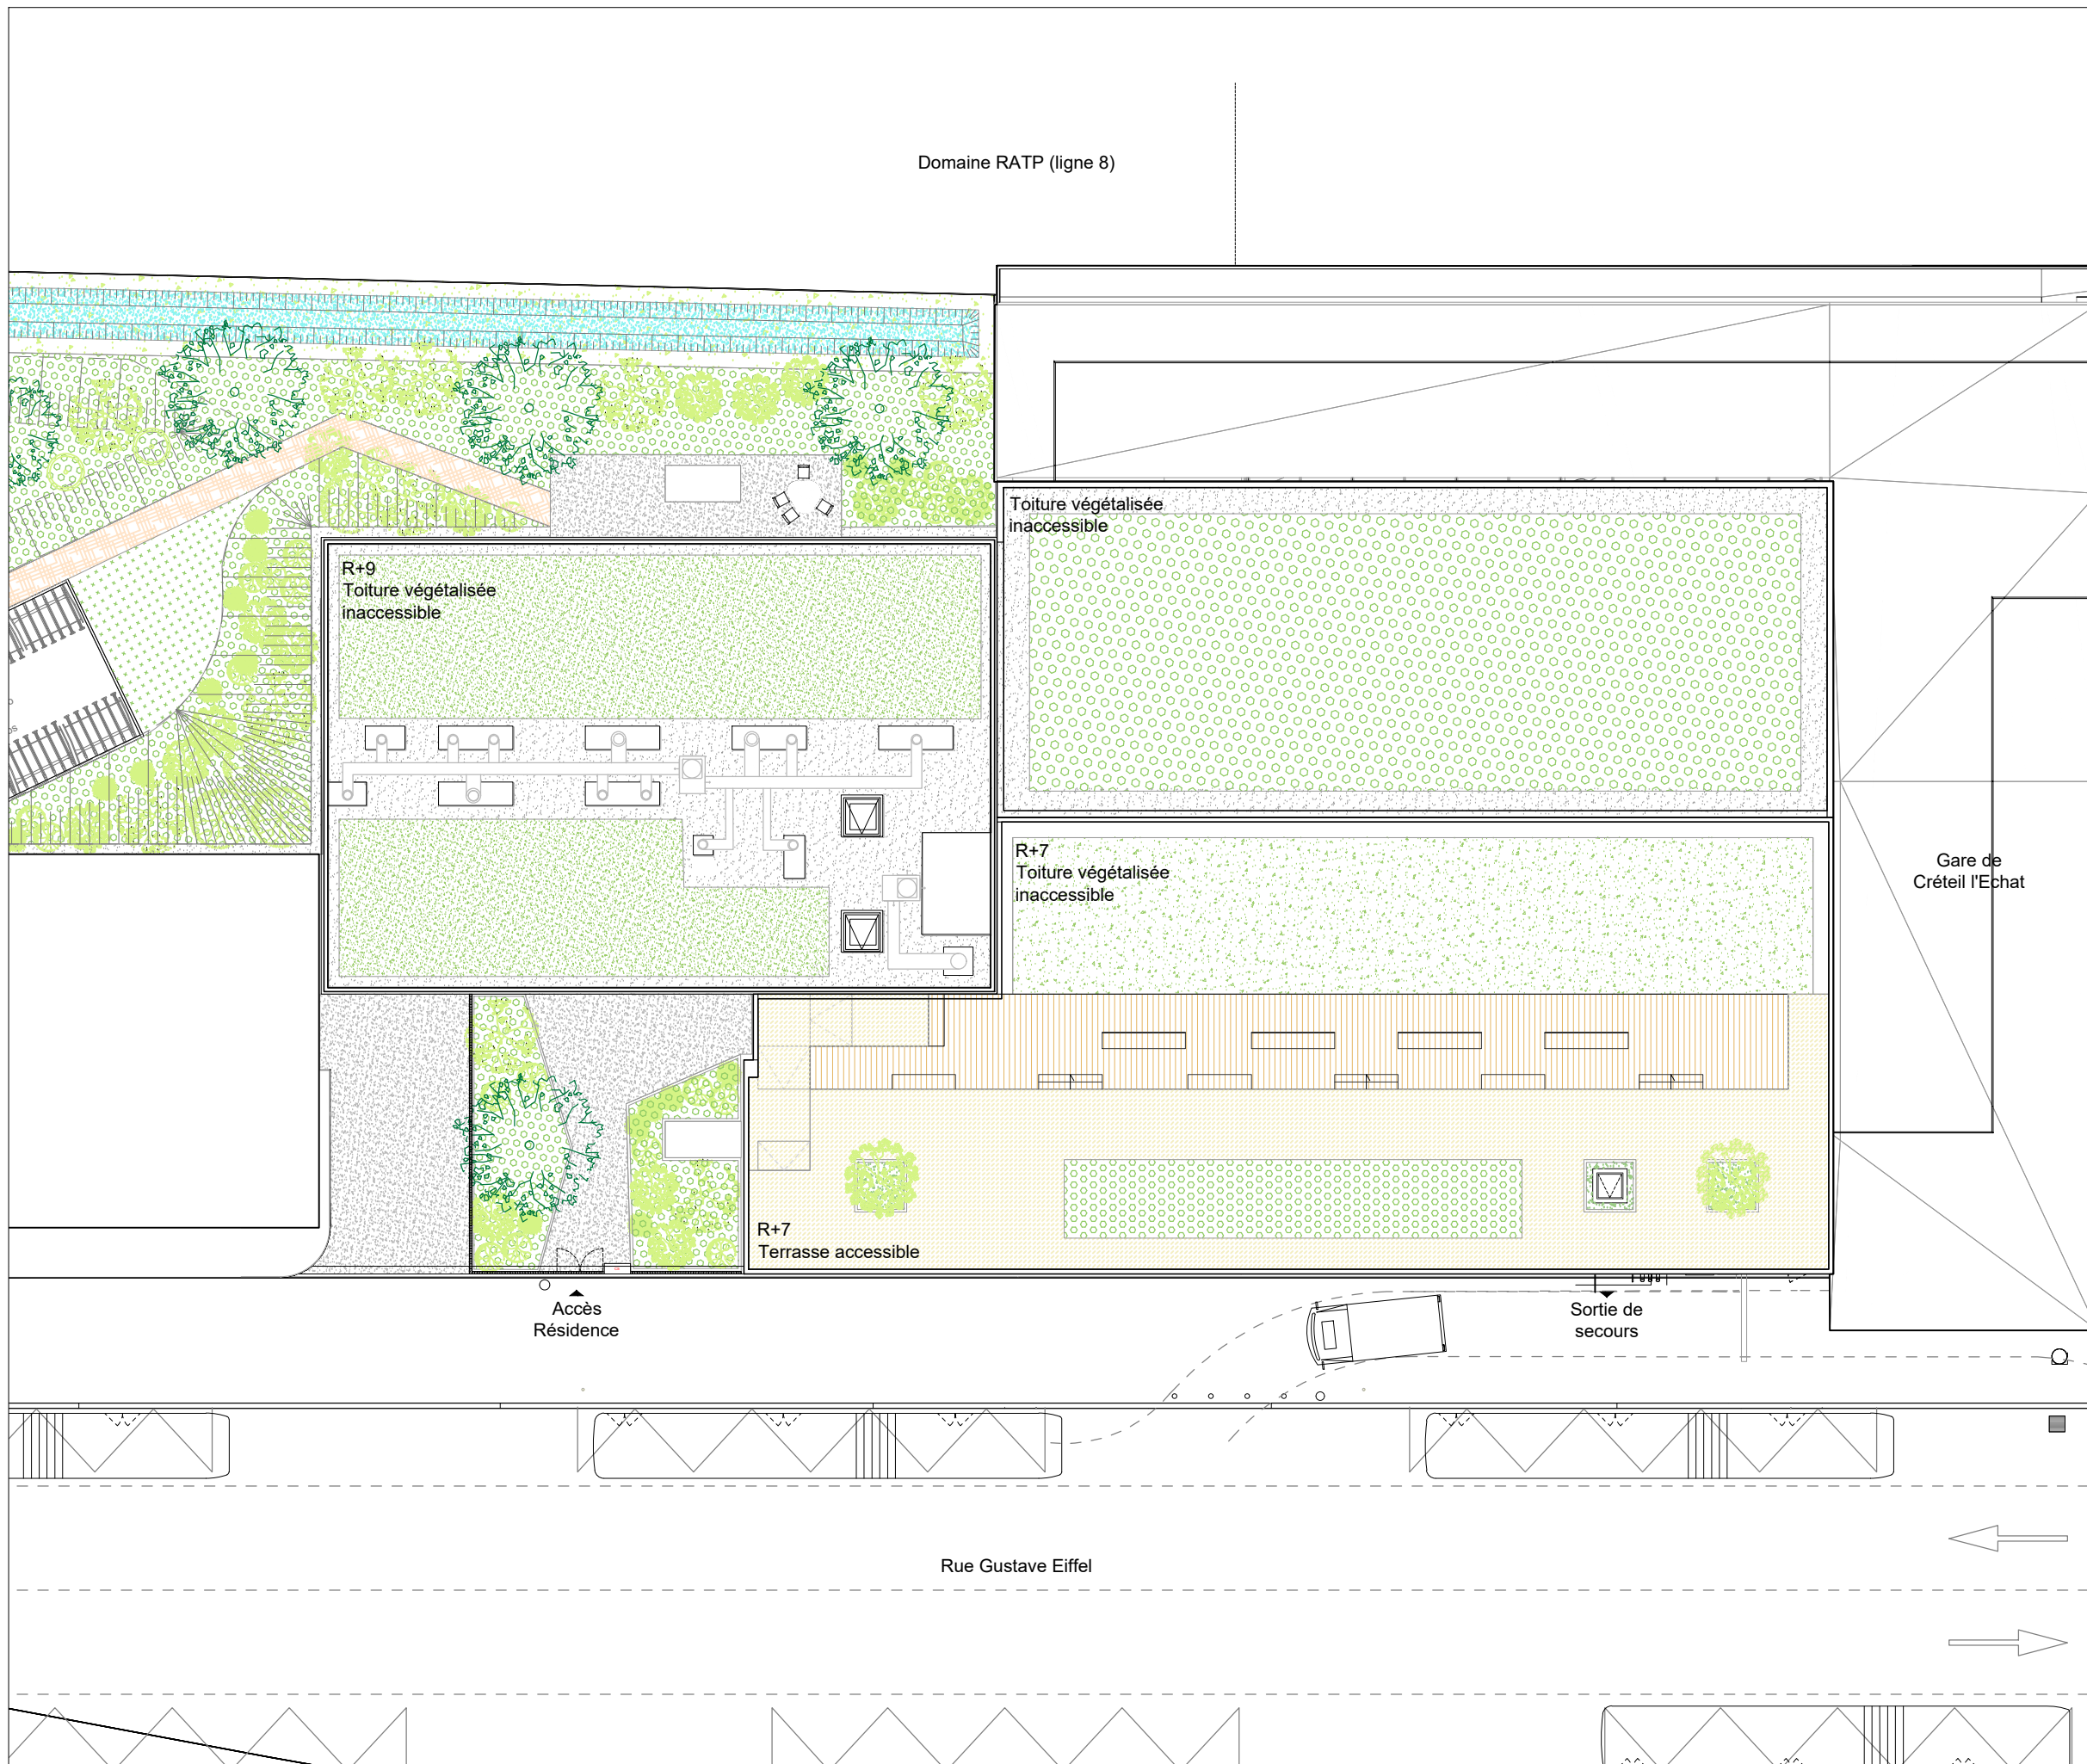

STATION ACADEMY
Rue Gustave Eiffel, 94000 Créteil

PLAN MASSE

PLAN DE REPERAGE

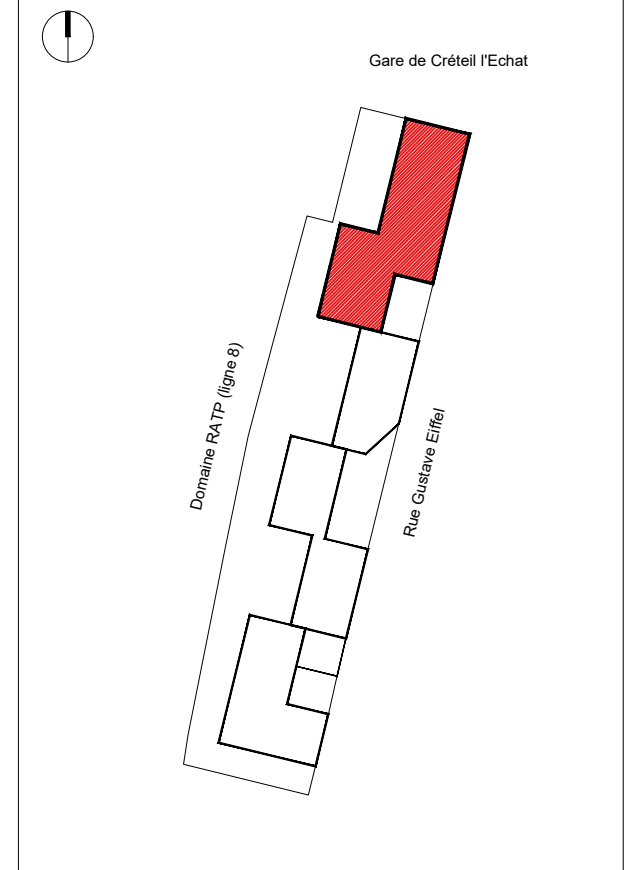

NOTA
Des modifications sont susceptibles d'être apportées à ce plan en fonction d'impératifs d'ordre technique, administratif ou réglementaire, lors de la réalisation, pour les dimensions libres, positions des baies et équipements. Les surfaces données sont approximatives. Les retombés, soffites, faux-plafonds sont figurés à titre indicatif. Les placards sont compris dans la surface des pièces.