


ATRIA
25 rue Anatole France /
26 rue Aristide Briand
69800, SAINT-PRIEST

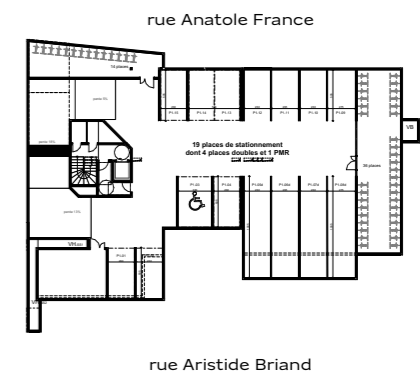



| Étage | Logement | Type |
|-------------|----------|-------|
| SOUS-SOL -1 | | 1/150 |

| | |
|--|--|
| | |
|--|--|

TOTAL Surface habitable

TOTAL Surfaces annexes

Plan édité le
10/04/2026
Indice **00**

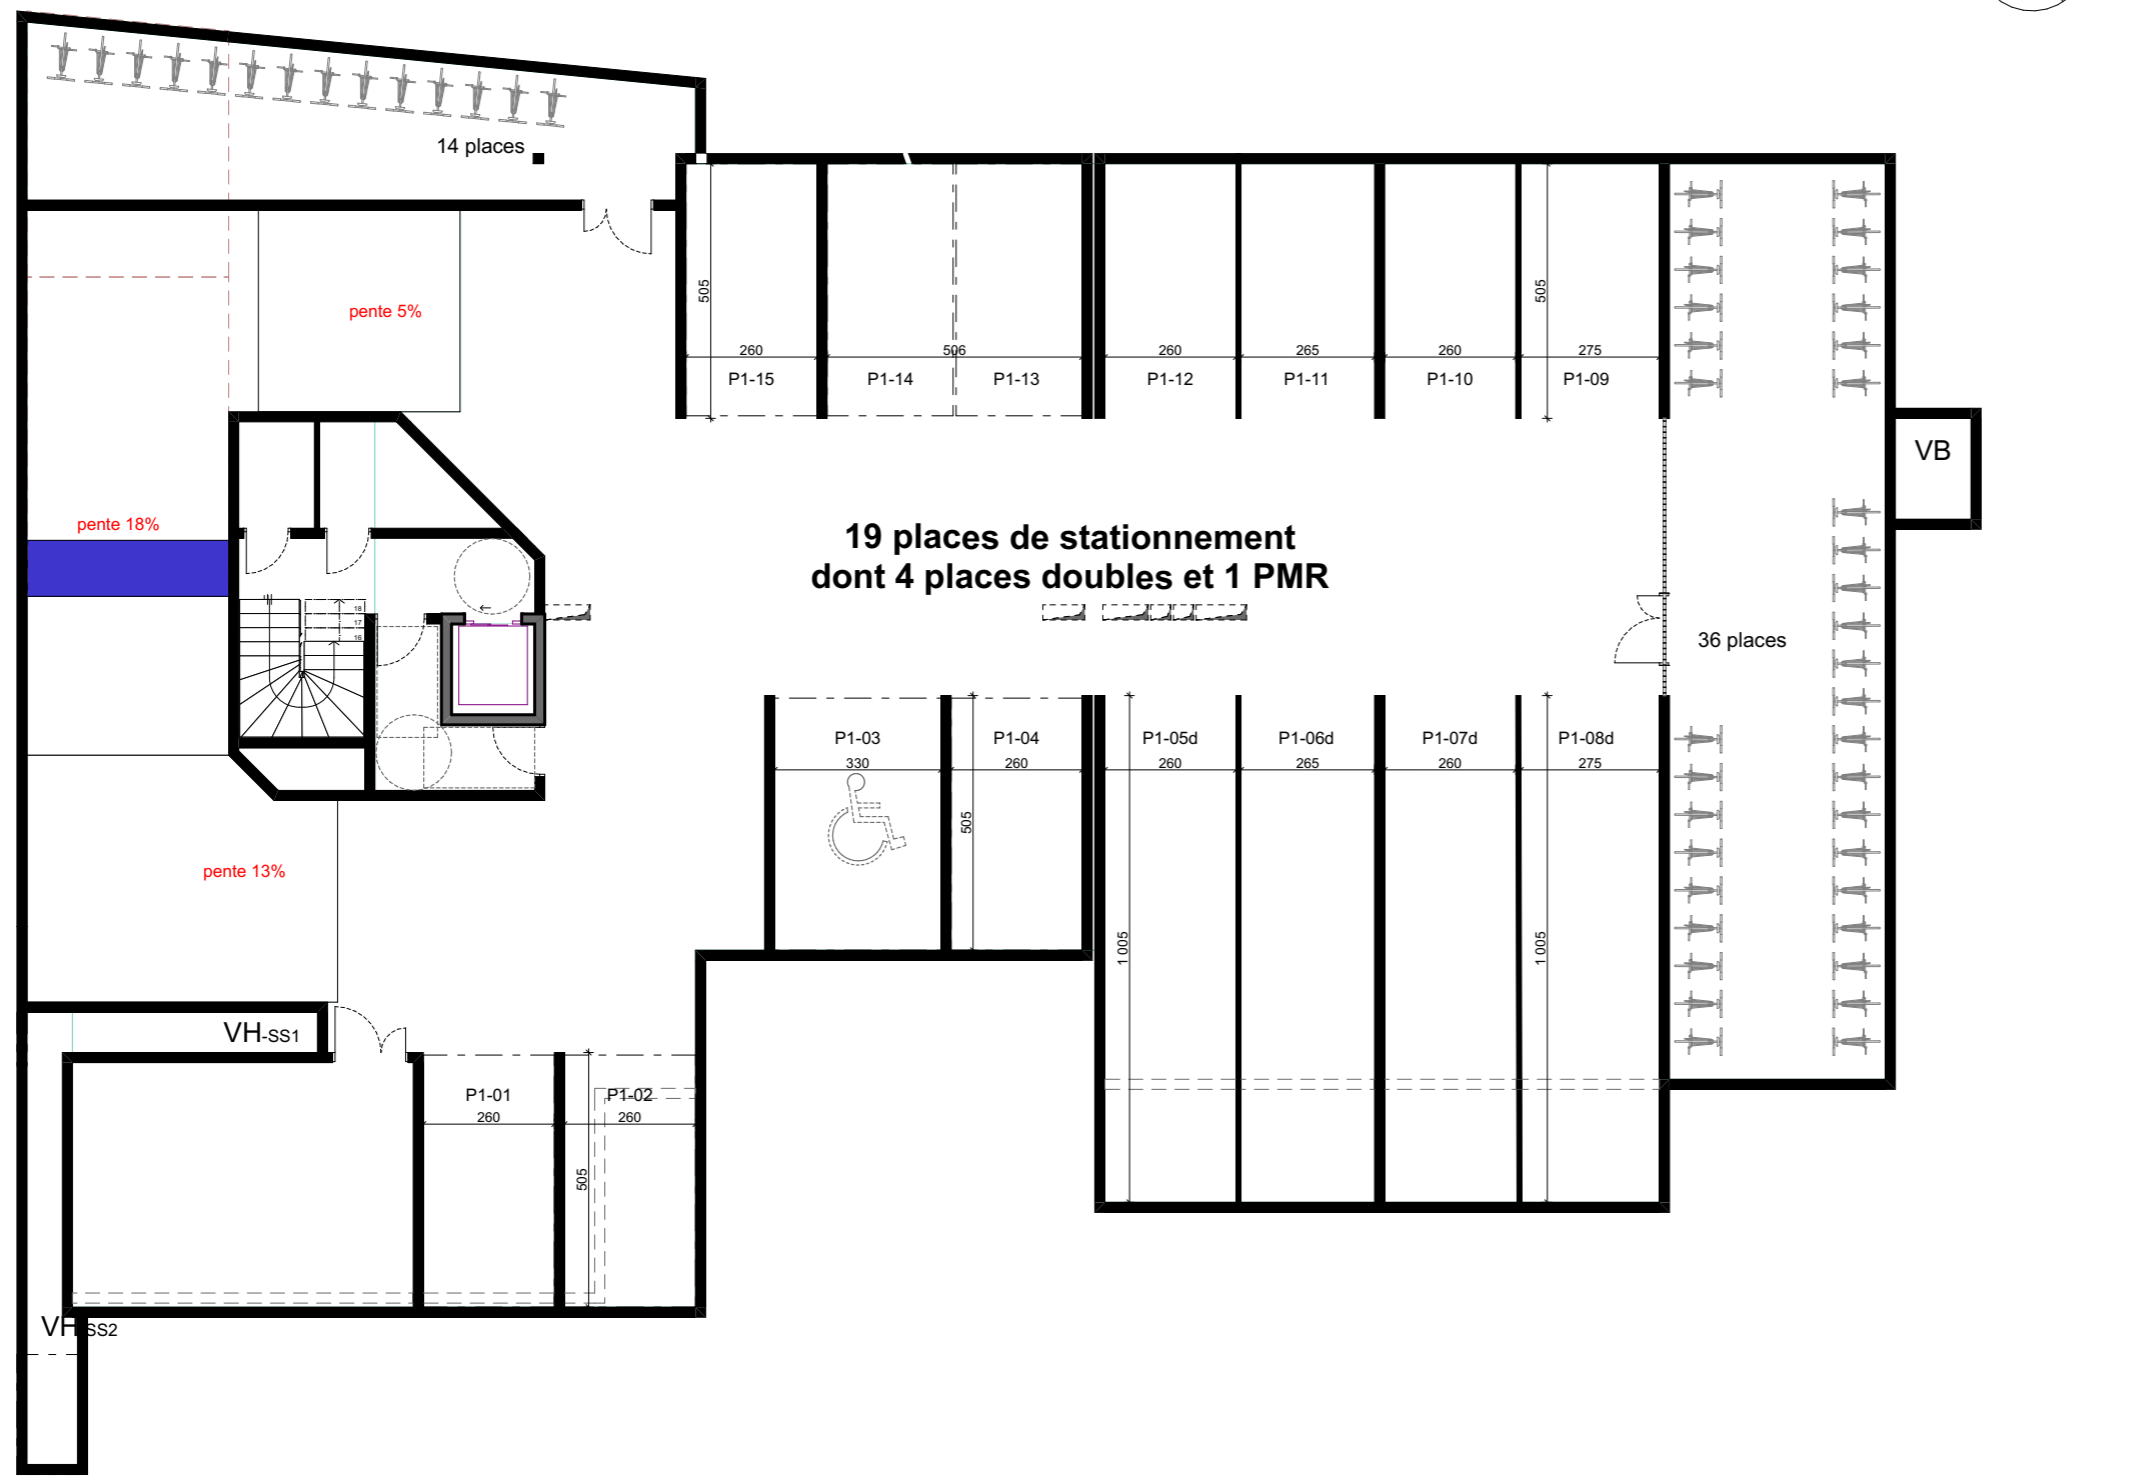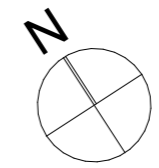

| | | | | | |
|---|---|---|--|---|---|
| <p>Ouvertures</p> <p>OB - Fenêtre oscillo-battante PF - Porte-fenêtre Fixe - Vitrage fixe VR - Volet roulant manuel F - Fenêtre FAV - Fenêtre avec allège vitrée</p> | <p>Equipements</p> <p>CU - Emplacement cuisson R - Emplacement réfrigérateur LV - Emplacement lave-vaisselle LL - Emplacement lave-linge</p> | <p>Autres</p> <p>TE - Tableau électrique GC - Garde-corps PV - Pare-vue PL - Placard RP - Robinet de puisage</p> | <p> Radiateur *</p> <p> Sèche-serviettes *</p> <p> Faux-plafond / Soffite</p> <p> Cloison démontable *</p> | <p>HSP - Hauteur Sous Plafond</p> <p>HSFP - Hauteur Sous Faux-Plafond</p> | <p> Douche avec ressaut</p> <p> Douche zéro ressaut</p> |
|---|---|---|--|---|---|

*Dimensions non contractuelles

Les surfaces et côtes figurant sur le plan sont susceptibles de modifications dans les conditions du contrat dans la limite de 5%, pour des raisons techniques, administratives ou réglementaires. La surface des placards est comprise dans la surface des pièces. Les équipements techniques, ouvertures, réseaux divers, les appareils sanitaires et électriques, les retombées, faux-plafonds, soffites ainsi que les emplacements des équipements ne sont pas tous figurés ou le sont à titre indicatif. La représentation des éléments de cuisine, salle de bains et de mobilier n'a qu'une valeur illustrative et ne sont pas fournis. Seuls les éléments définis dans la notice descriptive de vente sont contractuels. La représentation éventuelle des plantations n'est pas contractuelle.