




LE PALAZZO
29 Avenue Simone Veil
06200 NICE

La ROSERAIE D' ANTIPOLIS

1526 Route de GRASSE - 06600 ANTIBES

PLAN DE MASSE

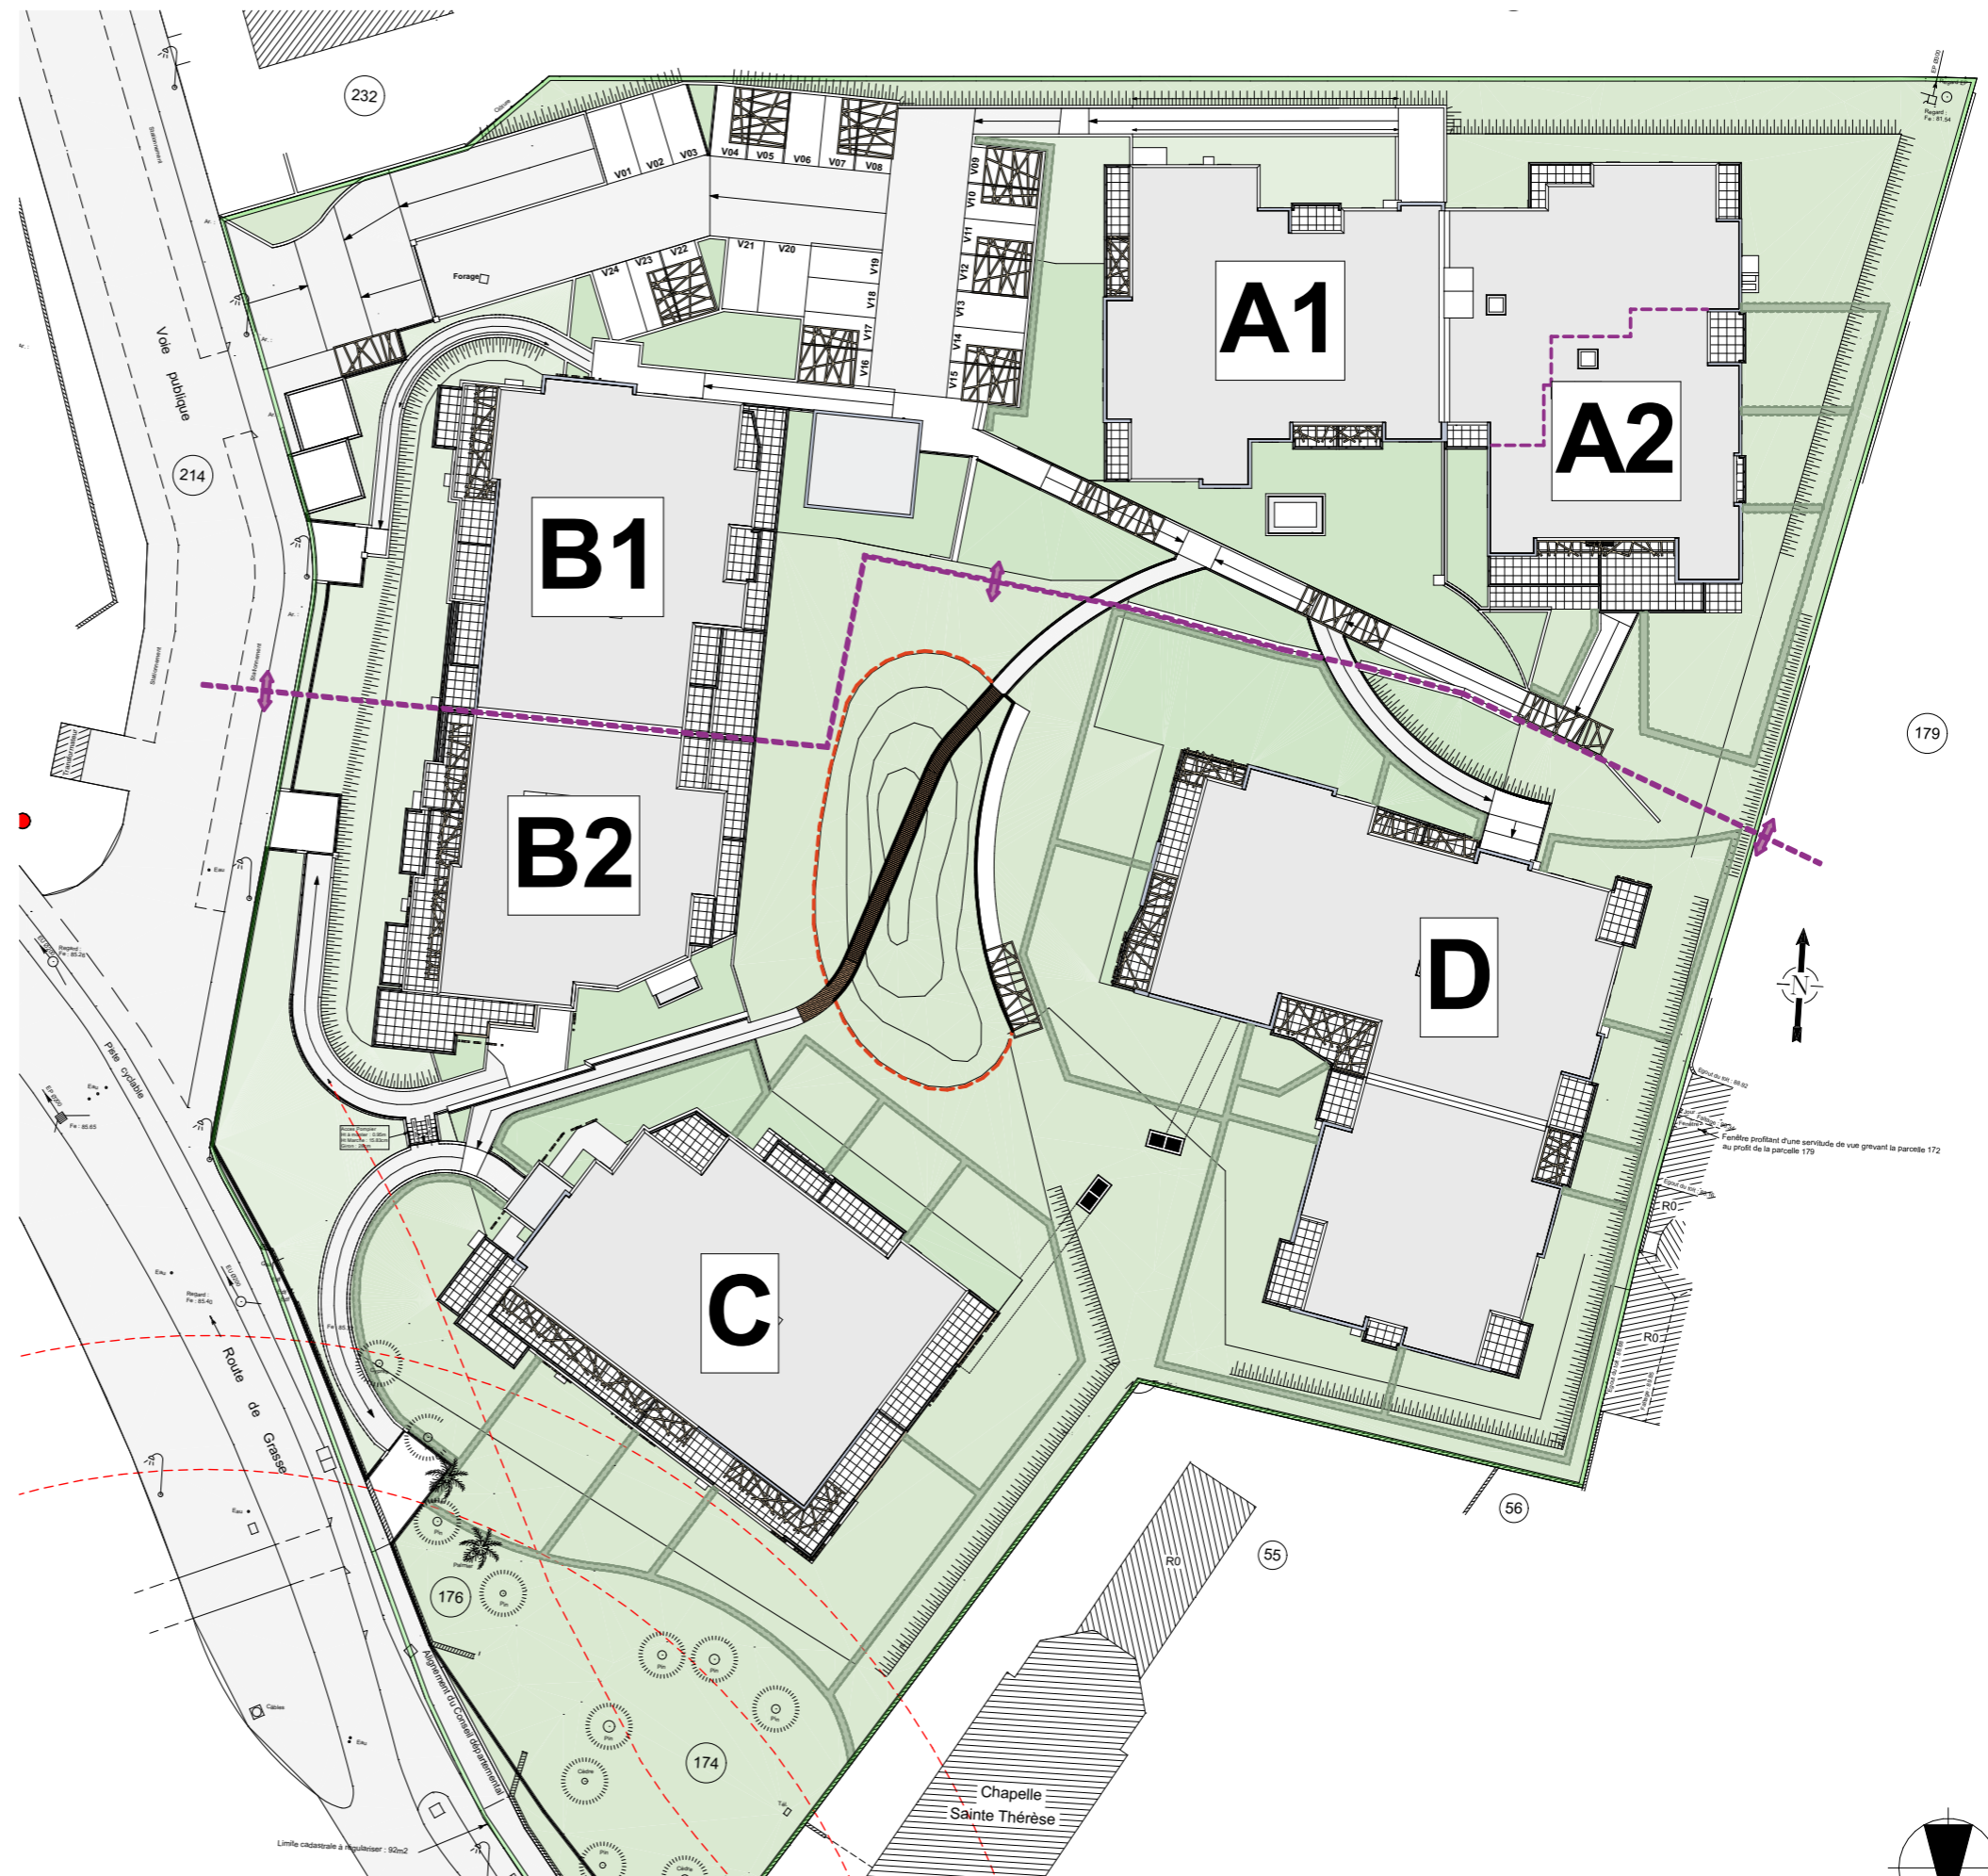

La disposition des équipements est donnée à titre indicatif. Les surfaces et les cotes indiquées sont approximatives. Les retombées, soffites, faux plafonds, canalisations ne sont pas toujours figurés sur ce plan. Le total de la surface de la pièce est calculé avec le placard. La société se réserve la possibilité d'apporter à ce plan les modifications dues à des impératifs d'ordre technique ou administratif.

Date : 23 Février 2025

Indice :

