
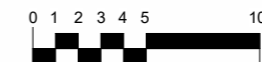
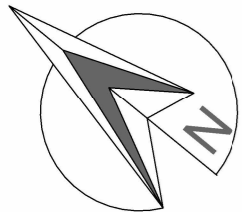


## Plan masse et stationnements extérieurs

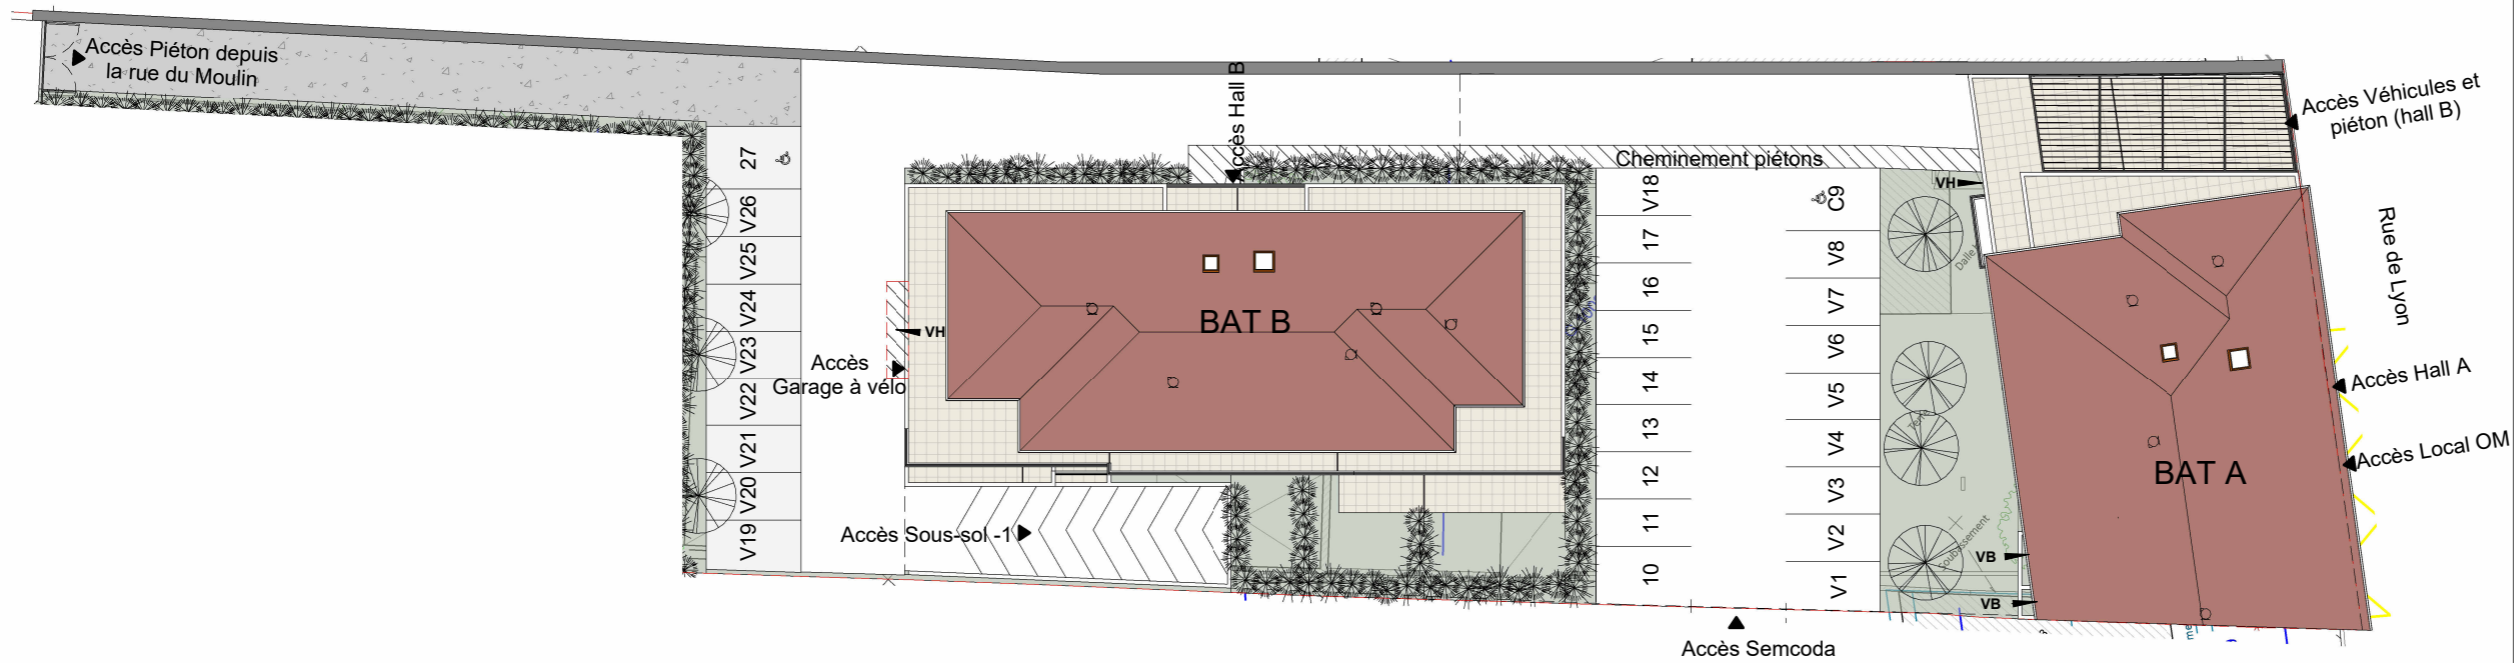

1/400