

# Projet de Logements Collectifs

## 50-52 Allée du Comminges - 31770 COLOMIERS

### PERMIS DE CONSTRUIRE

**MAITRE D'OUVRAGE :** NIRP ESPRIT VILLAGE SUD - 24, avenue Maurice Bourges Maunoury - 31200 TOULOUSE - Tél.:05 81 60 82 36  
**MAITRE D'ŒUVRE :** MR3A Architectes - 24, avenue Georges Pompidou - 31130 BALMA - Tél.: 05 62 48 61 31  
**GEOMETRE :** SARL GE3F - 1975 route de Tarbes - 31470 Fonsorbes - Tél.: 05-61-08-30-90  
**BUREAU D'ETUDE THERMIQUE :** DS ingénierie SAS - 45 impasse de la tuilerie - 46330 CABRERETS - Tél.: 06-69-51-98-66  
**BUREAU DE CONTROLE :** APAVE - 11 rue de Tocqueville - CS 52071 31018 TOULOUSE - Tél.: 05-61-37-62-62  
**BUREAU D'ETUDE STRUCTURE :** 3J TECHNOLOGIES - 8 Boulevard Marcel Paul - BP 60003 - 31170 TOURNEFEUILLE - Tél.: 05-34-50-21-93  
**BUREAU D'ETUDE VRD**

**02a/b**

## PLAN DE MASSE / REZ-DE-CHAUSSEE / SOUS-SOL



FAISABILITE	ESQUISSE	APS	APD	DT	PC	P.Compl	PD	PRO	PRO-EXE	DOE
<input type="checkbox"/>	<input type="checkbox"/>	<input type="checkbox"/>	<input type="checkbox"/>	<input type="checkbox"/>	<input type="checkbox"/>	<input checked="" type="checkbox"/>	<input type="checkbox"/>	<input type="checkbox"/>	<input type="checkbox"/>	<input type="checkbox"/>

DATE : **31/03/2026**

ECHELLE : **1/250°**

N° DOSSIER: 25.006 / AR

FOR/R5-02      01/09/2006

#### MODIFICATIONS

Indice modif.	Date modif.	N° plan modif.	Objet modif.

24, Avenue Georges Pompidou  
 31130 BALMA  
 Tél. 05.62.48.61.31  
 SIRET : 334 271 475 00041  
 APE : 7112Z


NEXITY IR PROGRAMMES  
 ESPRIT VILLAGE SUD  
 SAS au capital de 1 500 000 €  
 56 Avenue Maurice Bourges Maunoury  
 31019 TOULOUSE CEDEX 02  
 RCS Lille Métropole 890 136 884

#### NOMENCLATURE DES PIECES FOURNIES

- PC1
- PC2<sub>a</sub>
- PC3
- PC4
- PC5
- PC6
- PC7
- PC8
- PC10-1
- PC13
- PC16-1
- PC17
- PC26
  
- AN01

NEXITY IR PROGRAMMES  
**ESPRIT VILLAGE SUD**  
 SAS au capital de 1 500 000 €  
 56 Avenue Maurice Bourges Maunoury  
 31019 TOULOUSE CEDEX 02  
 RCS Lille Métropole 890 136 684

24 Avenue Georges Pompidou  
 31130 BALMA  
 Tél. 05.62.48.61.31  
 SIRET : 334 271 475 00041  
 APE : 7112

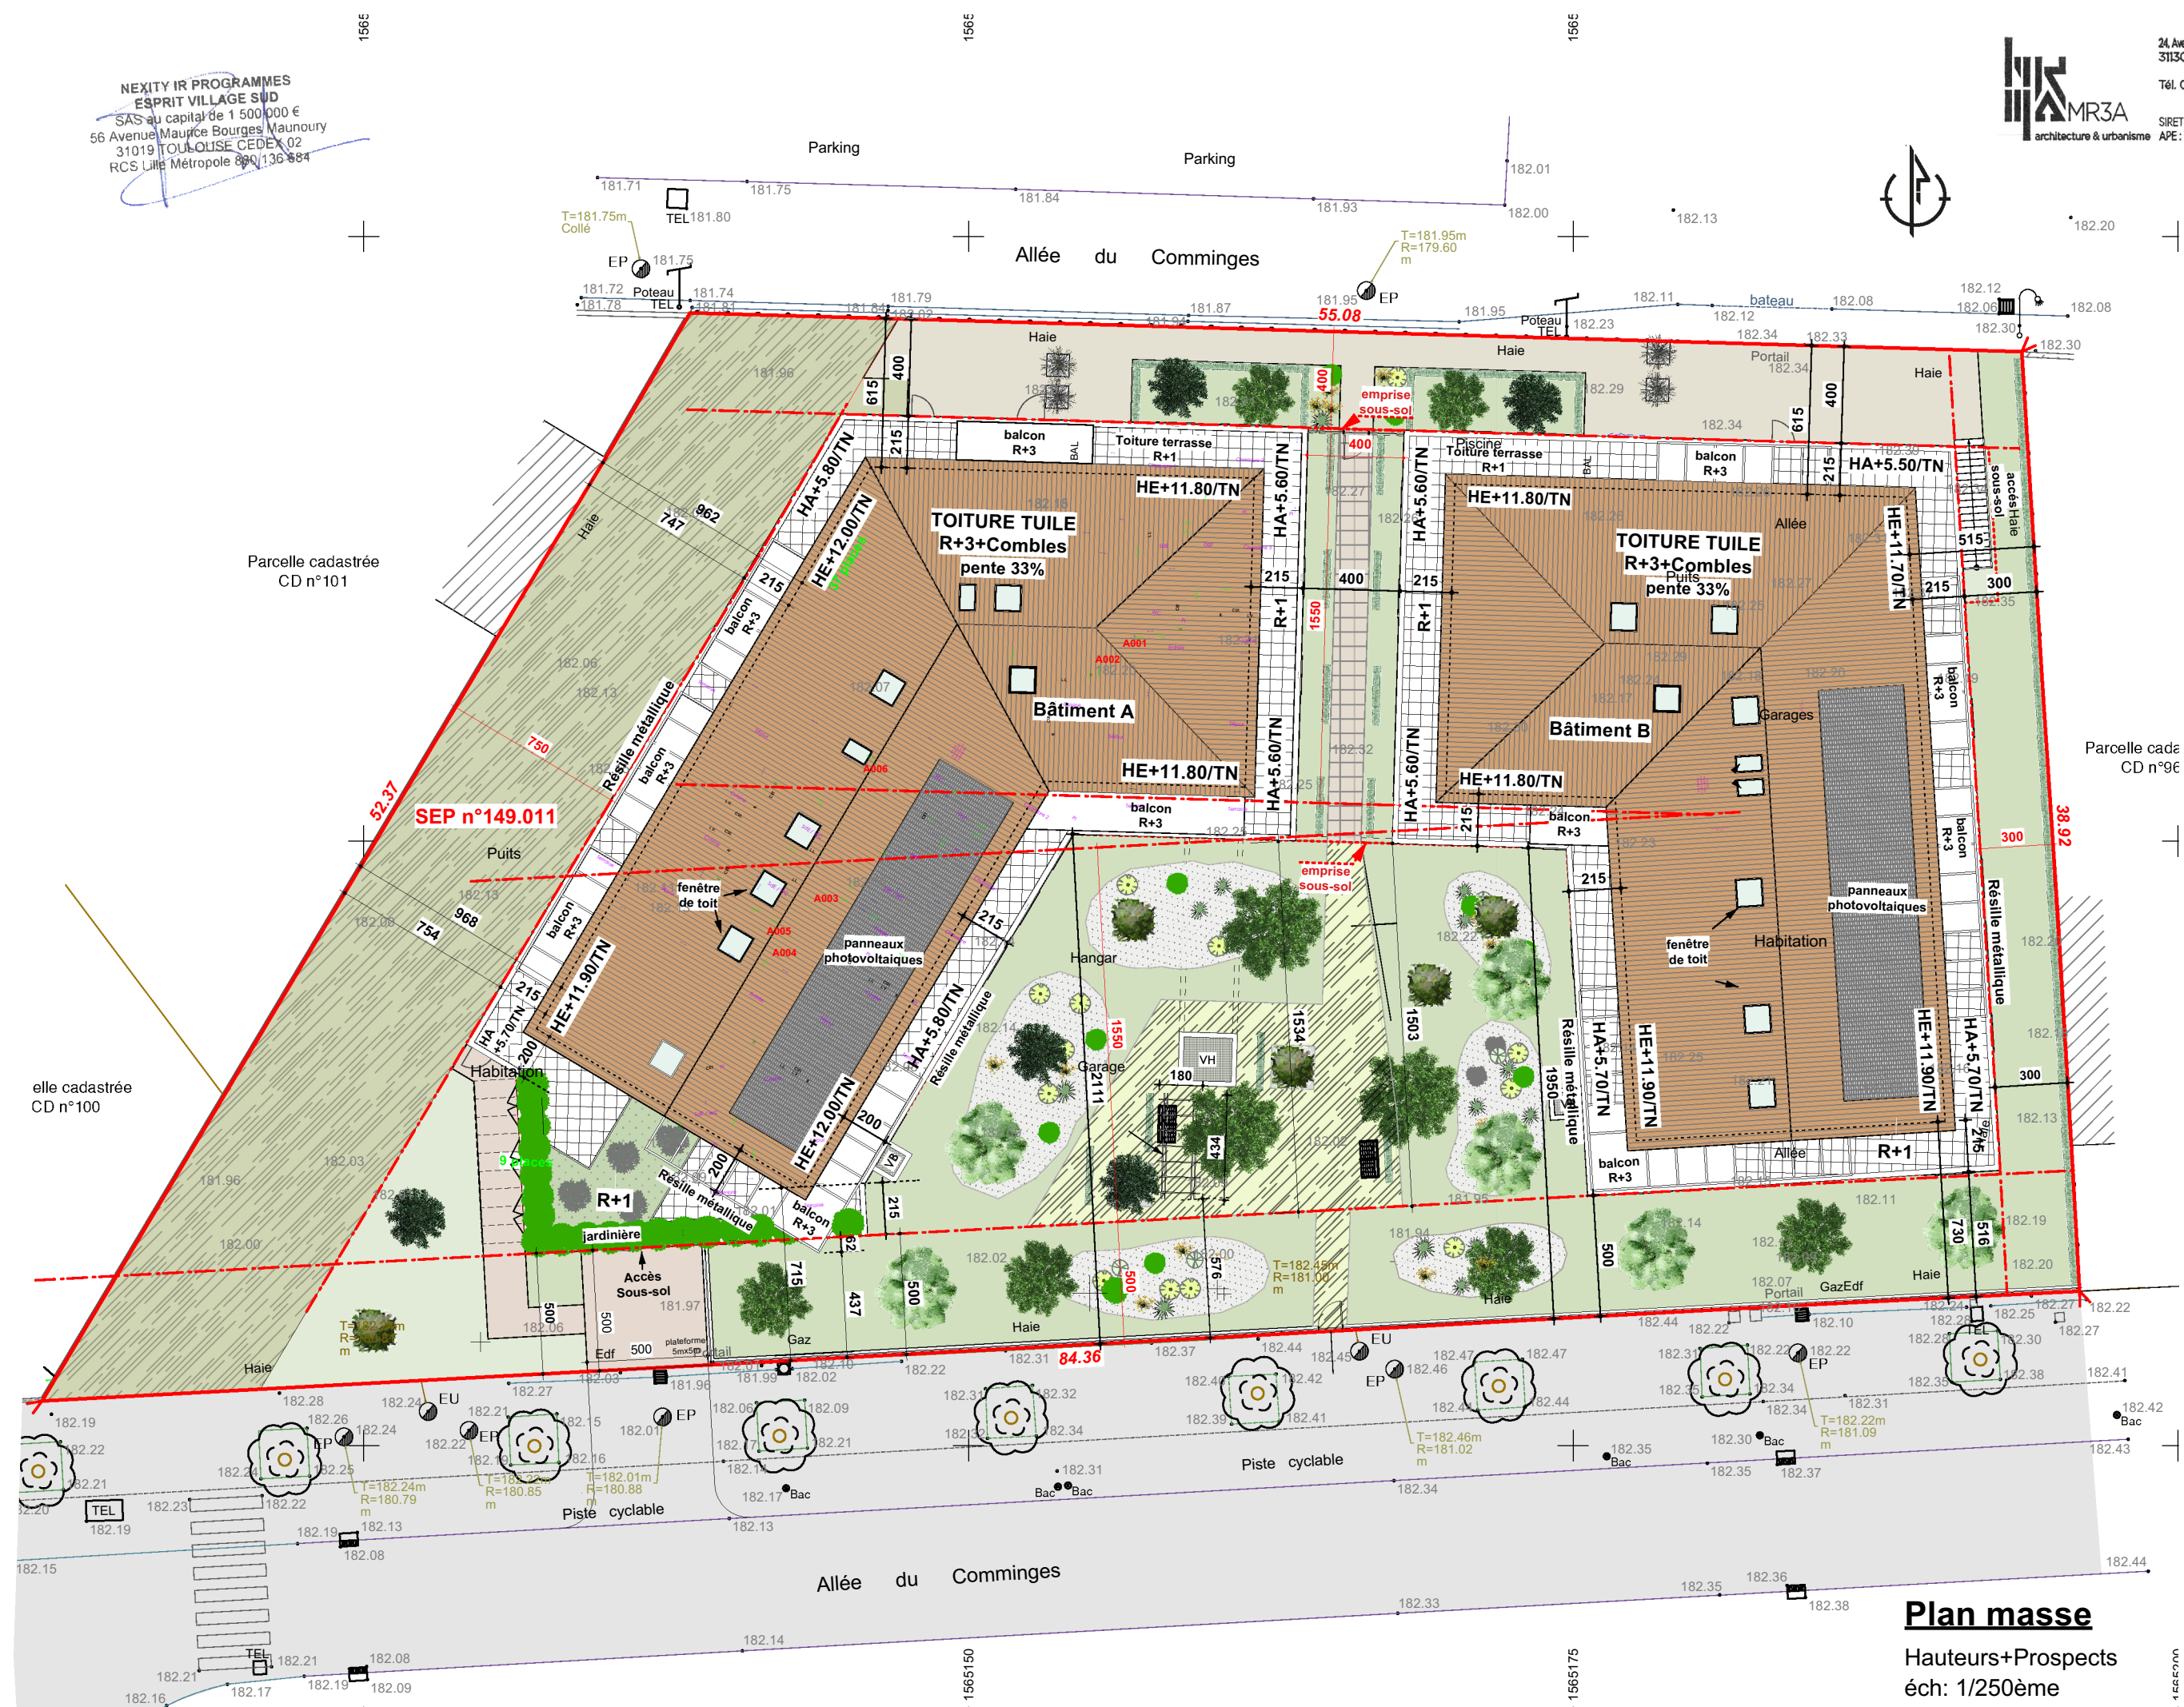

**Plan masse**

Hauteurs+Prospects  
 éch: 1/250ème

Parcelle cadastrée  
 CD n°101

Parcelle cada  
 CD n°96

elle cadastrée  
 CD n°100

SEP n°149.011

84.36

55.08

NEXITY IR PROGRAMMES  
 ESPRIT VILLAGE SUD  
 SAS au capital de 1 500 000 €  
 56 Avenue Maurice Bourges Maunoury  
 31019 TOULOUSE CEDEX 02  
 RCS Lille Métropole 890 136 884

Handwritten signature/initials.



**Plan masse**

Cotation du bâti.  
 éch: 1/250ème

Parcelle cadastrée  
 CD n°101

Parcelle cadastrée  
 CD n°96

Parcelle cadastrée  
 CD n°100

Vertical text on the right edge of the plan.



**Plan de Rez-de-chaussée**  
 éch: 1/250ème



**Plan de Sous-sol**  
éch: 1/250ème