



# LE VIGNY

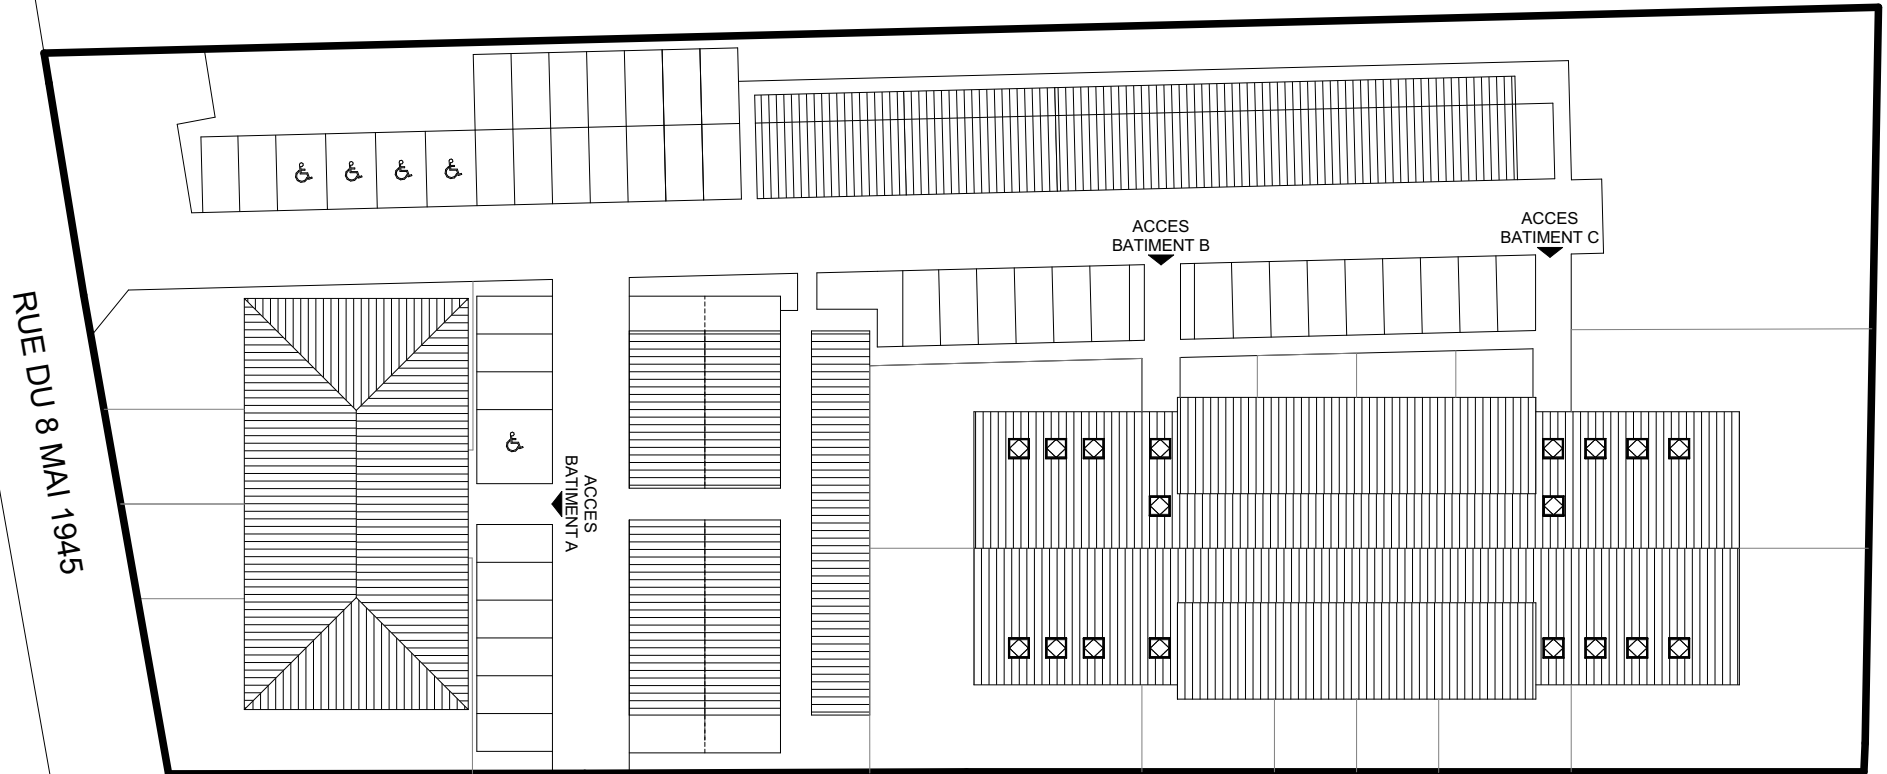

leanarchitectes

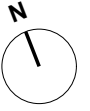

## PLAN DE MASSE

Le présent document est susceptible de modifications techniques et administratives.  
La hauteur des seuils d'accès aux loggias, terrasses et balcons est liée aux contraintes structurelles et au respect des normes constructives et DTU en vigueur.