


# LES TEMPORELLES RENOIR



Taillandier Architectes Associés

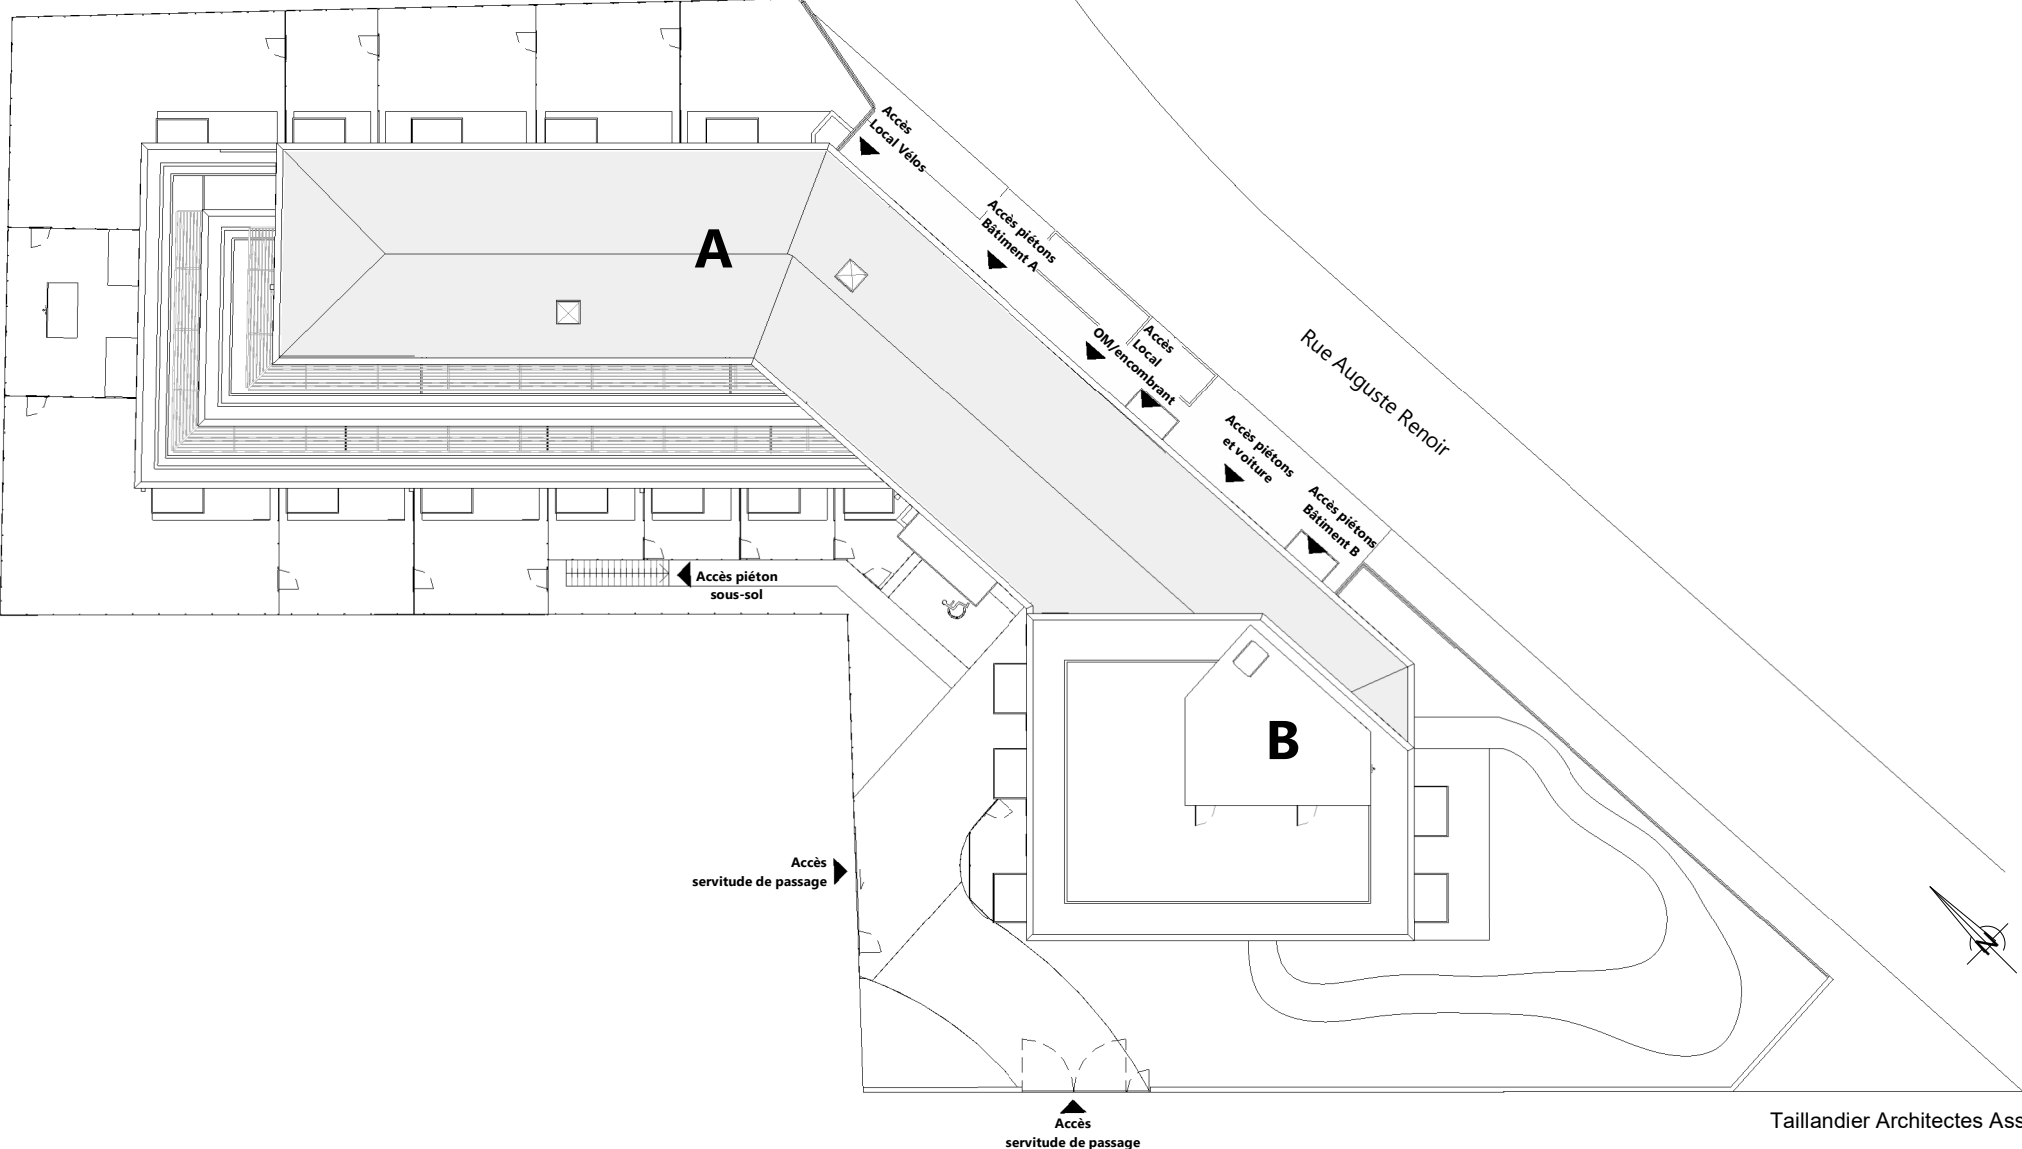

## PLAN DE MASSE

( le présent document est susceptible de modifications techniques et administratives )