



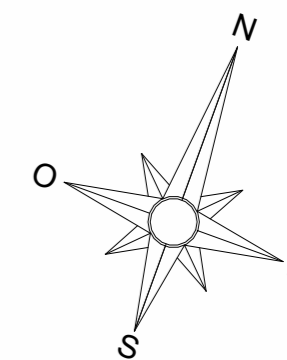

LES HAUTS DU BOIS

SAINT RENAN

SYNOPTIQUE MASSE

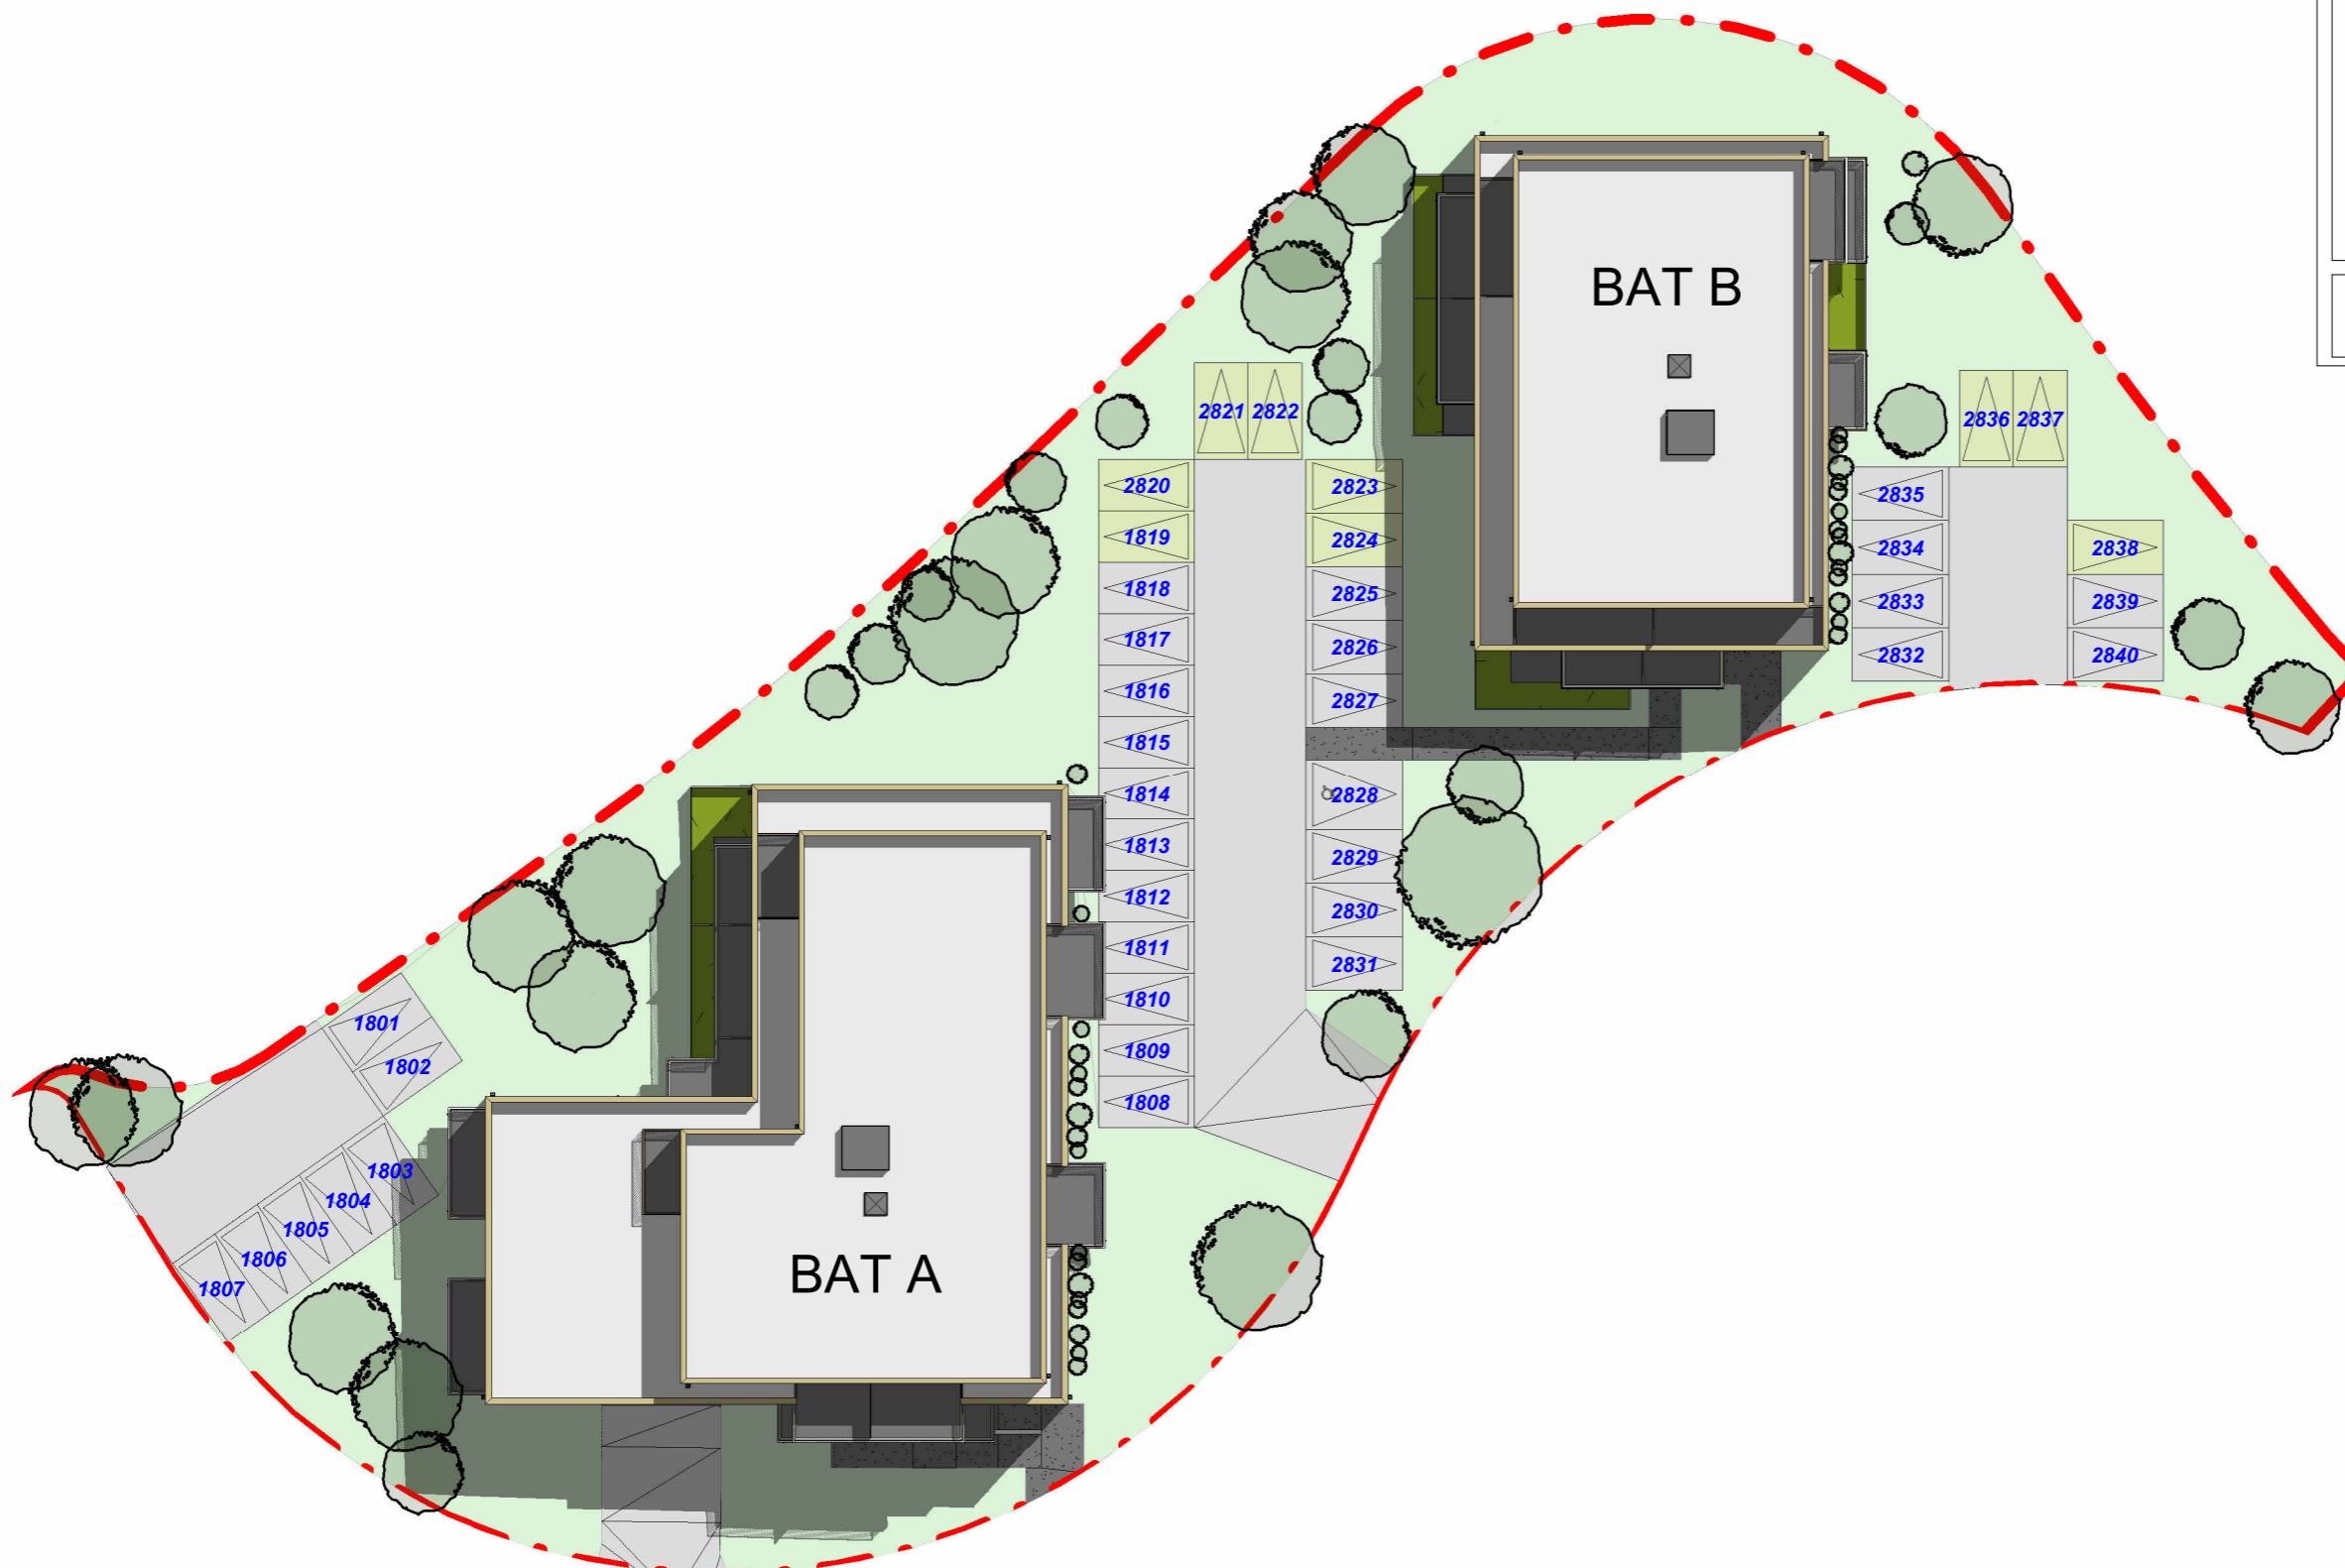

Nota : Les côtes et surfaces sont données à titre indicatif. Elles peuvent varier en fonction d'impératifs techniques.  
Les aménagements intérieurs et éléments en pointillés mentionnés ne sont ni contractuels et ni fournis.  
Les retombées, soffites, faux-plafonds et canalisations ne sont pas tous représentés de façon exhaustive.

Date : 22/07/2025  
Indice -