



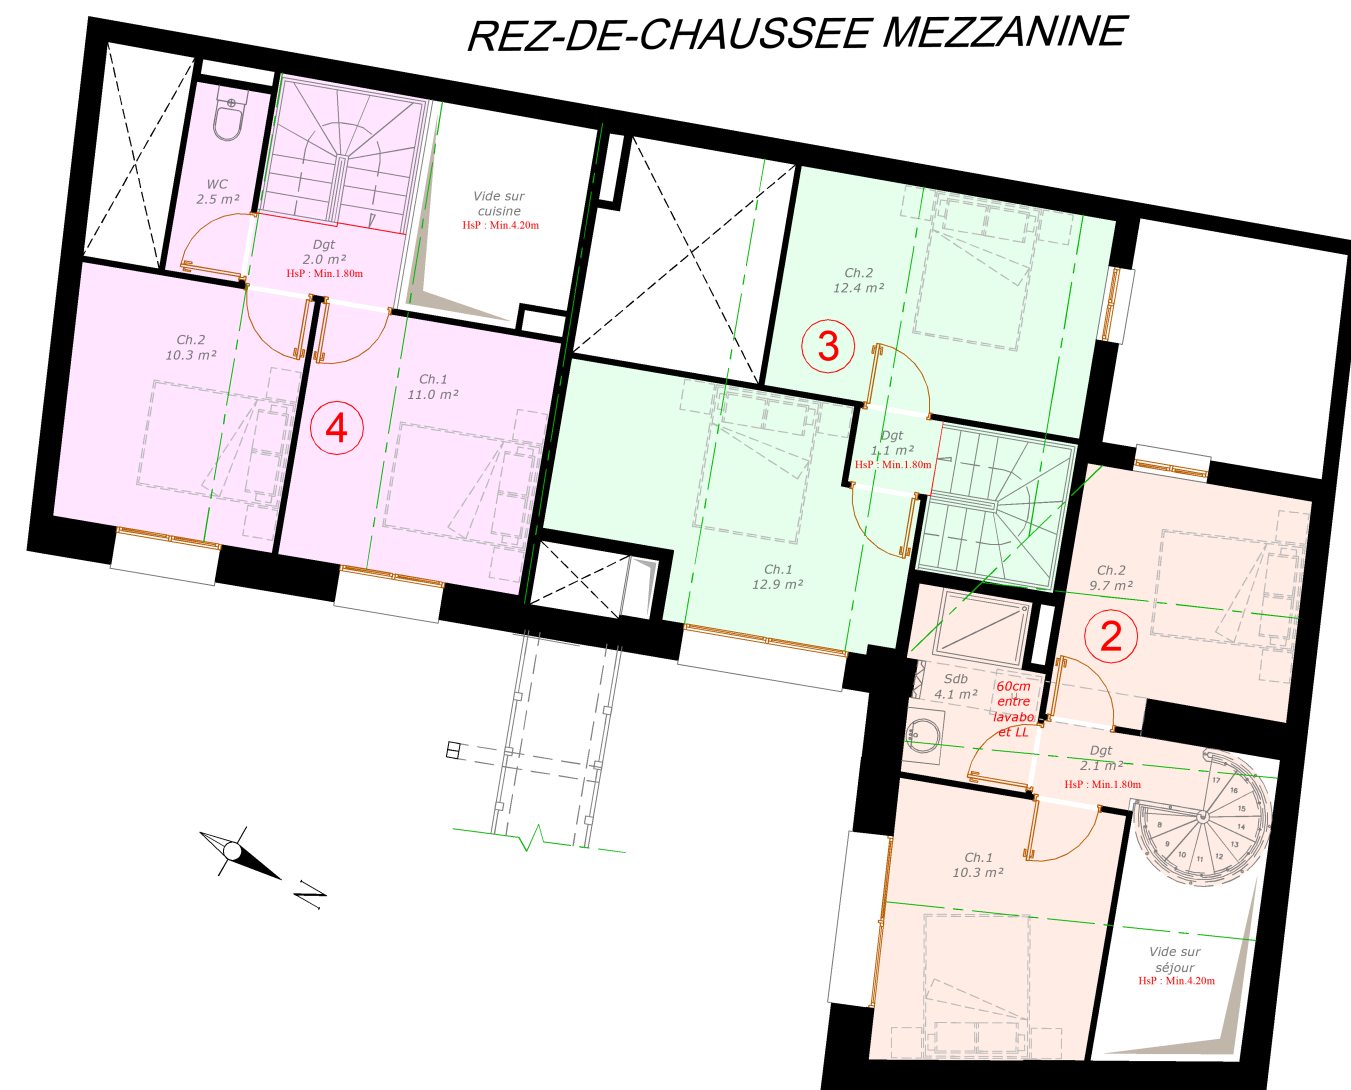

MISE EN COPROPRIETE
PLAN D'IDENTIFICATION DES LOTS
REZ-DE-CHAUSSEE

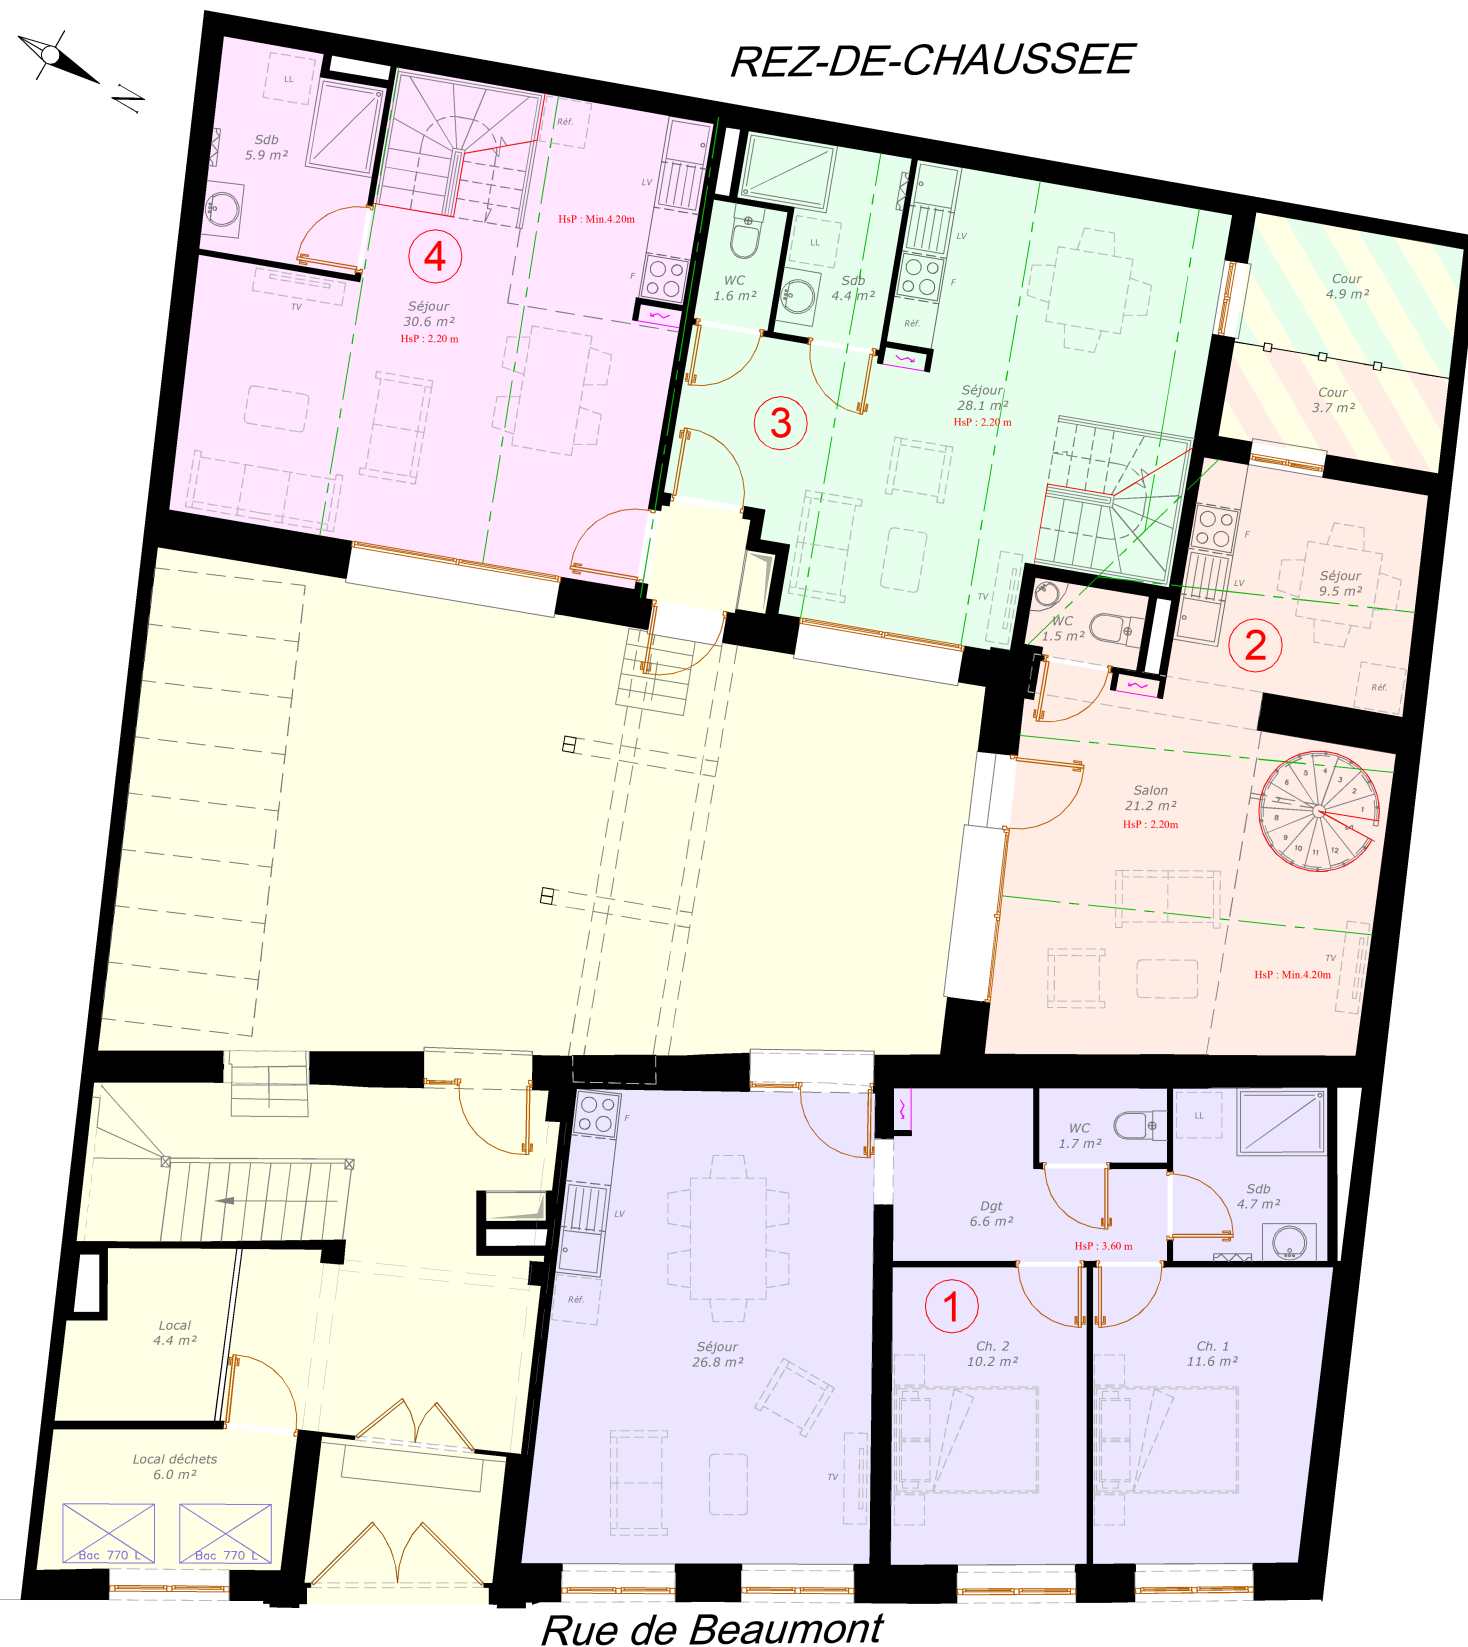

Echelle : 1/100

Ref. : Dunkerque 15407

0	08/06/2026	Création du document	CL	JC
Indice	Date	Désignation	Dessiné par	Vérifié par

L'authenticité de ce document est exclusivement assurée par la signature originale ou numériquement certifiée du géomètre-expert

La présente copropriété est reprise sous la référence cadastrale:
- parcelle section XV n°122 pour 3 a 40 ca.

Parties communes

Etabli à partir du fichier reçu par mail le 26 Mai 2026 :
1960_LE-CARRE-1768_DUNKERQUE_PLANS-DE-VENTE.dwg




DUNKERQUE

6 Rue de Beaumont

MISE EN COPROPRIETE PLAN D'IDENTIFICATION DES LOTS PREMIER ETAGE

La présente copropriété est reprise sous la référence cadastrale:
- parcelle section XV n°122 pour 3 a 40 ca.

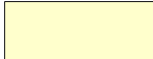 Parties communes


Etabli à partir du fichier reçu par mail le 26 Mai 2026 :
1960_LE-CARRE-1768_DUNKERQUE_PLANS-DE-VENTE.dwg

Echelle : 1/100

L'authenticité de ce document est exclusivement assurée par la signature
originale ou numériquement certifiée du géomètre-expert

Ref. : Dunkerque 15407

0	08/06/2026	Création du document	CL	JC
Indice	Date	Désignation	Dessiné par	Vérifié par

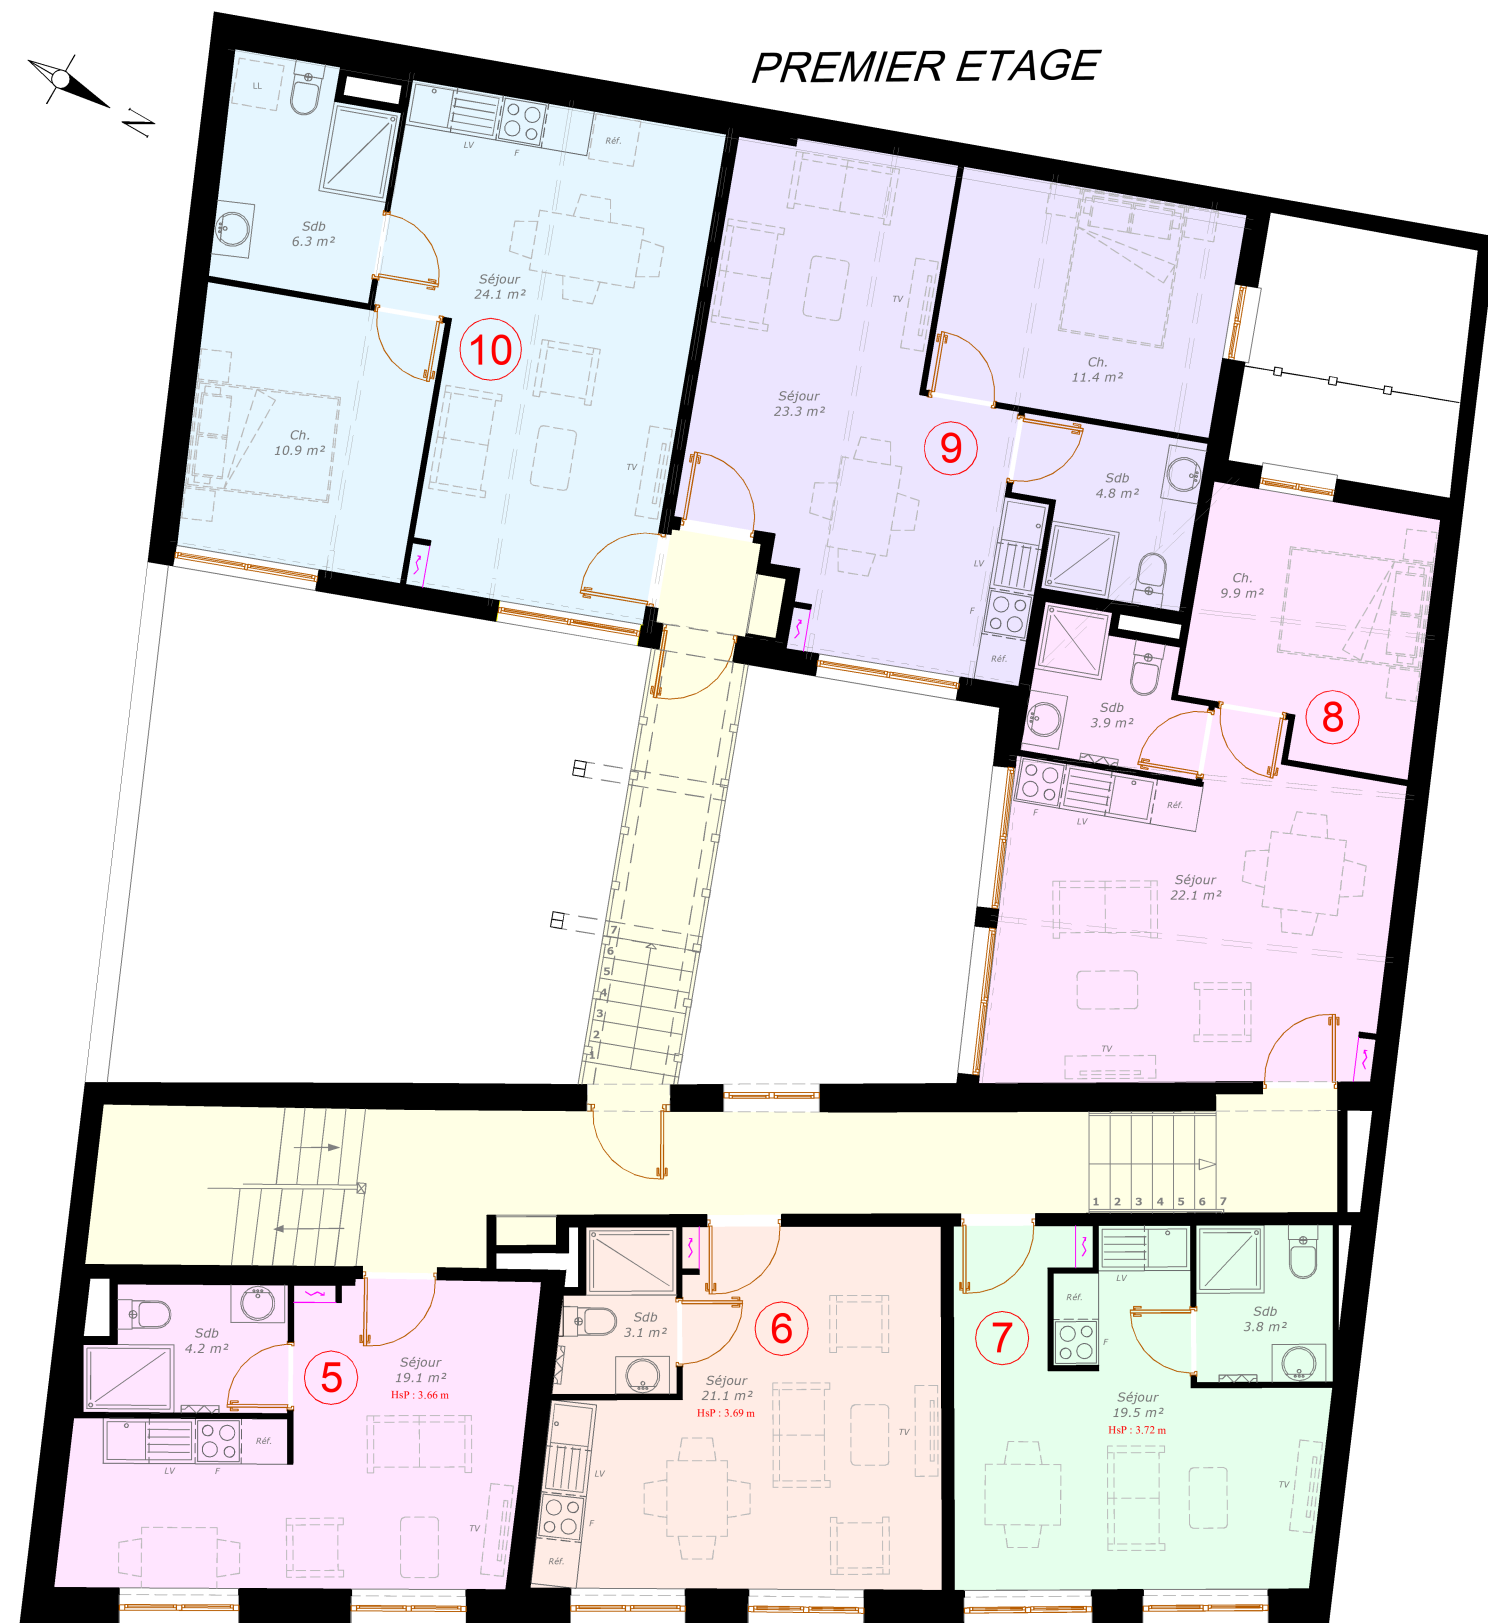

Rue de Beaumont

Dossier : Dunkerque 15407



DUNKERQUE
6 Rue de Beaumont

MISE EN COPROPRIETE
PLAN D'IDENTIFICATION DES LOTS
DEUXIEME ETAGE

La présente copropriété est reprise sous la référence cadastrale:
- parcelle section XV n°122 pour 3 a 40 ca.

Parties communes


Etabli à partir du fichier reçu par mail le 26 Mai 2026 :
1960_LE-CARRE-1768_DUNKERQUE_PLANS-DE-VENTE.dwg

Echelle : 1/100

L'authenticité de ce document est exclusivement assurée par la signature
originale ou numériquement certifiée du géomètre-expert

Ref. : Dunkerque 15407

0	08/06/2026	Création du document	CL	JC
Indice	Date	Désignation	Dessiné par	Vérifié par

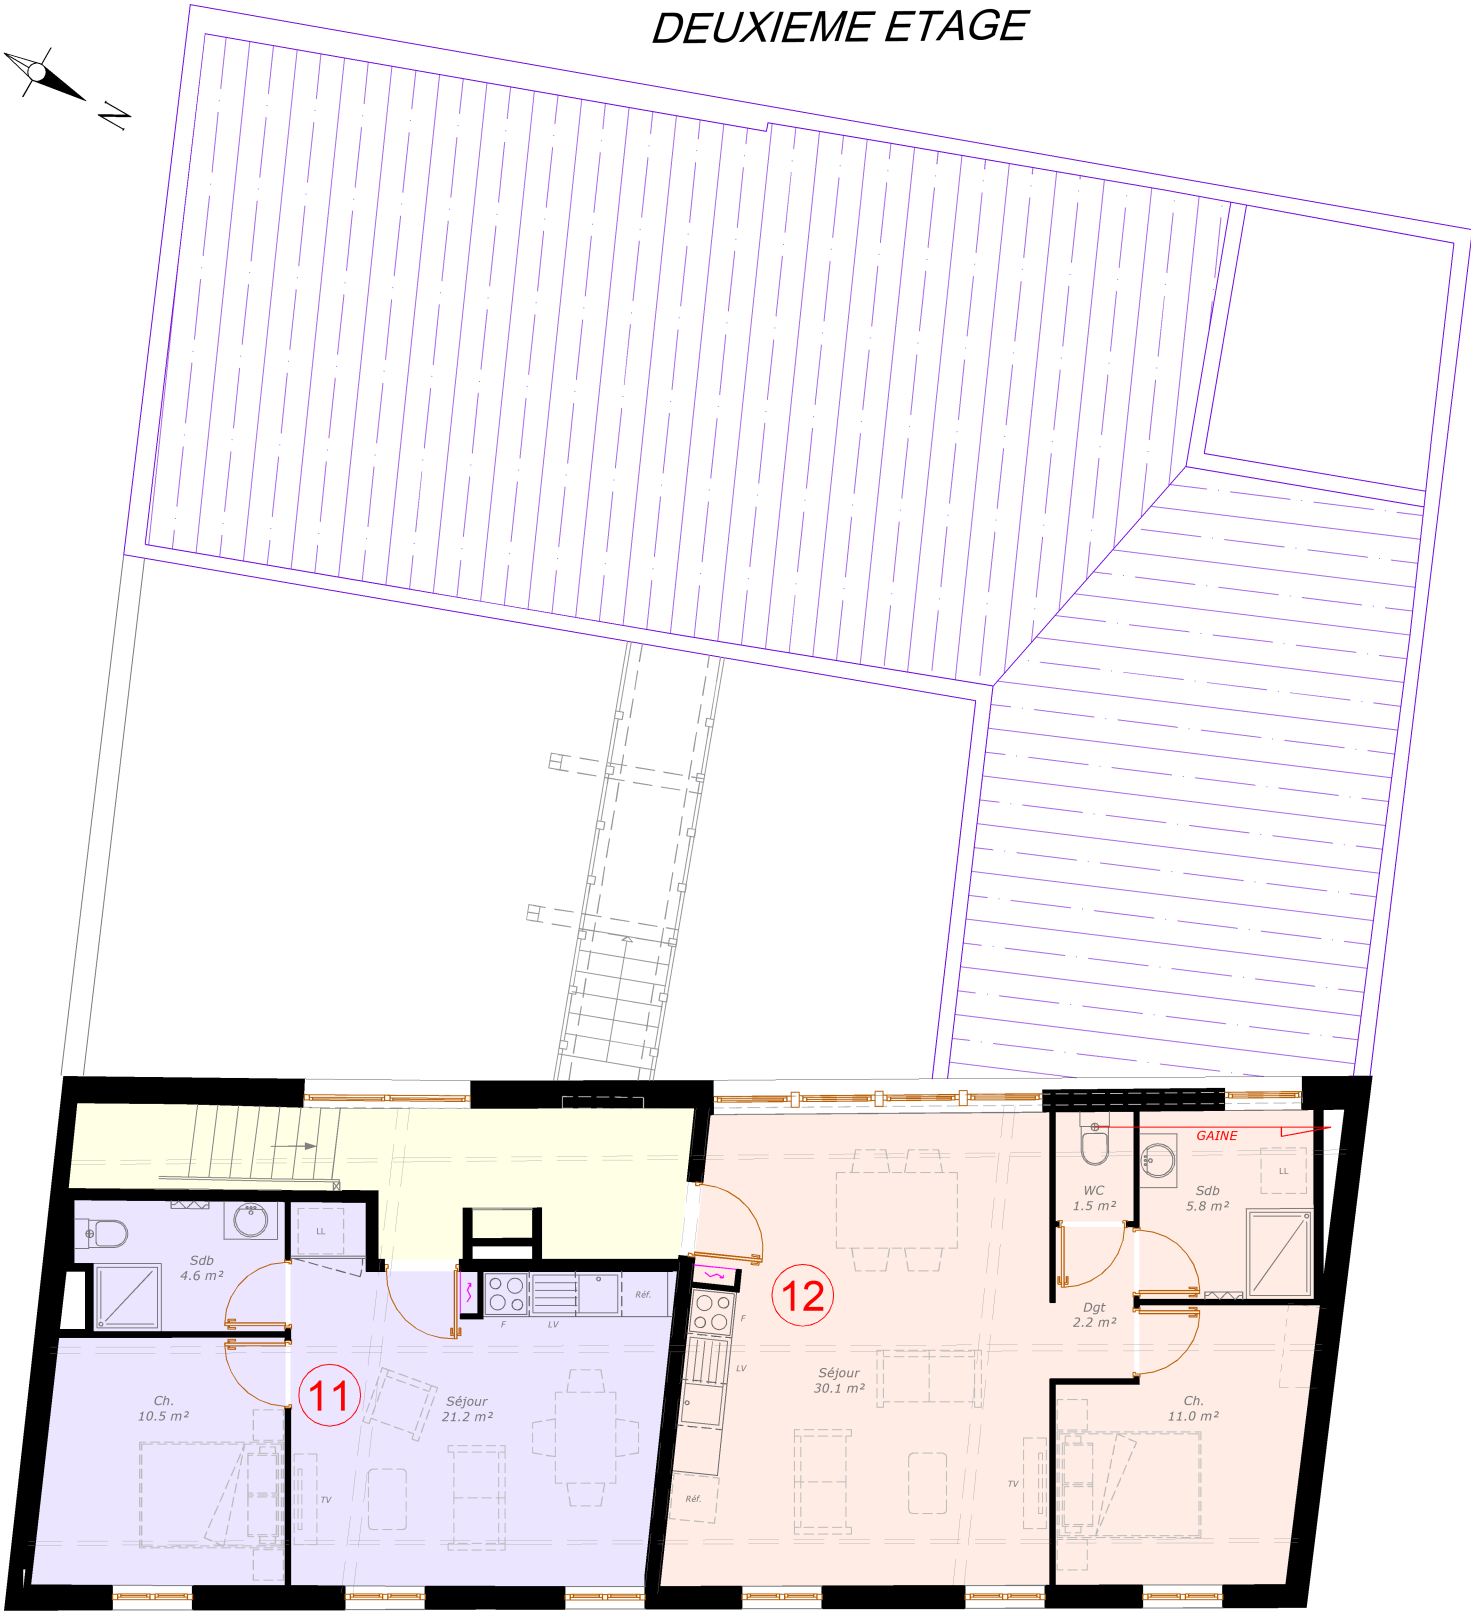

Rue de Beaumont