


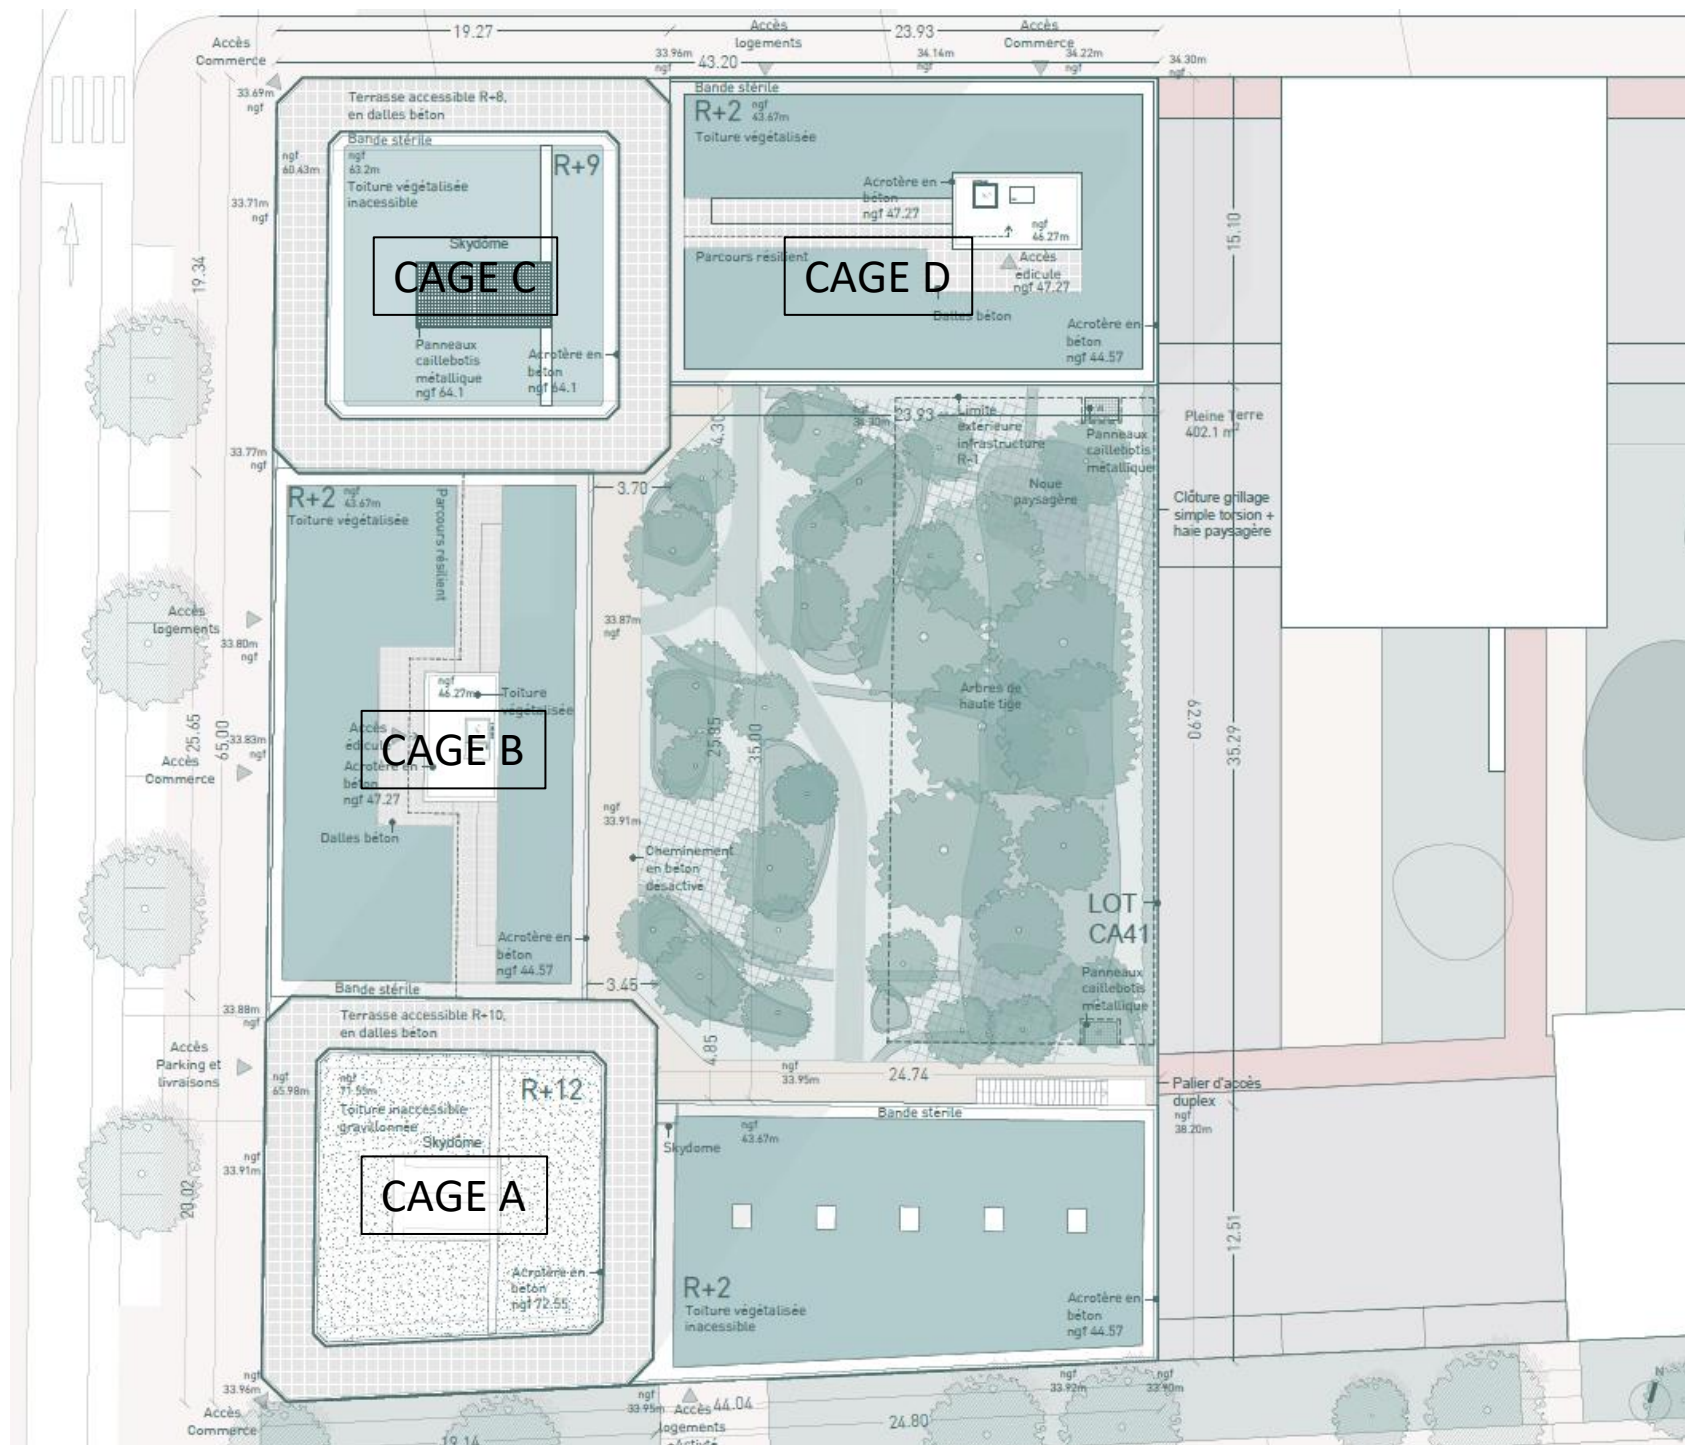

PLAN MASSE

SCCV VITRY CA41 ZAC SEINE GARE

NB : Le présent document exprime la figure et les dispositions générales du plan de masse. Les distances, côtes NGF, les hauteurs des bâtiments avoisinants et les surfaces sont approximatives. Des variations peuvent intervenir en fonction de contraintes techniques et/ou réglementaires de la réalisation, tant en ce qui concerne les dimensions libres que l'équipement. Les éléments de mobiliers extérieurs sont présentés à titre indicatif. Au sein de ce plan masse, ne figure pas les dispositifs de ventilation ou conduits techniques divers (plomberie).

OGIC

155 rue Jean-Jacques Rousseau
92 130 Issy-les-Moulineaux
www.ogic.fr

OGIC
une
nouvelle
nature
de ville