


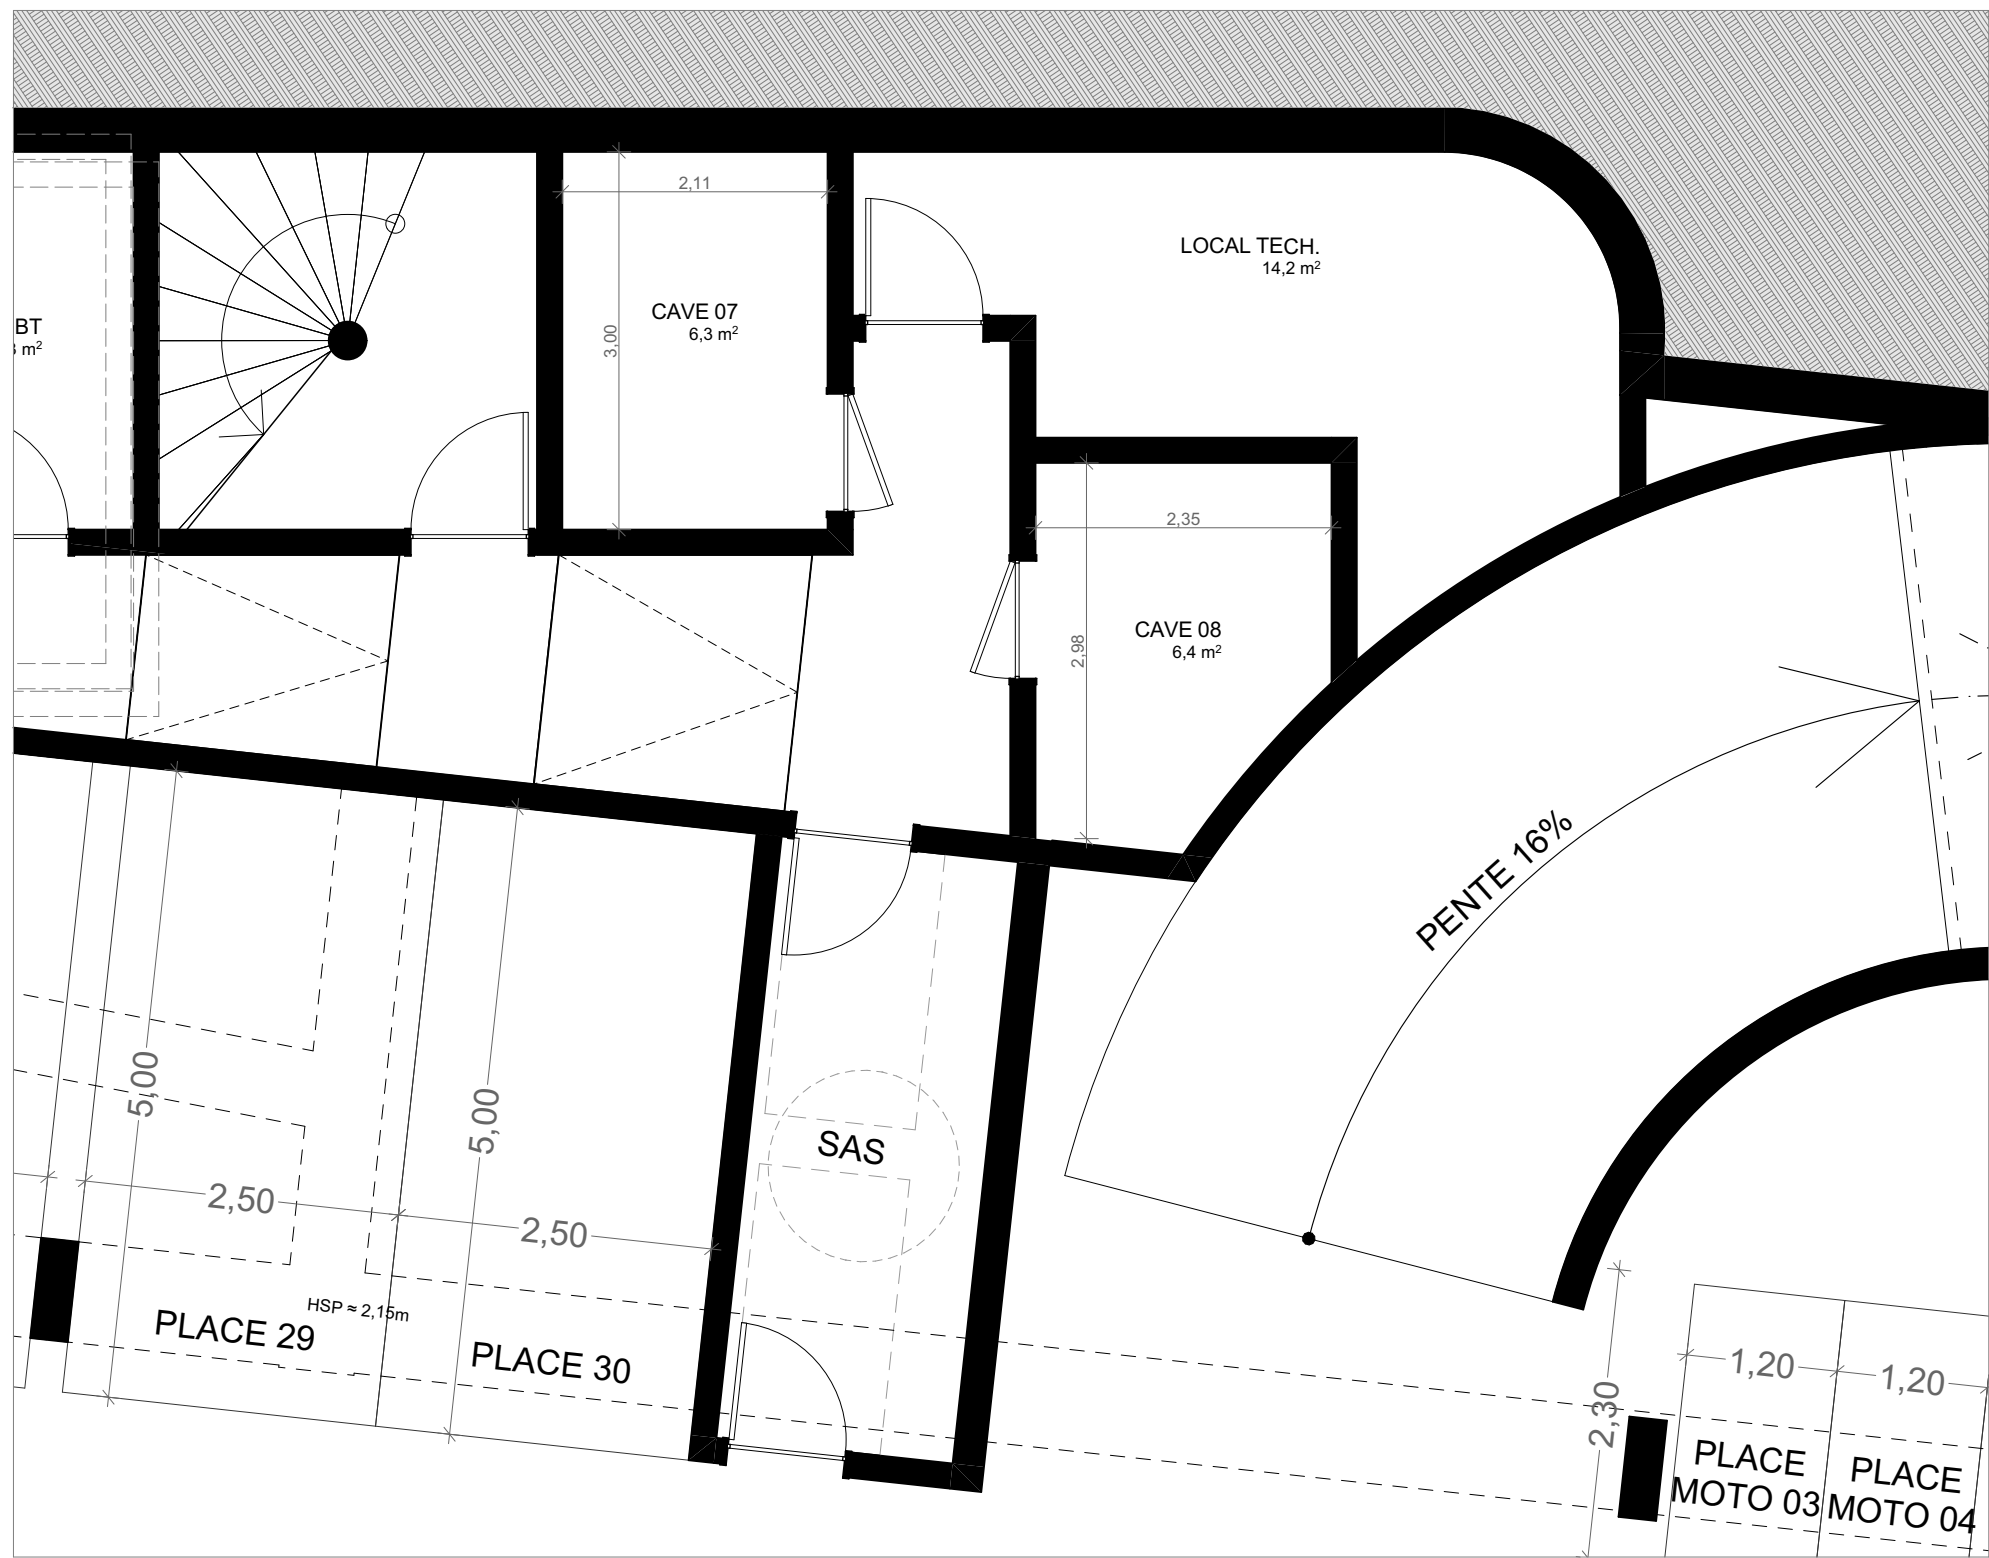


Des modifications sont susceptibles d'être apportées à ce plan en fonction des nécessités techniques réglementaires ou administratives de la réalisation, tant en ce qui concerne les dimensions libres que les équipements sanitaires et électriques. Les surfaces, les hauteurs sous plafond, de seuils et d'allège indiquées sont approximatives; les retombées, soffites, faux-plafonds ainsi que l'emplacement des équipements sanitaires ne sont pas tous figurés ou le sont à titre indicatif. La surface des placards est comprise dans la surface des pièces attenantes. La végétation esst non contractuelle.

Les Terrasses Flouquet



135 AVENUE FLOUQUET - 2 à 8 RUE GENEVIEVE - SENTIER DES ROUX
L'HAY-LES-ROSES



Type	Bâtiment	Etage	N° du lot
		Sous-sol	

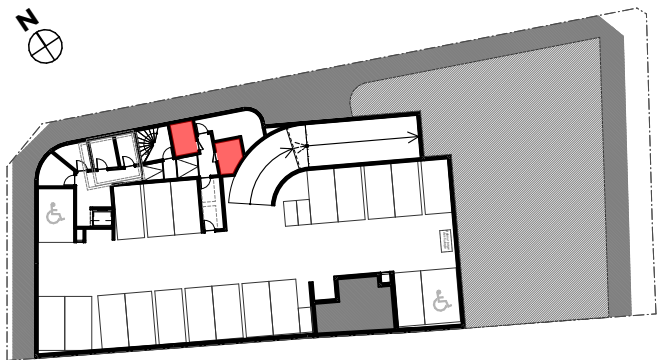

SCCV L'HAY LES ROSES AVENUE
FLOUQUET
155 Rue Jean Jacques Rousseau
92130 ISSY-LES-MOULINEAUX

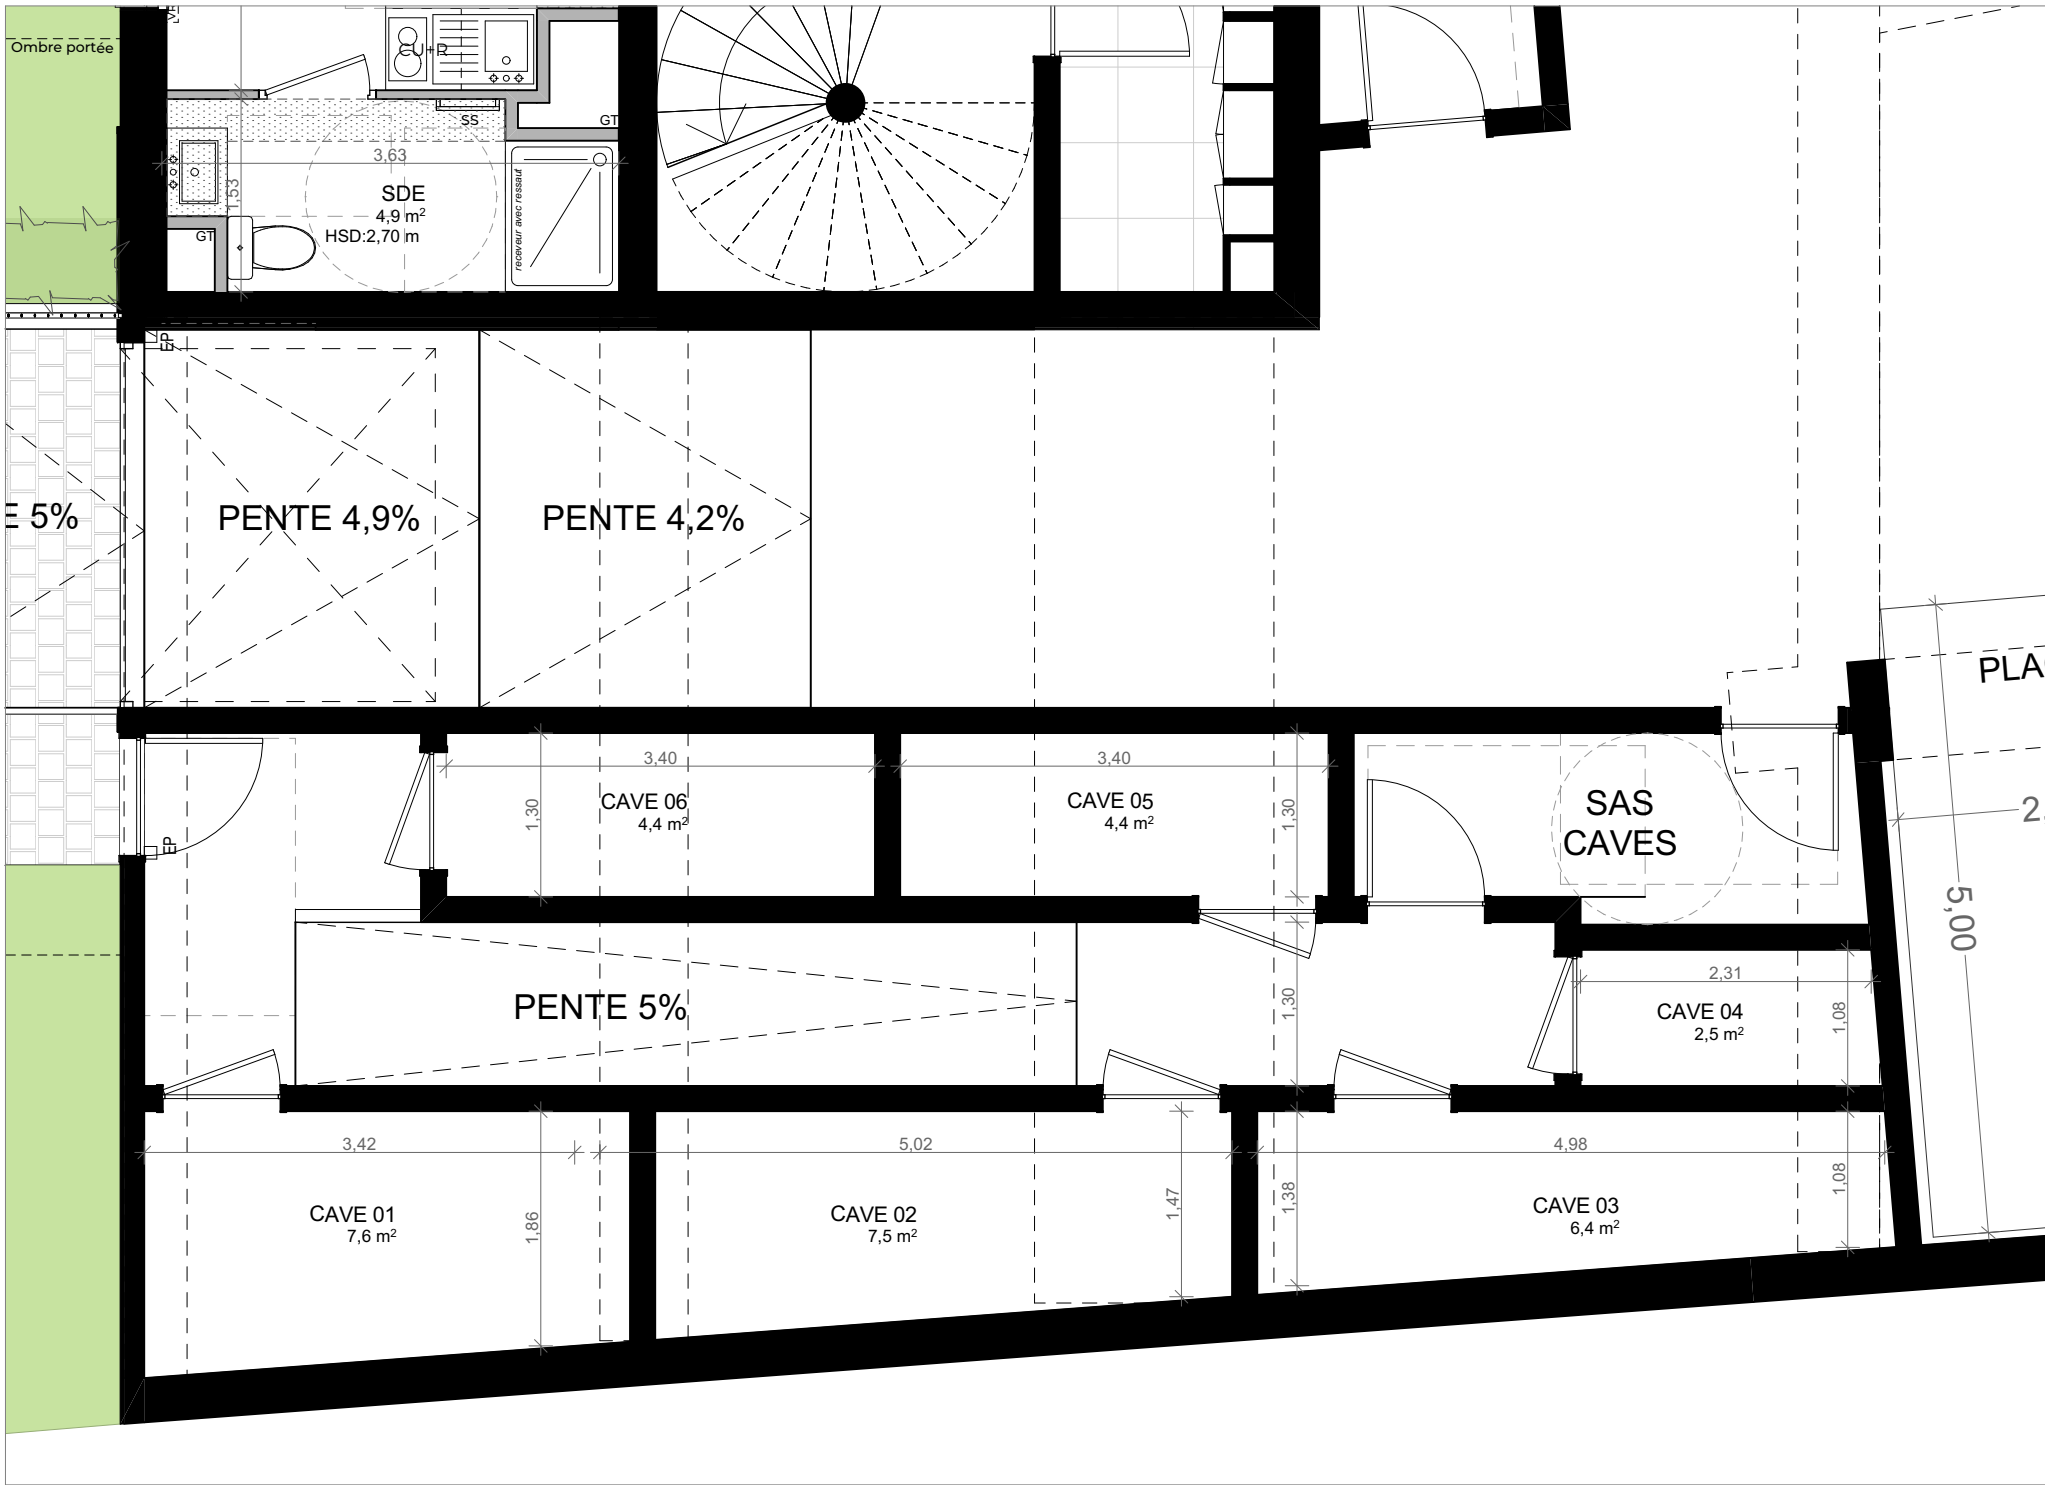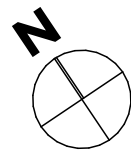


Des modifications sont susceptibles d'être apportées à ce plan en fonction des nécessités techniques réglementaires ou administratives de la réalisation, tant en ce qui concerne les dimensions libres que les équipements sanitaires et électriques. Les surfaces, les hauteurs sous plafond, de seuils et d'allège indiquées sont approximatives; les retombées, soffites, faux-plafonds ainsi que l'emplacement des équipements sanitaires ne sont pas tous figurés ou le sont à titre indicatif. La surface des placards est comprise dans la surface des pièces attenantes. La végétation esst non contractuelle.

Les Terrasses Flouquet

135 AVENUE FLOUQUET - 2 à 8 RUE GENEVIEVE - SENTIER DES ROUX
L'HAY-LES-ROSES



Type	Bâtiment	Etage	N° du lot
		RDC	

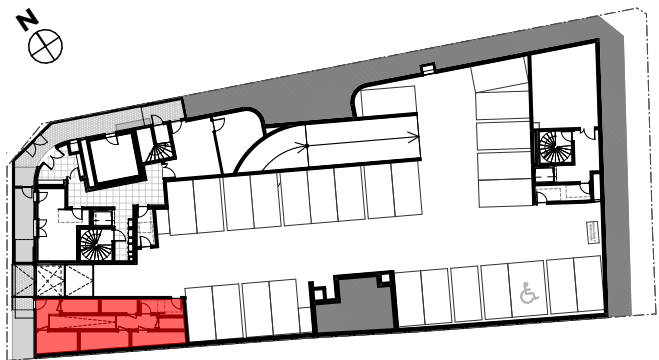

SCCV L'HAY LES ROSES AVENUE
FLOUQUET
155 Rue Jean Jacques Rousseau
92130 ISSY-LES-MOULINEAUX