


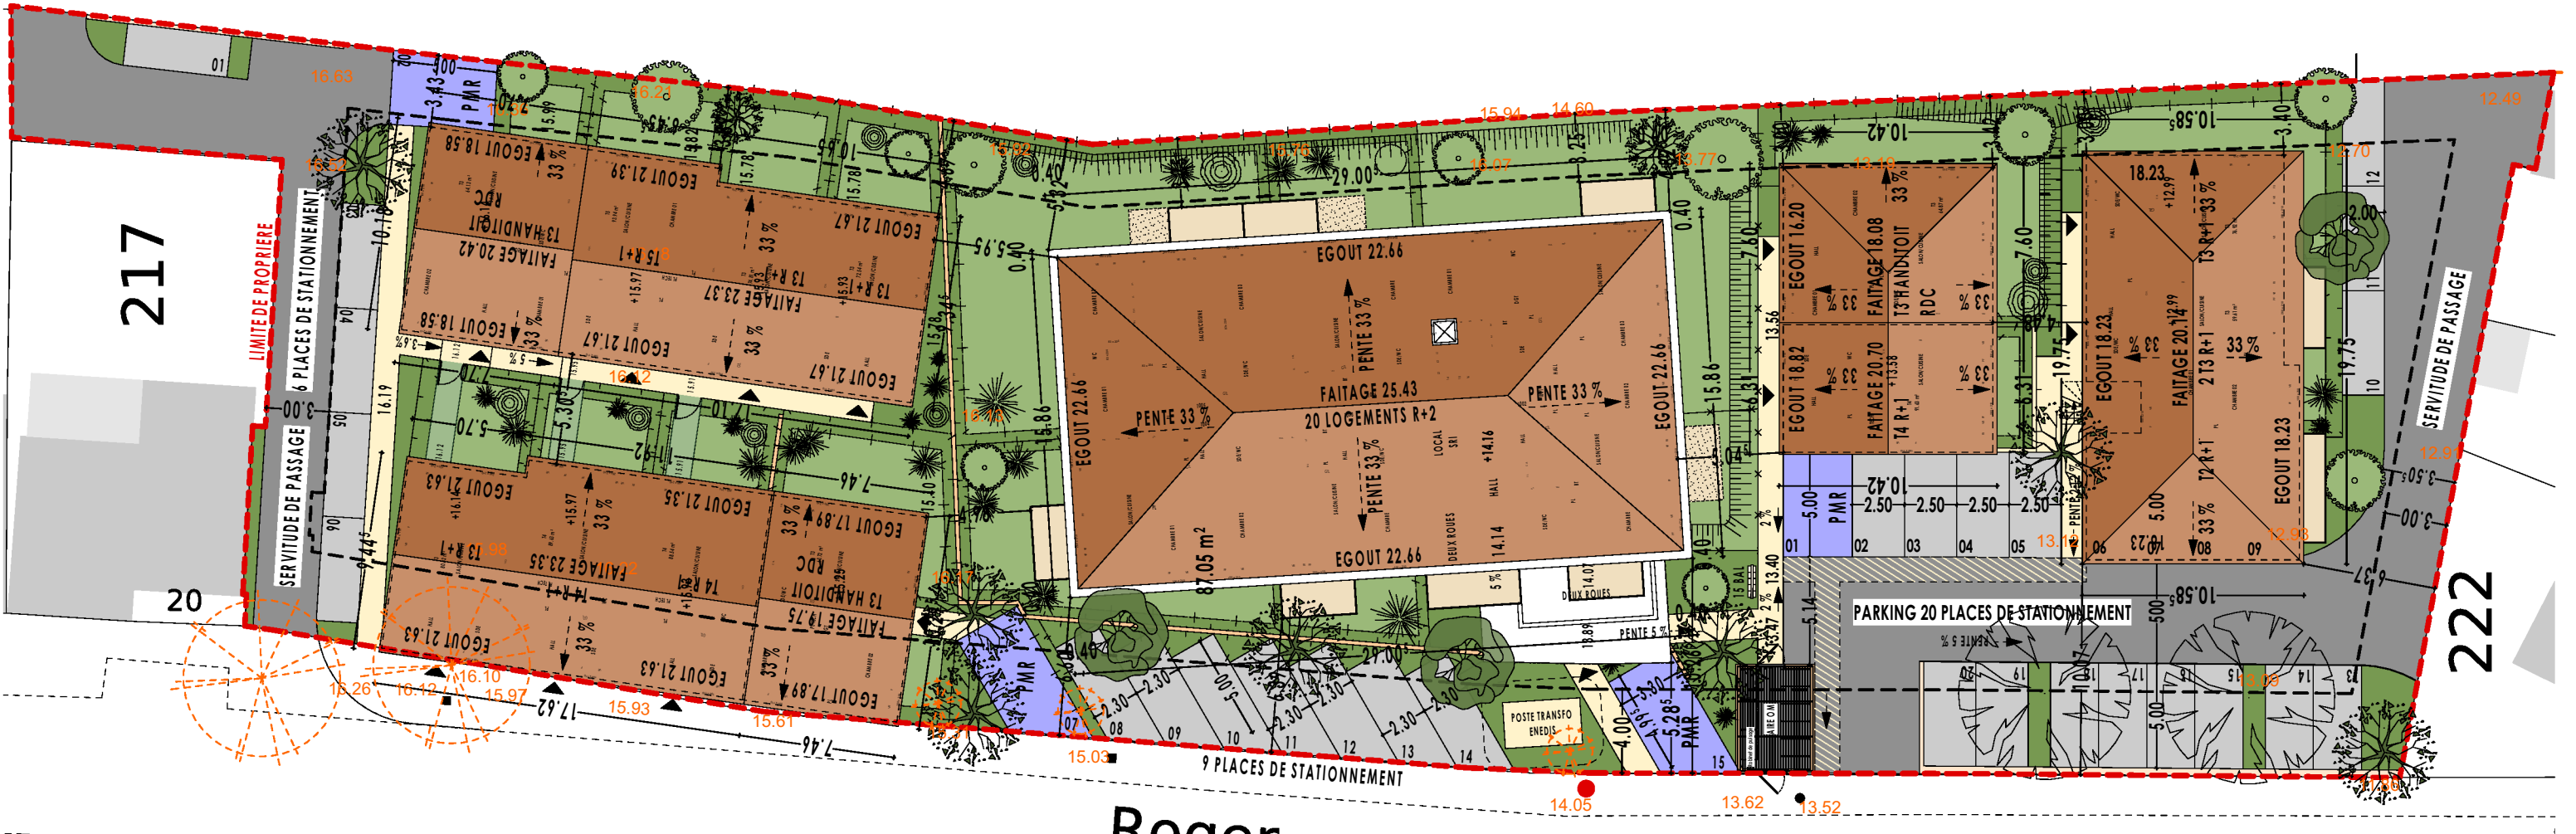

Roger

LEGENDE:



Arbres plantés 22 U
Arbres supprimés 5 U
Arbres existants conservés

21.05 Côtes altimétriques Projet
19.35 Côtes altimétriques Terrain Naturel
Toiture tuiles

Jardins communs
Jardins privatifs
Revêtement type béton désactivé

Revêtement type enrobé

Plan de masse

Nexity
2 Quai d'Arenc, 13002 Marseille
Tél :

PLAN DE MASSE GENERAL

Ce plan est susceptible d'être légèrement modifié en fonction des nécessités techniques de la réalisation en ce qui concerne les dimensions libres et l'équipement. Les retombées, soffites, encoffrements, faux plafonds, canalisations, radiateurs ou convecteurs ne sont pas figurés et ne pourront fonder aucune réclamation en cas de présence. La surface habitable des logements peut varier en fonction des techniques de construction, de l'établissement des plans d'exécution et des normes techniques. Ainsi il est expressément convenu qu'une tolérance de surface est admise. Toutes variations de cotes (tant au niveau d'une pièce que la longueur totale) ou de surface entraînant des différences inférieures à 5 % de la surface habitable vendue ne pourra fonder aucune réclamation. À la livraison le terrain pourra présenter des différences de niveaux dues à la topographie naturelle des lieux, au calage des voiries et aux contraintes techniques liées à la construction.