


LES VILLAS GASSICOURT

RUE PIERRE CURIE, RUE CHRISTIAN GAVELLE
78200 MANTES-LA-JOLIE



SYNOPTIQUE PARKING

Niveau SOUS-SOL-1 Bât. 1

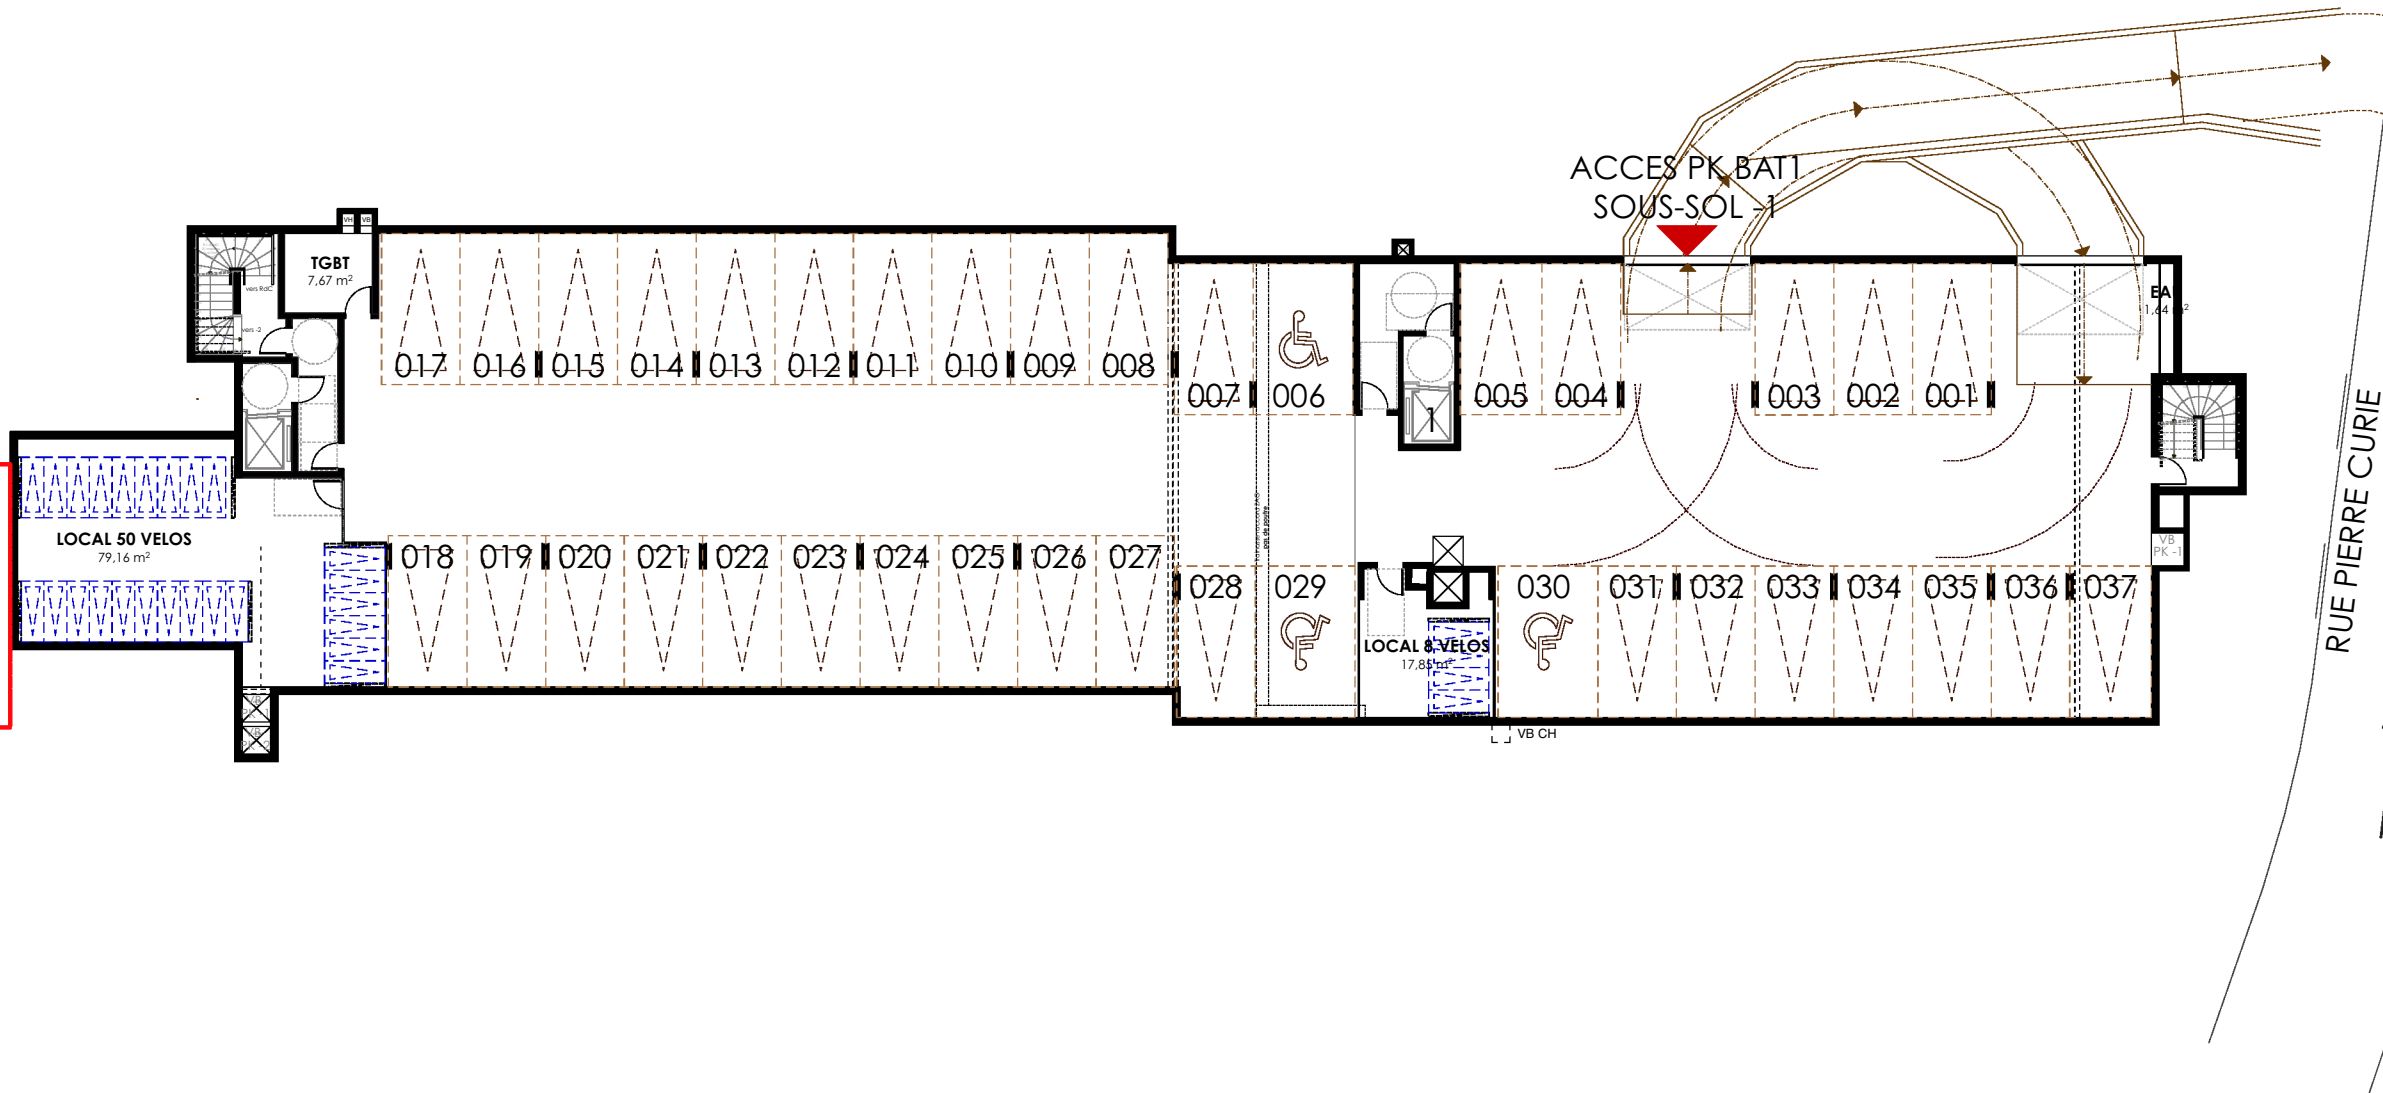


Des modifications sont susceptibles d'être apportées à ce plan en fonction des nécessités techniques, de la réalisation tant en ce qui concerne les dimensions libres que l'équipement. Les surfaces sont approximatives. Les retombées, soffites, faux-plafonds, équipements sanitaires ainsi que le calepinage et dimensions des carrelages sont figurés à titre indicatif, et peuvent subir des modifications pour impératif technique. Mobilier à titre indicatif, les meubles et les appareils ménagers ne sont pas fournis.

Indice : 0	Date : 30 Juin 2026	Version : PHASE COMMERCIALE
---------------	------------------------	-----------------------------------



SAS NEXITY IR PROGRAMMES GRAND PARIS
2 rue Olympes de Gouges
92665 ASNIERES-SUR-SEINE CEDEX

0 2 5 10 m

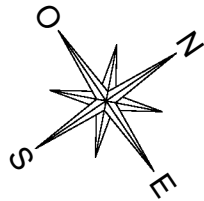


LES VILLAS GASSICOURT

RUE PIERRE CURIE, RUE CHRISTIAN GAVELLE
78200 MANTES-LA-JOLIE



SYNOPTIQUE PARKING

Niveau SOUS-SOL-2 Bât. 1


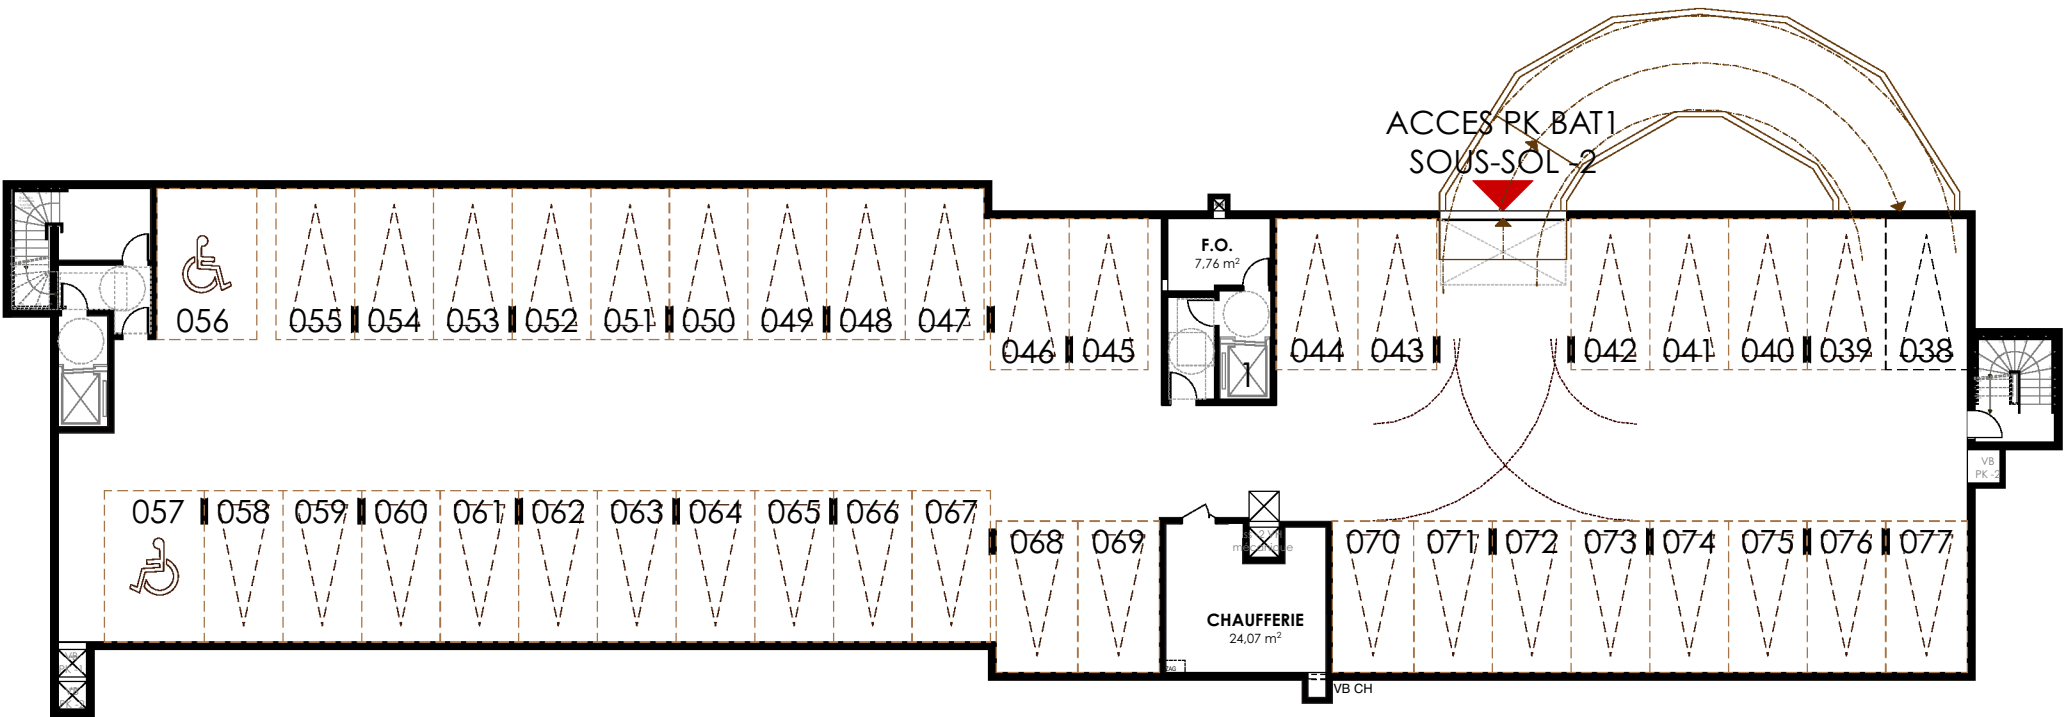


Des modifications sont susceptibles d'être apportées à ce plan en fonction des nécessités techniques, de la réalisation tant en ce qui concerne les dimensions libres que l'équipement. Les surfaces sont approximatives. Les retombées, soffites, faux-plafonds, équipements sanitaires ainsi que le calepinage et dimensions des carrelages sont figurés à titre indicatif, et peuvent subir des modifications pour impératif technique. Mobilier à titre indicatif, les meubles et les appareils ménagers ne sont pas fournis.

Indice : 0	Date : 30 Juin 2026	Version : PHASE COMMERCIALE
---------------	------------------------	-----------------------------------

nexity

SAS NEXITY IR PROGRAMMES GRAND PARIS
2 rue Olympes de Gougues
92665 ASNIERES-SUR-SEINE CEDEX

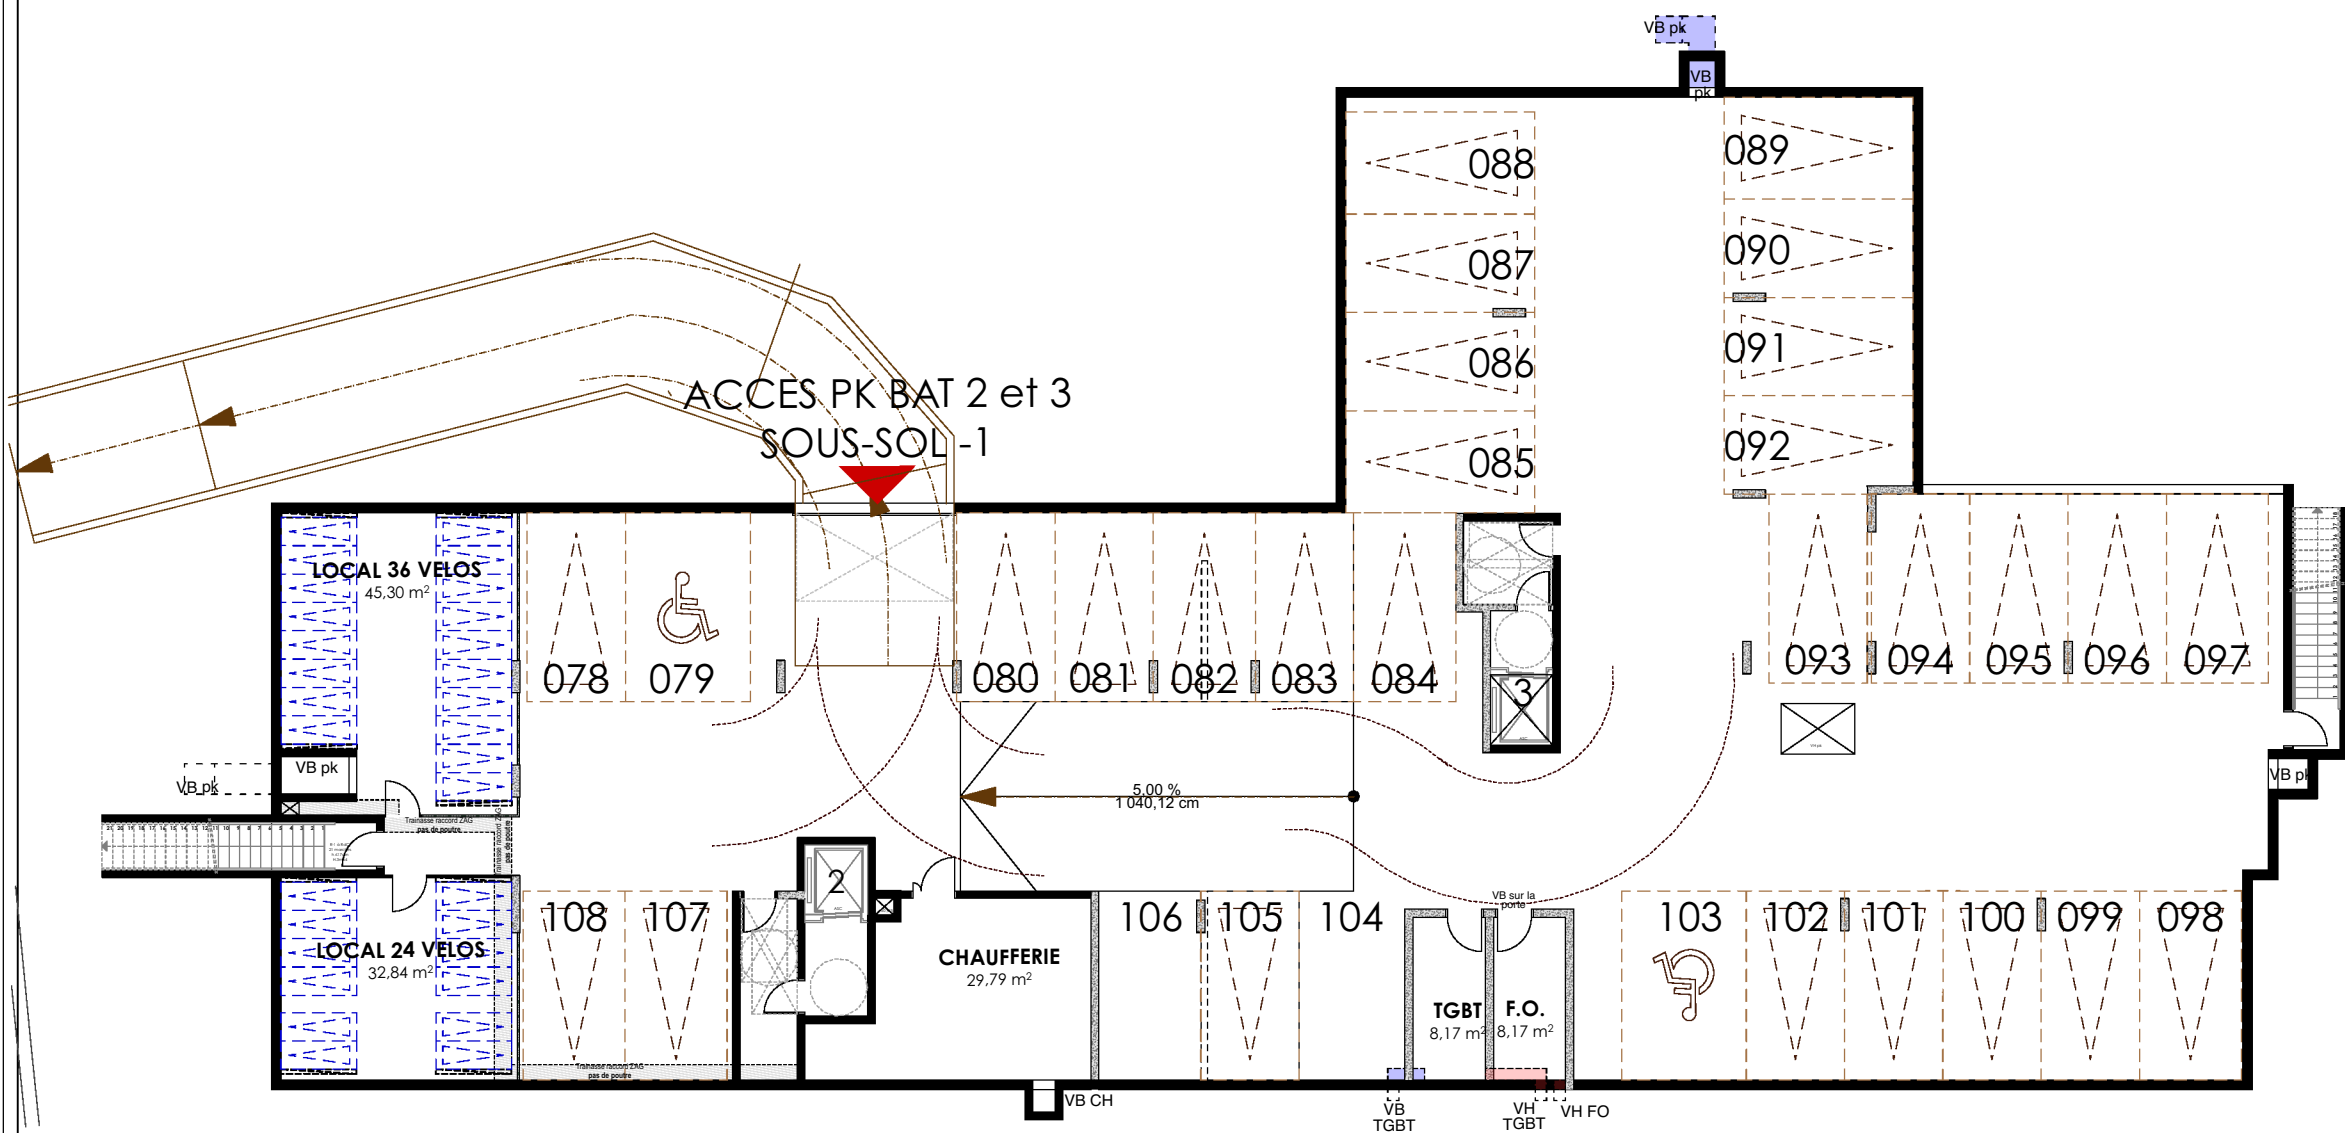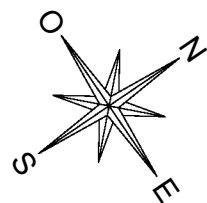

LES VILLAS GASSICOURT

RUE PIERRE CURIE, RUE CHRISTIAN GAVELLE
78200 MANTES-LA-JOLIE



SYNOPTIQUE PARKING

Niveau	SOUS-SOL-1	Bât. 2 et 3
--------	------------	-------------

Des modifications sont susceptibles d'être apportées à ce plan en fonction des nécessités techniques, de la réalisation tant en ce qui concerne les dimensions libres que l'équipement. Les surfaces sont approximatives. Les retombées, soffites, faux-plafonds, équipements sanitaires ainsi que le calepinage et dimensions des carrelages sont figurés à titres indicatifs, et peuvent subir des modifications pour impératif technique. Mobilier à titre indicatif, les meubles et les appareils ménagers ne sont pas fournis.

Indice : 0	Date : 30 Juin 2026	Version : PHASE COMMERCIALE
---------------	------------------------	-----------------------------------

nexity

SAS NEXITY IR PROGRAMMES GRAND PARIS
2 rue Olympes de Gougues
92665 ASNIERES-SUR-SEINE CEDEX