


CLOS CHATENAY

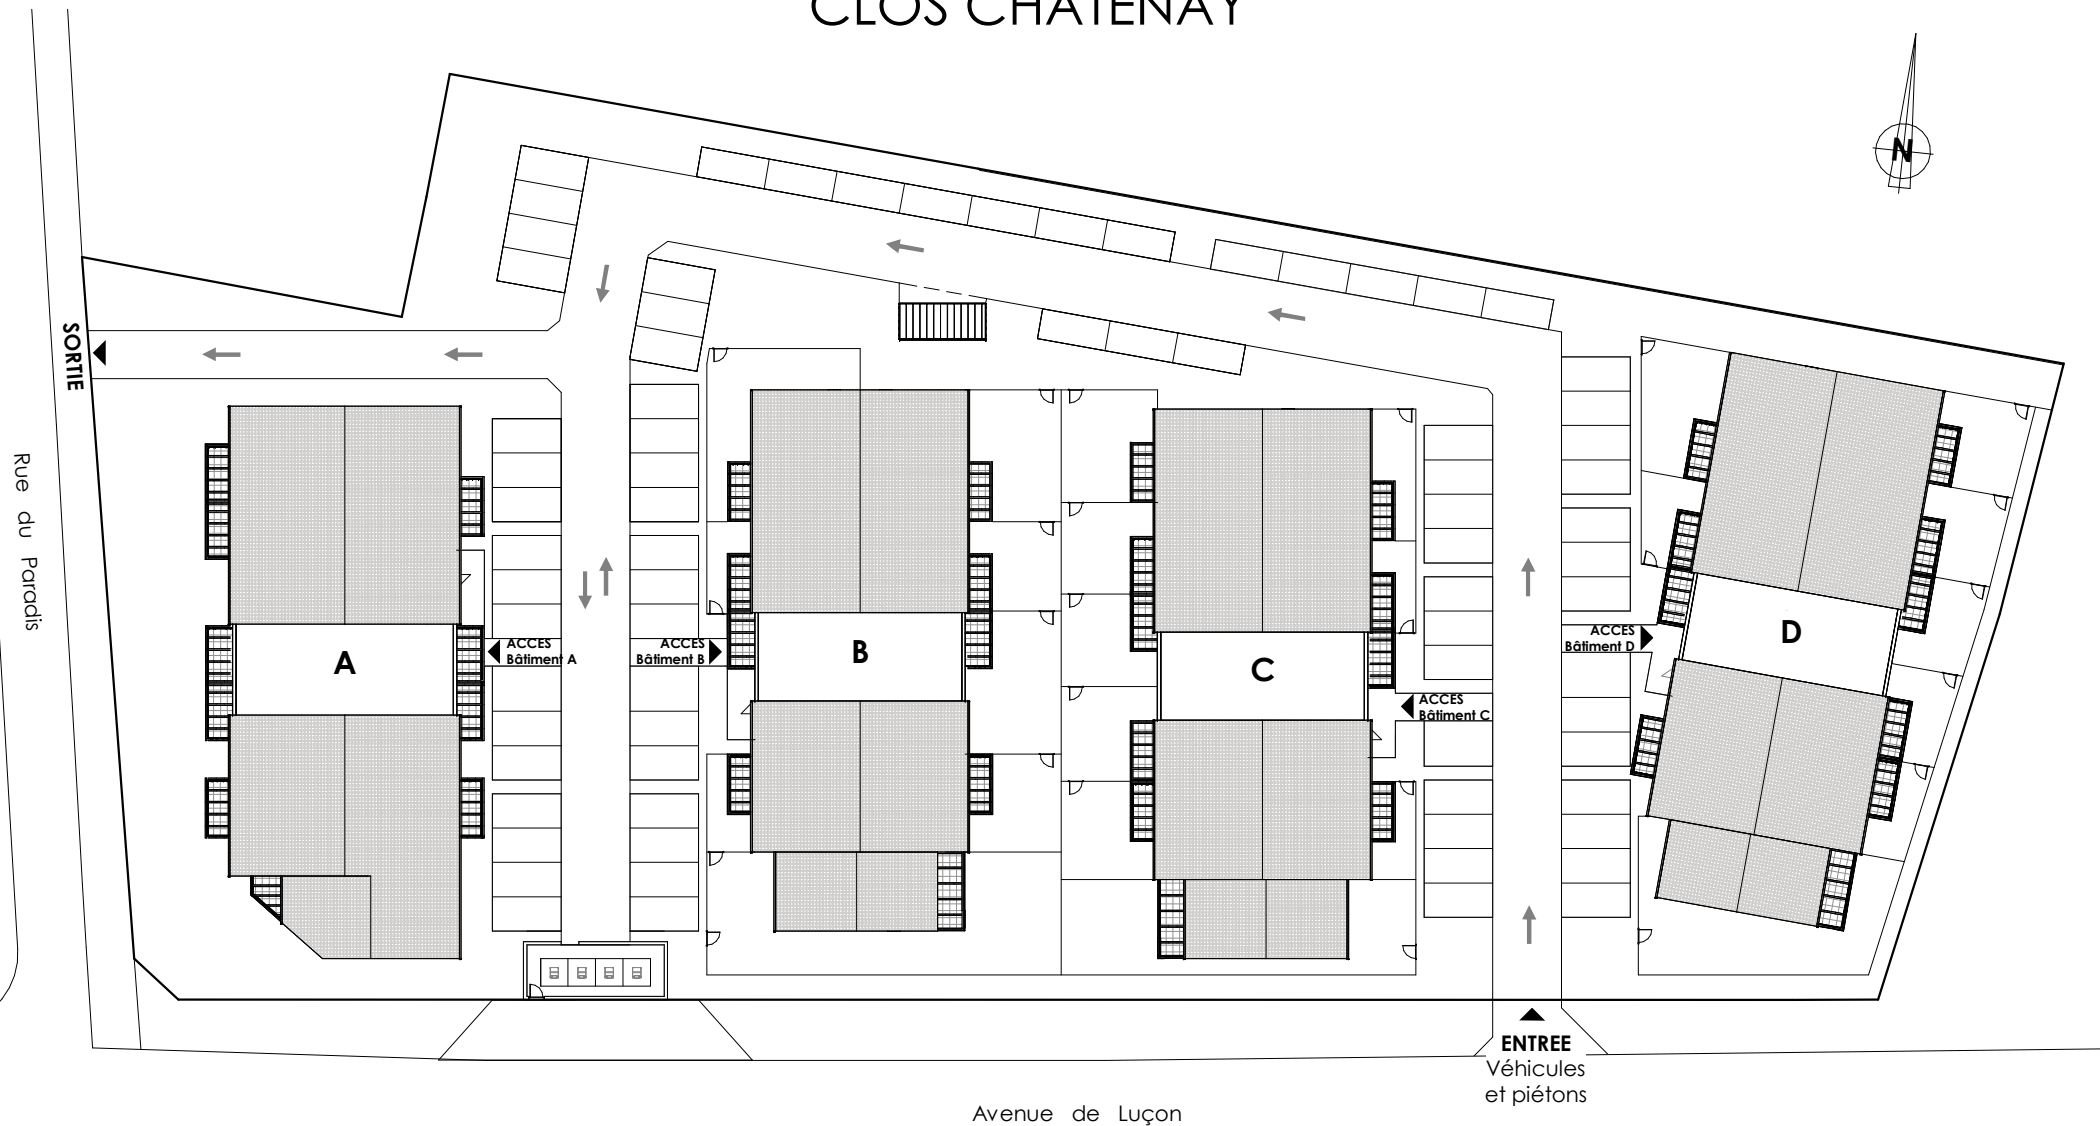

PLAN DE MASSE - PLAN DE COPROPRIETE

Le présent document est susceptible de modifications techniques et administratives.
Les hauteurs des seuils d'accès aux loggias, terrasses et balcons sont liées aux
contraintes structurales et au respect des normes constructives et DTU en vigueur.

GREENCITY

IMMOBILIER

2, ESPLANADE COMPANS CAFFARELLI, IMMEUBLE TOULOUSE 2000, BÂTIMENT E2
31 000 TOULOUSE TEL. 05 62 27 27 00 FAX. 05 61 22 11 79

greencityimmobilier.fr

03.09.2026