


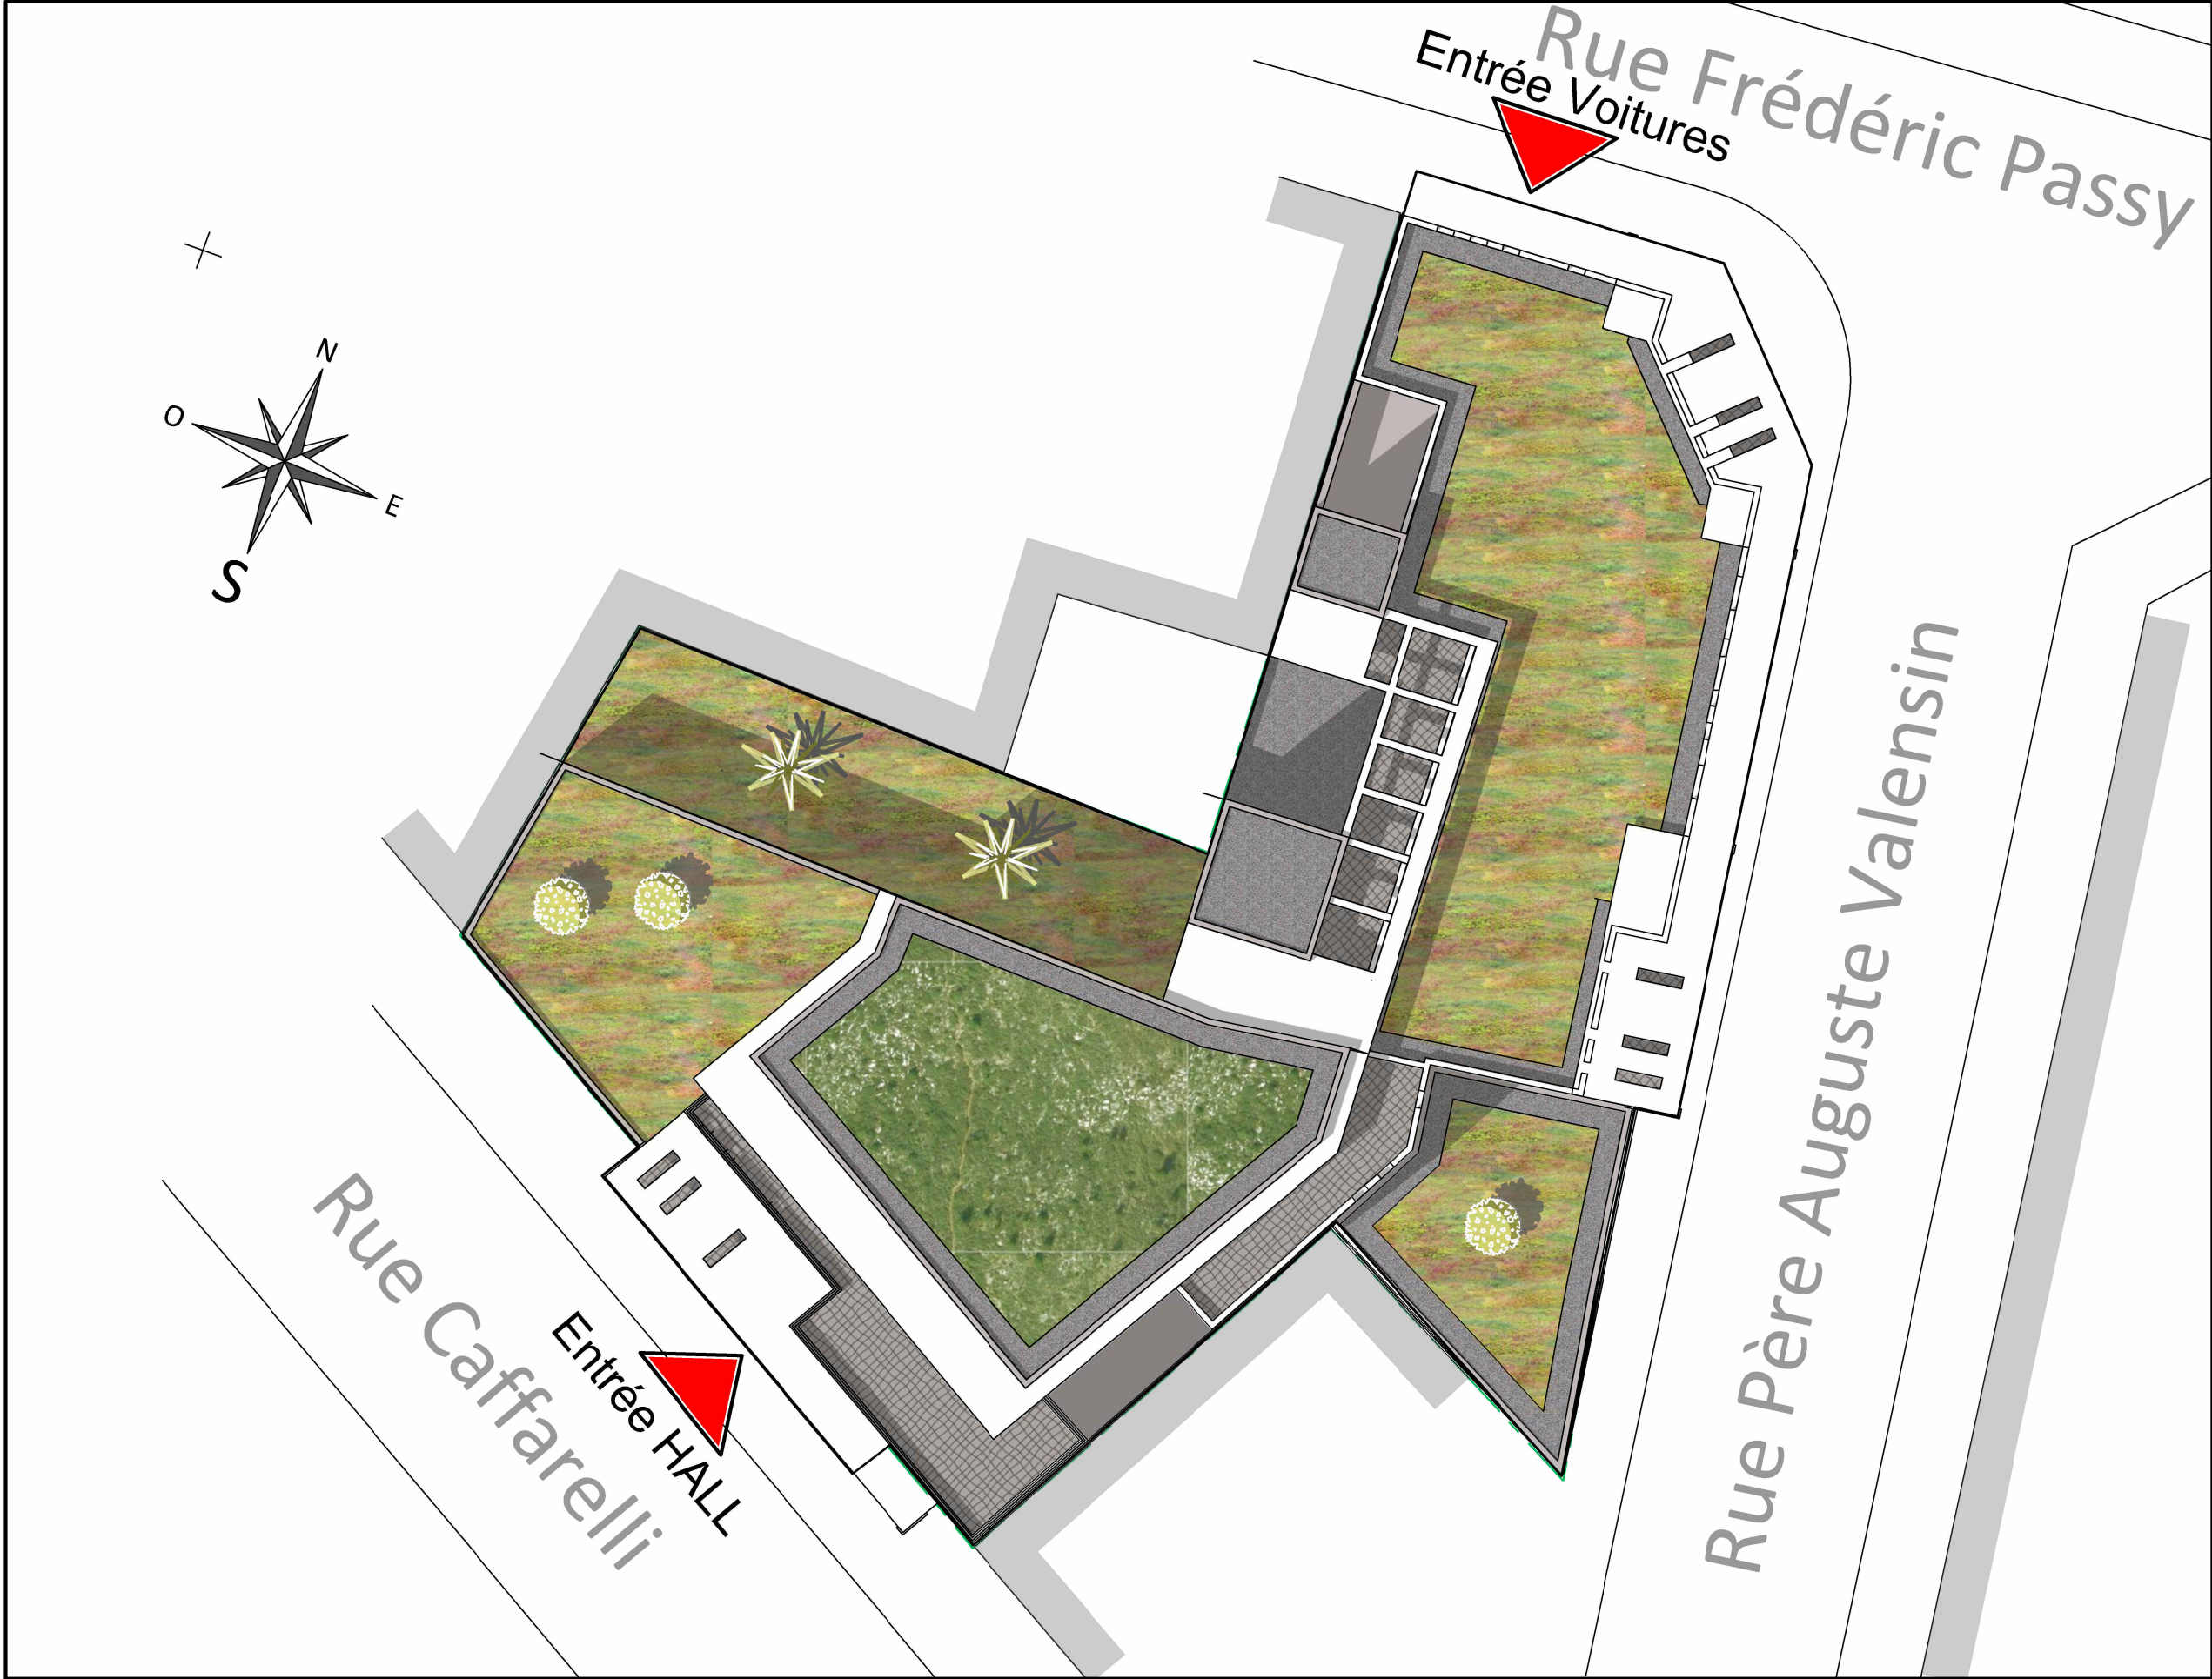

3
CAFFARELLI

PLAN DE MASSE

	Maitre d'oeuvre de conception Samuel HALIK Architecte 69 avenue de la gare 06800 CAGNES SUR MER	Maitre d'ouvrage S C C V N I C E CAFFARELLI-VALENSIN c/o ART PROMOTION SAS AZUREA-Immeuble HORIZON 455, Promenade des Anglais 06285 NICE Cedex 3	Ce plan est susceptible d'être légèrement modifié en fonction des nécessités techniques de la réalisation et de ce qui concerne les dimensions libres et l'équipement. Les retombées, soffites, encoffrements, faux-plafonds, sont figurés à titre indicatif et peuvent subir des modifications, des ajouts ou des changements d'emplacement. La surface habitable des logements peut varier en fonction des techniques de construction, de l'établissement des plans d'exécution et des normes techniques. Ainsi il est expressément convenu qu'une tolérance de surface est admise. Toute variation de côtes (tant au niveau d'une pièce que la longueur totale) ou ce surface entraînant des différences inférieures à 5% de la surface habitable vendue ne pourra fonder aucune réclamation. A la livraison le terrain pourra présenter des différences de niveaux dues à la topographie naturelle des lieux, au calage des voiries et aux contraintes techniques liées à la construction. Les surfaces des pièces sont données placard inclus, les éléments notés * ne sont pas fournis.
--	--	--	--