




PC02f

25-154	OPERATION:	Residence La Croix Blanche		MAITRE D'OUVRAGE:		MAITRE D'OEUVRE:	
	DPC						
	09/07/2026	PLAN des STATIONNEMENTS			1:500	EUROPEAN HOMES 424 10-12 Place Vendôme 75001 PARIS	LE CARRÉ ARCHITECTURE 29, avenue Saint Jerome - 13100 AIX en PROVENCE 06 16 47 38 78 - contacts@lecarre-architecture.com

Légendes plan masse : Aménagements paysagers

- Massifs couvre-sols méditerranéens (0,1 à 0,5m max)
+ g à g
- Massifs méditerranéens bas (0,10 à 1,00m max)
+ g à g
- Massifs méditerranéens moyens (0,10 à 1,50m max)
+ g à g
- Massifs méditerranéens hauts (2,00 max)
dont haies arbustives + g à g
- Grimpantes méditerranéennes (2,00 m et plus)
+ g à g
- Prairies rustiques méditerranéennes
gazonnantes + aspersion (selon secteurs)
- Pelouses rustiques méditerranéennes
gazonnantes + aspersion
- Haie conservée (Arbres et Arbustes)
(taille des bois morts pour mise en sécurité et ronces)
- Bordure acier ep 5 mm , Ht 10 à 15 cm
ou P2 teinté

- Arbres ou Arbustes existants conservés
- feuillus
- Arbres ou arbustes existants conservés
- conifères
- Arbre projet feuillu ornemental
de 4ème grandeur (x < 10m)
- Arbre projet feuillu ornemental
de 3ème grandeur (10m < x < 15m)
- Arbre projet feuillu ornemental
de 2ème grandeur (15m < x < 20m)
- Arbre projet feuillu ornemental
de 1ère grandeur (20m < x)
- Arbustes conduits en arbre
- Limites de propriété
- Limites de propriété - 2 m
- Limites de rétrocession (Est)
et de détachement parcellaire (Ouest)
- Limites bâtiments
- Limites bâtiments + 4 m

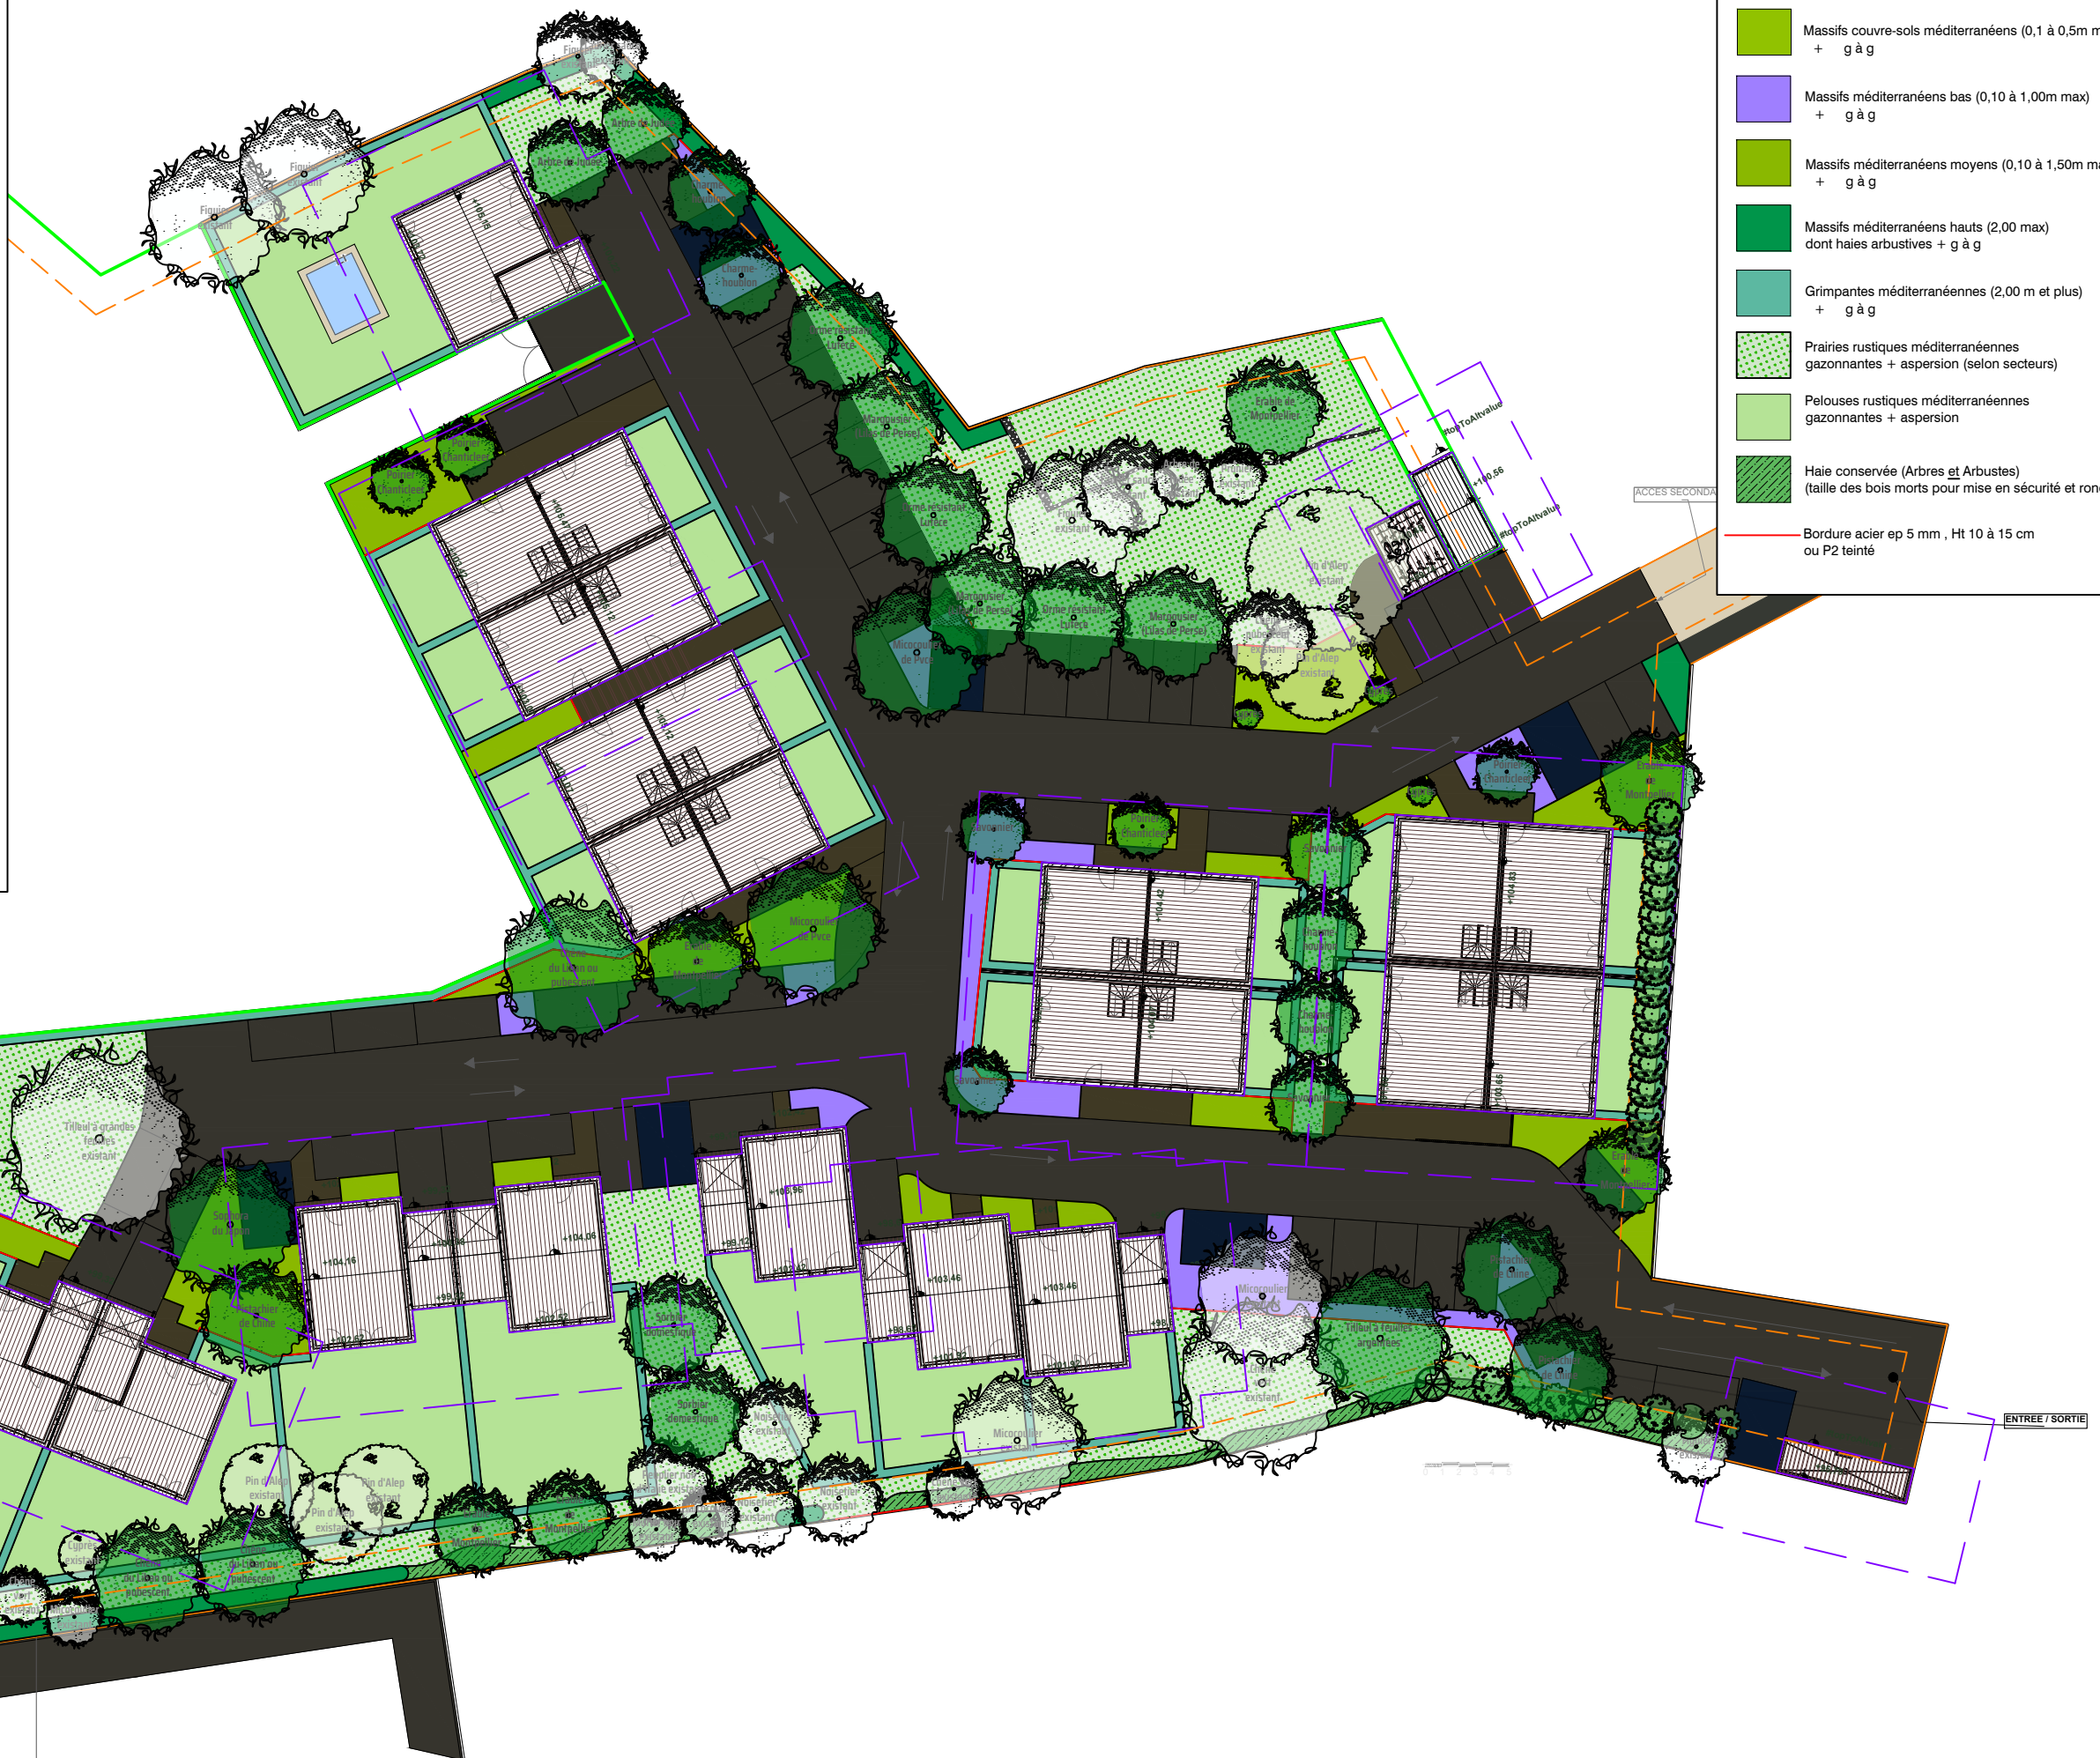

Espace Commun d'un seul tenant