



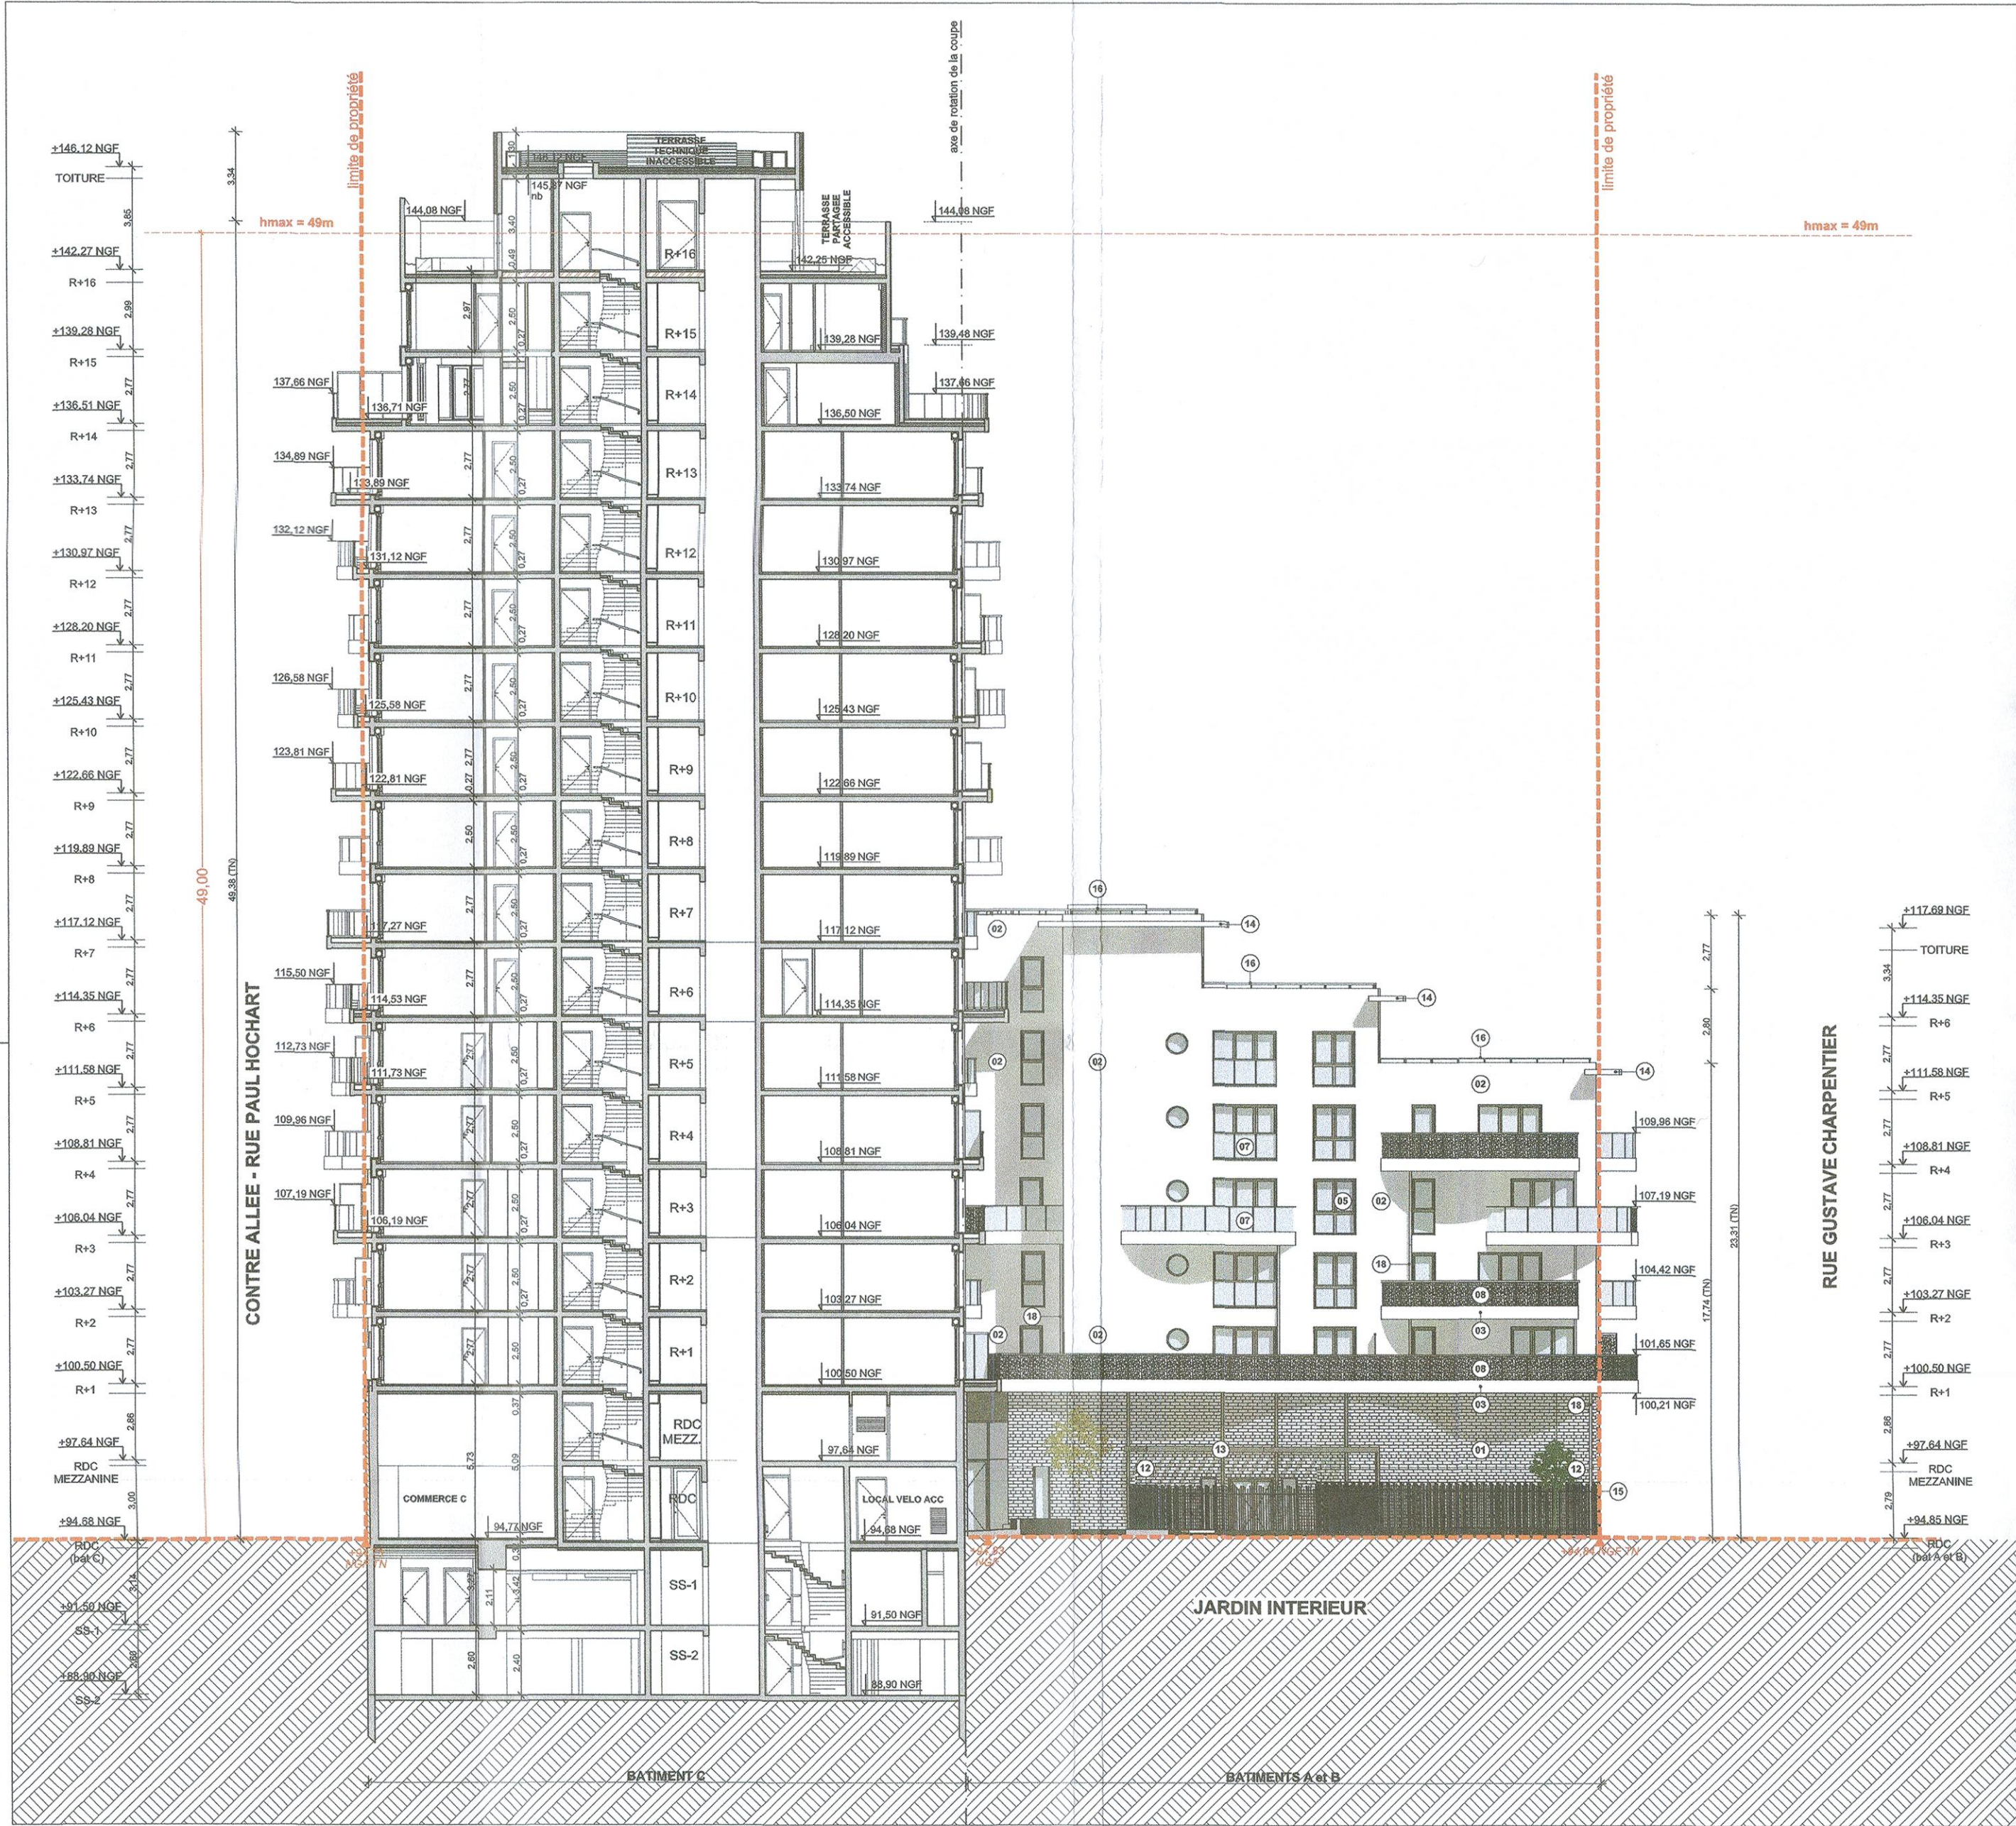


COUPE-FACADE AA

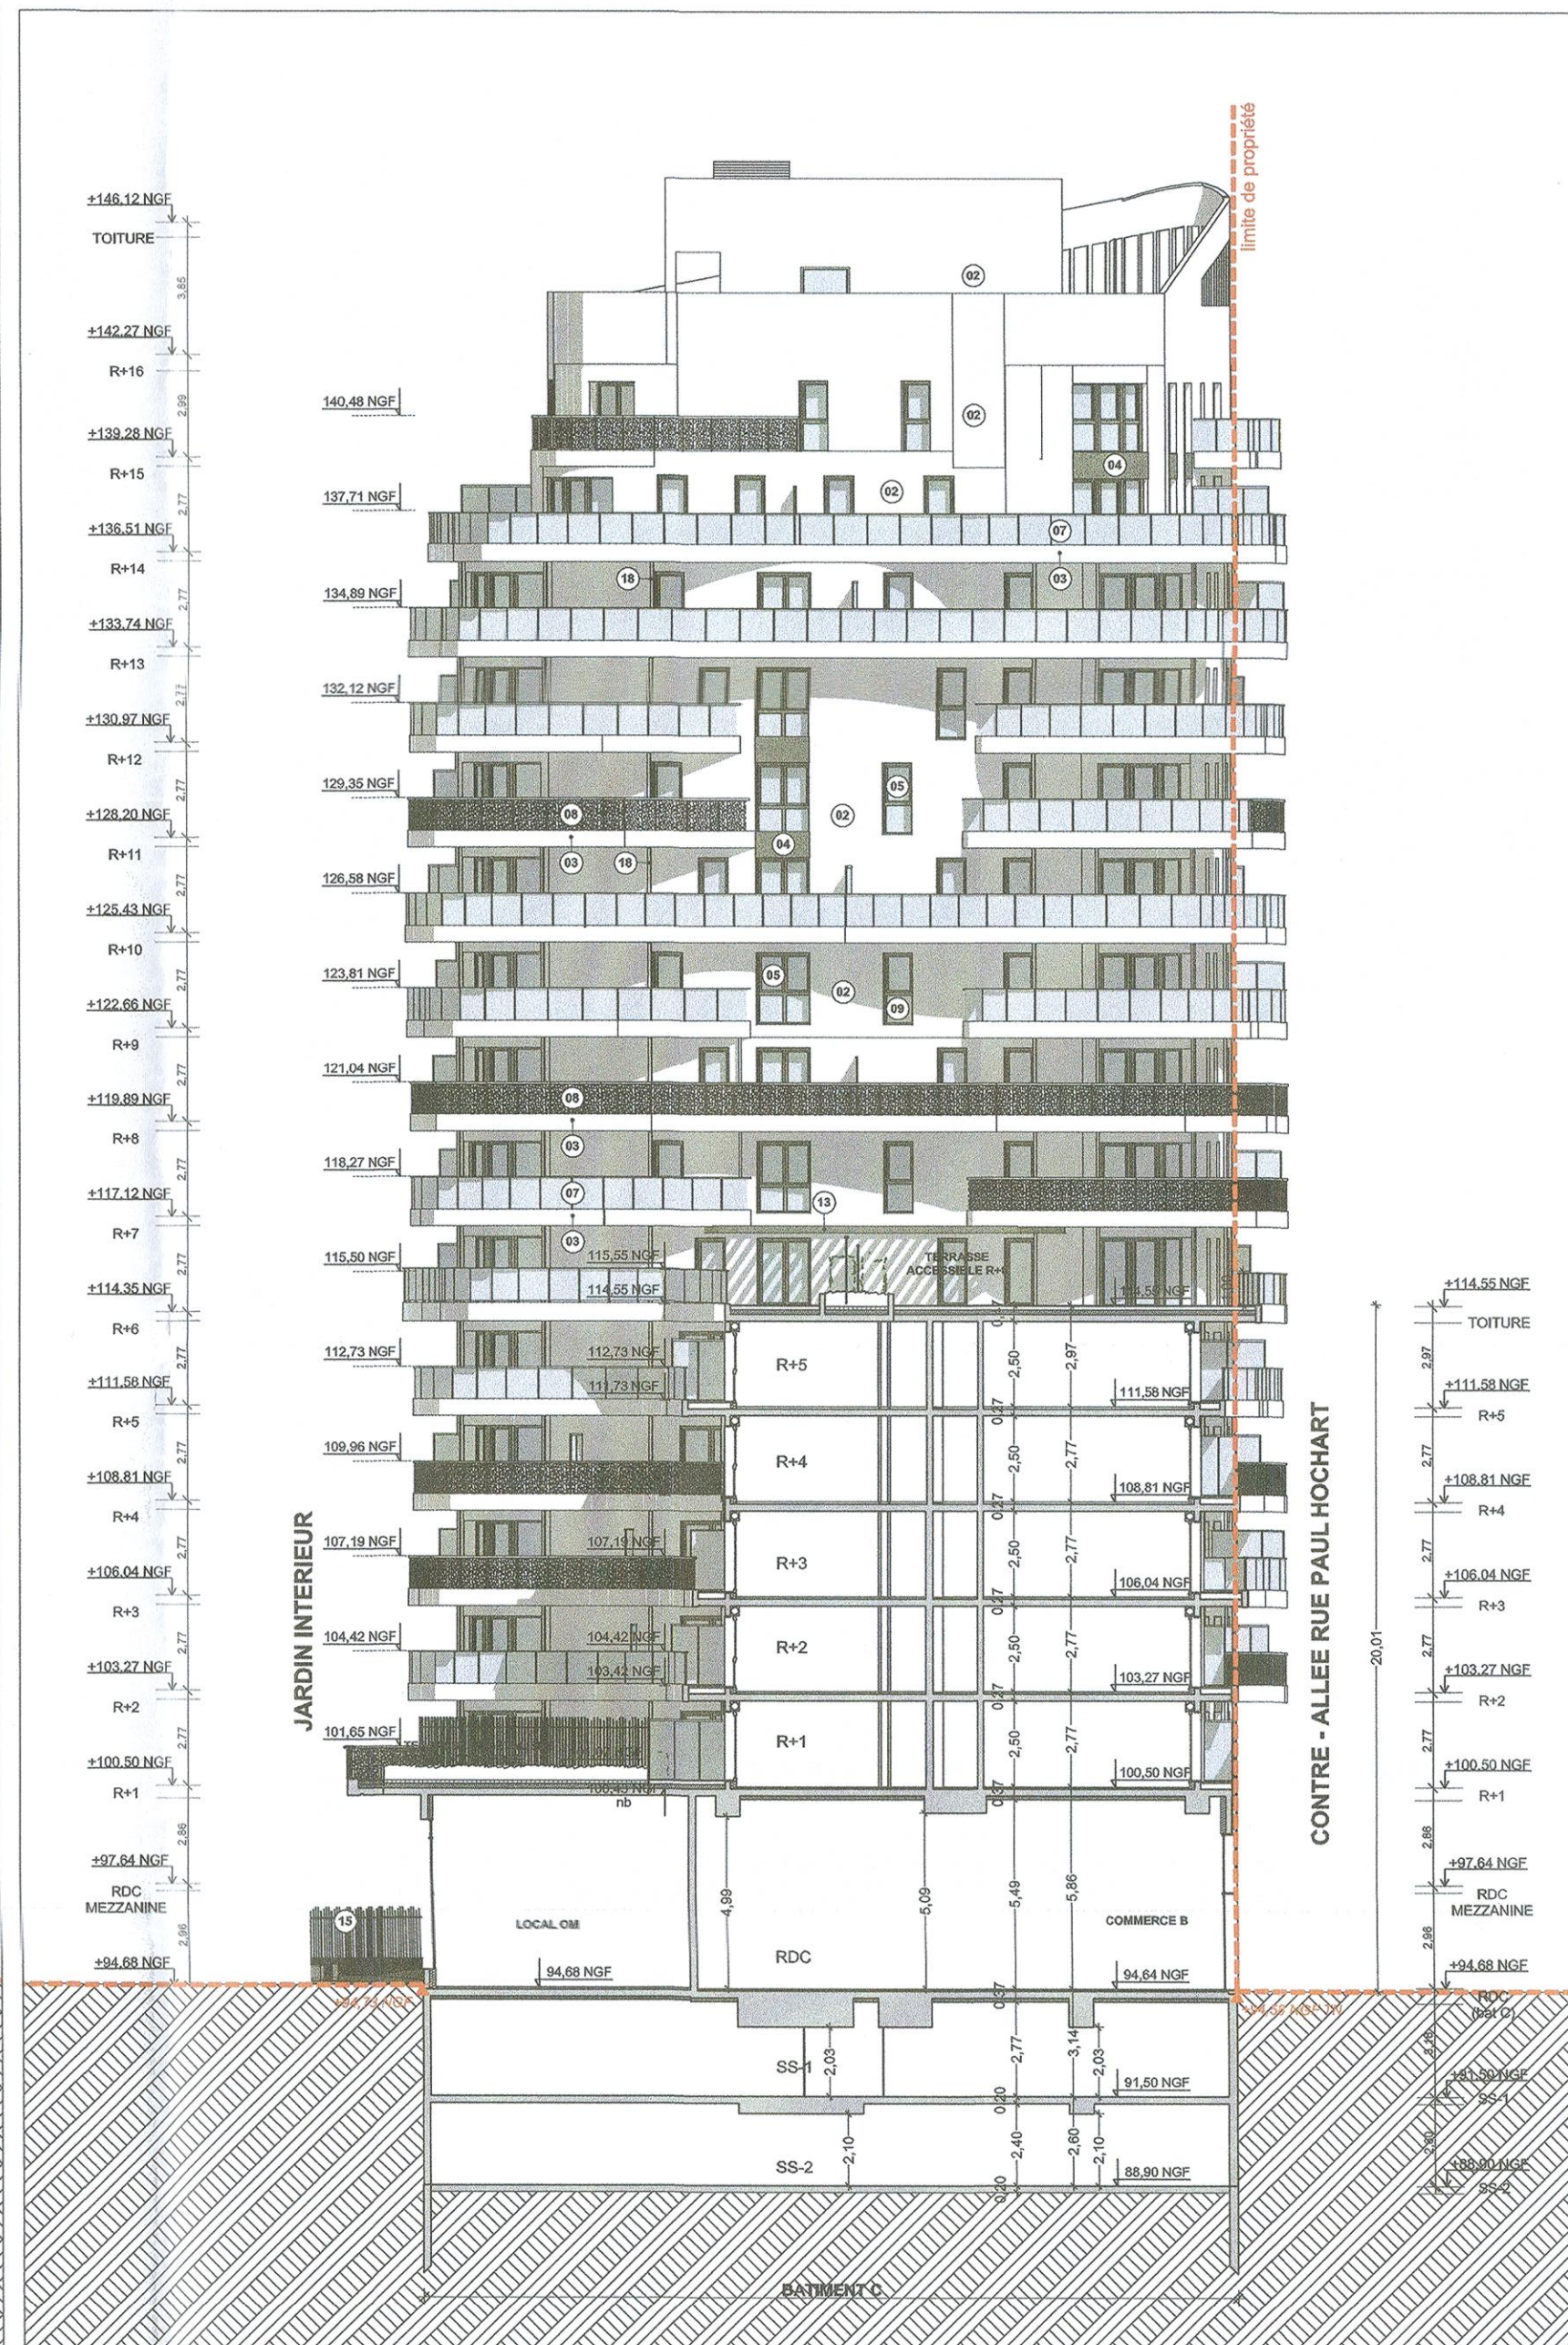

COUPE-FACADE BB





COUPE-FACADE CC

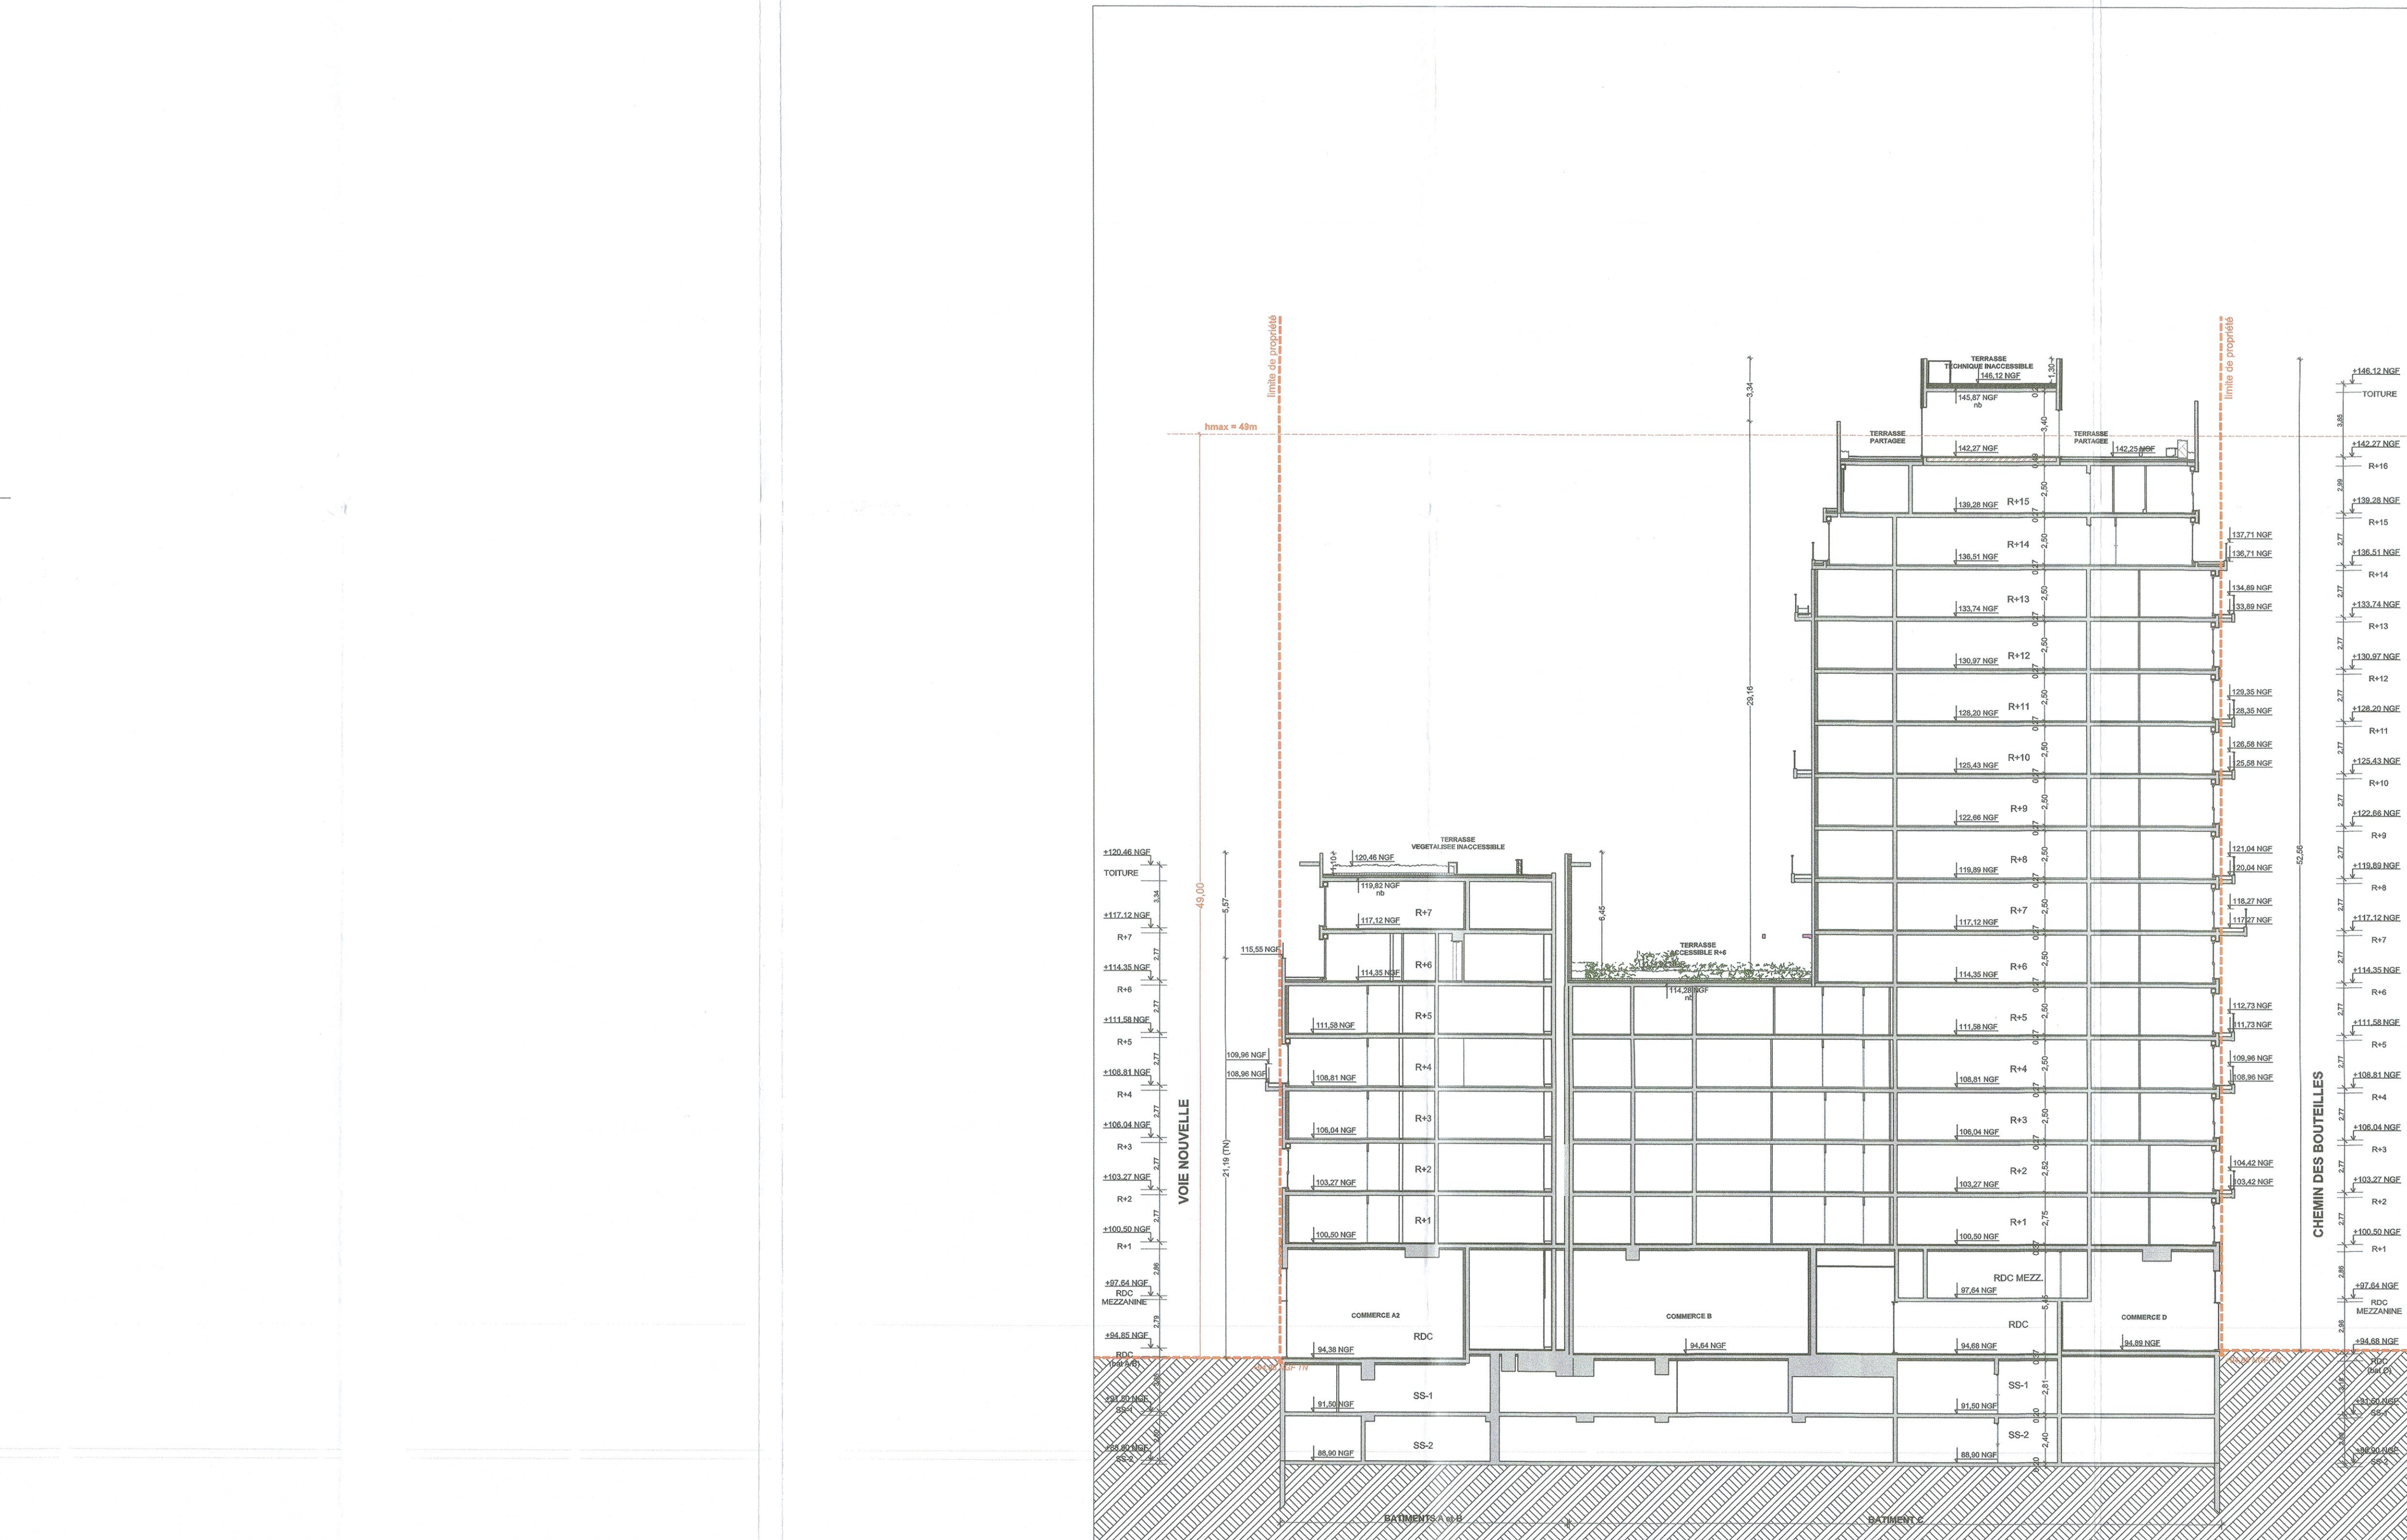

COUPE DD



COUPE FF

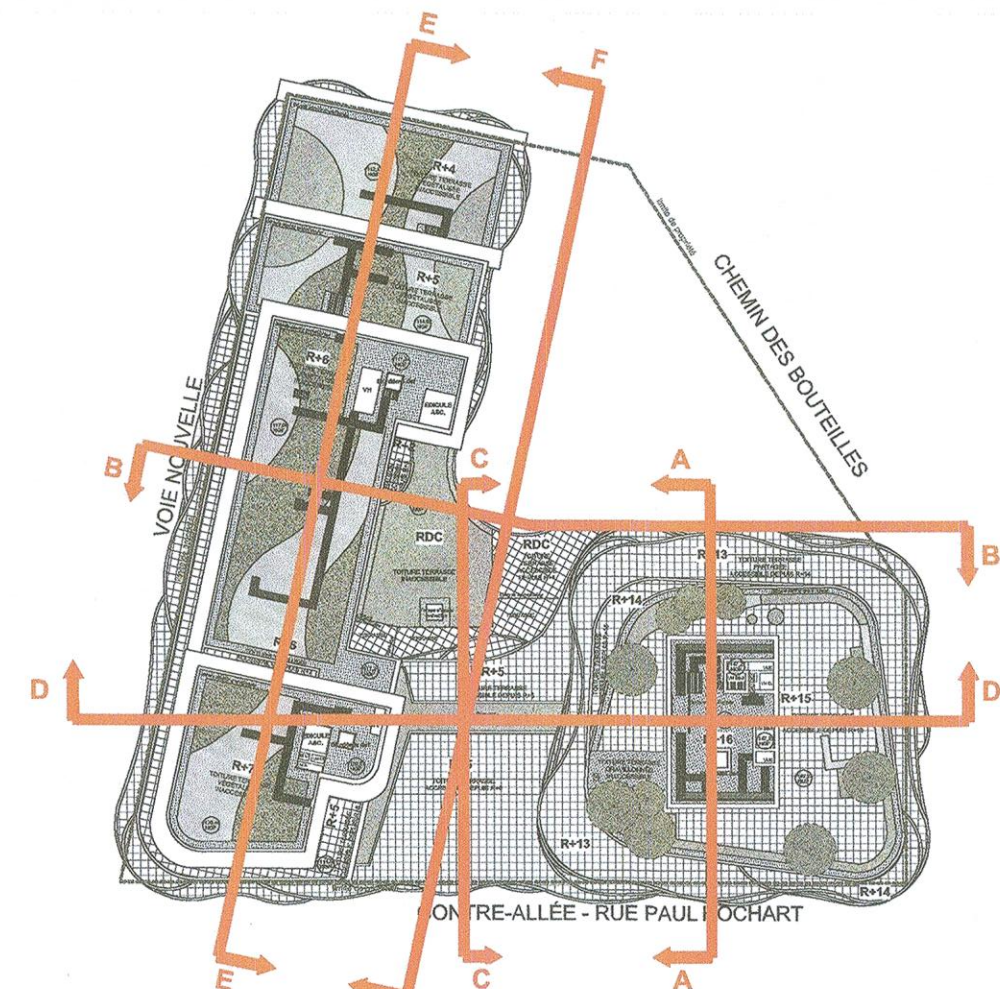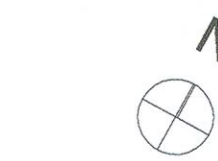

LEGENDE :

- | | | |
|---|--|--|
| (01) PAVEMENT BRIQUE BLANCHE | (07) GARDE-CORPS EN VERRE FACIETE | (14) CORNICHES BETON |
| (02) ENDUIT TALOCHE FIN, TON BLANC | (08) CLÔTURE BARRICADEUSE HT : 200mm | (15) COUVRE PAVÉ TOIT AUTOUR DU JARDIN DE LA CHÈVRE |
| (03) NET DE BALCONS EN BETON PERITS TON BLANC | (09) VERRE STADIP | (16) LISES DE SÉCURITÉ LAQUE BLANC |
| (04) TOLE ACIER THERMOCLIQUE GRIS ANTHRACITE | (10) PARE-VERRE THERMOCLIQUE BLANC AVEC REINFORÇEMENT VERRE (ECLU) | (17) PORTES À VENTILLES ALU THERMOCLIQUE GRIS ANTHRACITE |
| (05) MUR-BOIS-METAL ALU THERMOCLIQUE GRIS ANTHRACITE | (11) GRILLE DE VENTILATION ALU THERMOCLIQUE TON BLANC | (18) DESCENTE EP CARREL, ALU TON BLANC |
| (06) VITRINES RDC MUR-BOIS-METAL ALU THERMOCLIQUE GRIS ANTHRACITE | (12) GRILLE DE VENTILATION ALU THERMOCLIQUE GRIS ANTHRACITE | |
| | (13) PERICOLA ALU THERMOCLIQUE GRIS ANTHRACITE | |

VILLE DE L'HAY-LES-ROSES
Construction d'un ensemble immobilier de logements collectifs, et ERP
LOT 4 - ZAC Entrée de Ville Paul Hochart
94240 L'HAY-LES-ROSES

Affaire N° : 16-43
DEMANDE DE PERMIS DE CONSTRUIRE
- PIÈCES COMPLÉMENTAIRES AU DOSSIER PC 04403821W1045

Maître d'ouvrage	SCCV EMERGENCE PAUL HOCHART 4 121, avenue de Malakoff - 75115 Paris 890 121 75 11 - 01 47 03 91 39 TEL : 01 47 03 91 39 - FAX : 01 47 03 91 39 contact@sgm-architectes.fr
Architectes	DGM & Associés A. DELAURE - V. MAURER - Architectes D.P.L.G. 74, rue Remy - 93200 Levallois-Perret Tel 01 41 38 07 70 Fax 01 41 38 29 92 contact@sgm-architectes.fr
Aménageur	EIFFAGE AMÉNAGEMENT 11, place de l'Europe - 79145 Villabonclay
Paysagiste	LAND'ACT 47 rue Jules Guesde - 92300 Levallois
BE Structure	ACETECH 9 rue de Monsang - 91300 Villenod-sur-Orge
BE Fluides/Thermique	BASTIDE BONDOUX 7 rue Albert Einstein - 77420 Champs-sur-Marne en date du 15 AVR. 2022
Bureau de Contrôle	QUALICONSULT 16 rue Odette Parc de la Haute Maison - Batiment E1

Pièces complémentaires
Dossier n° PC 094038 2 1 W 1045
en date du 25 FEV. 2022

n° lot :	COUPES-FACADES	Indice 0	1:200	PC3
			FEBVIER 2022	