


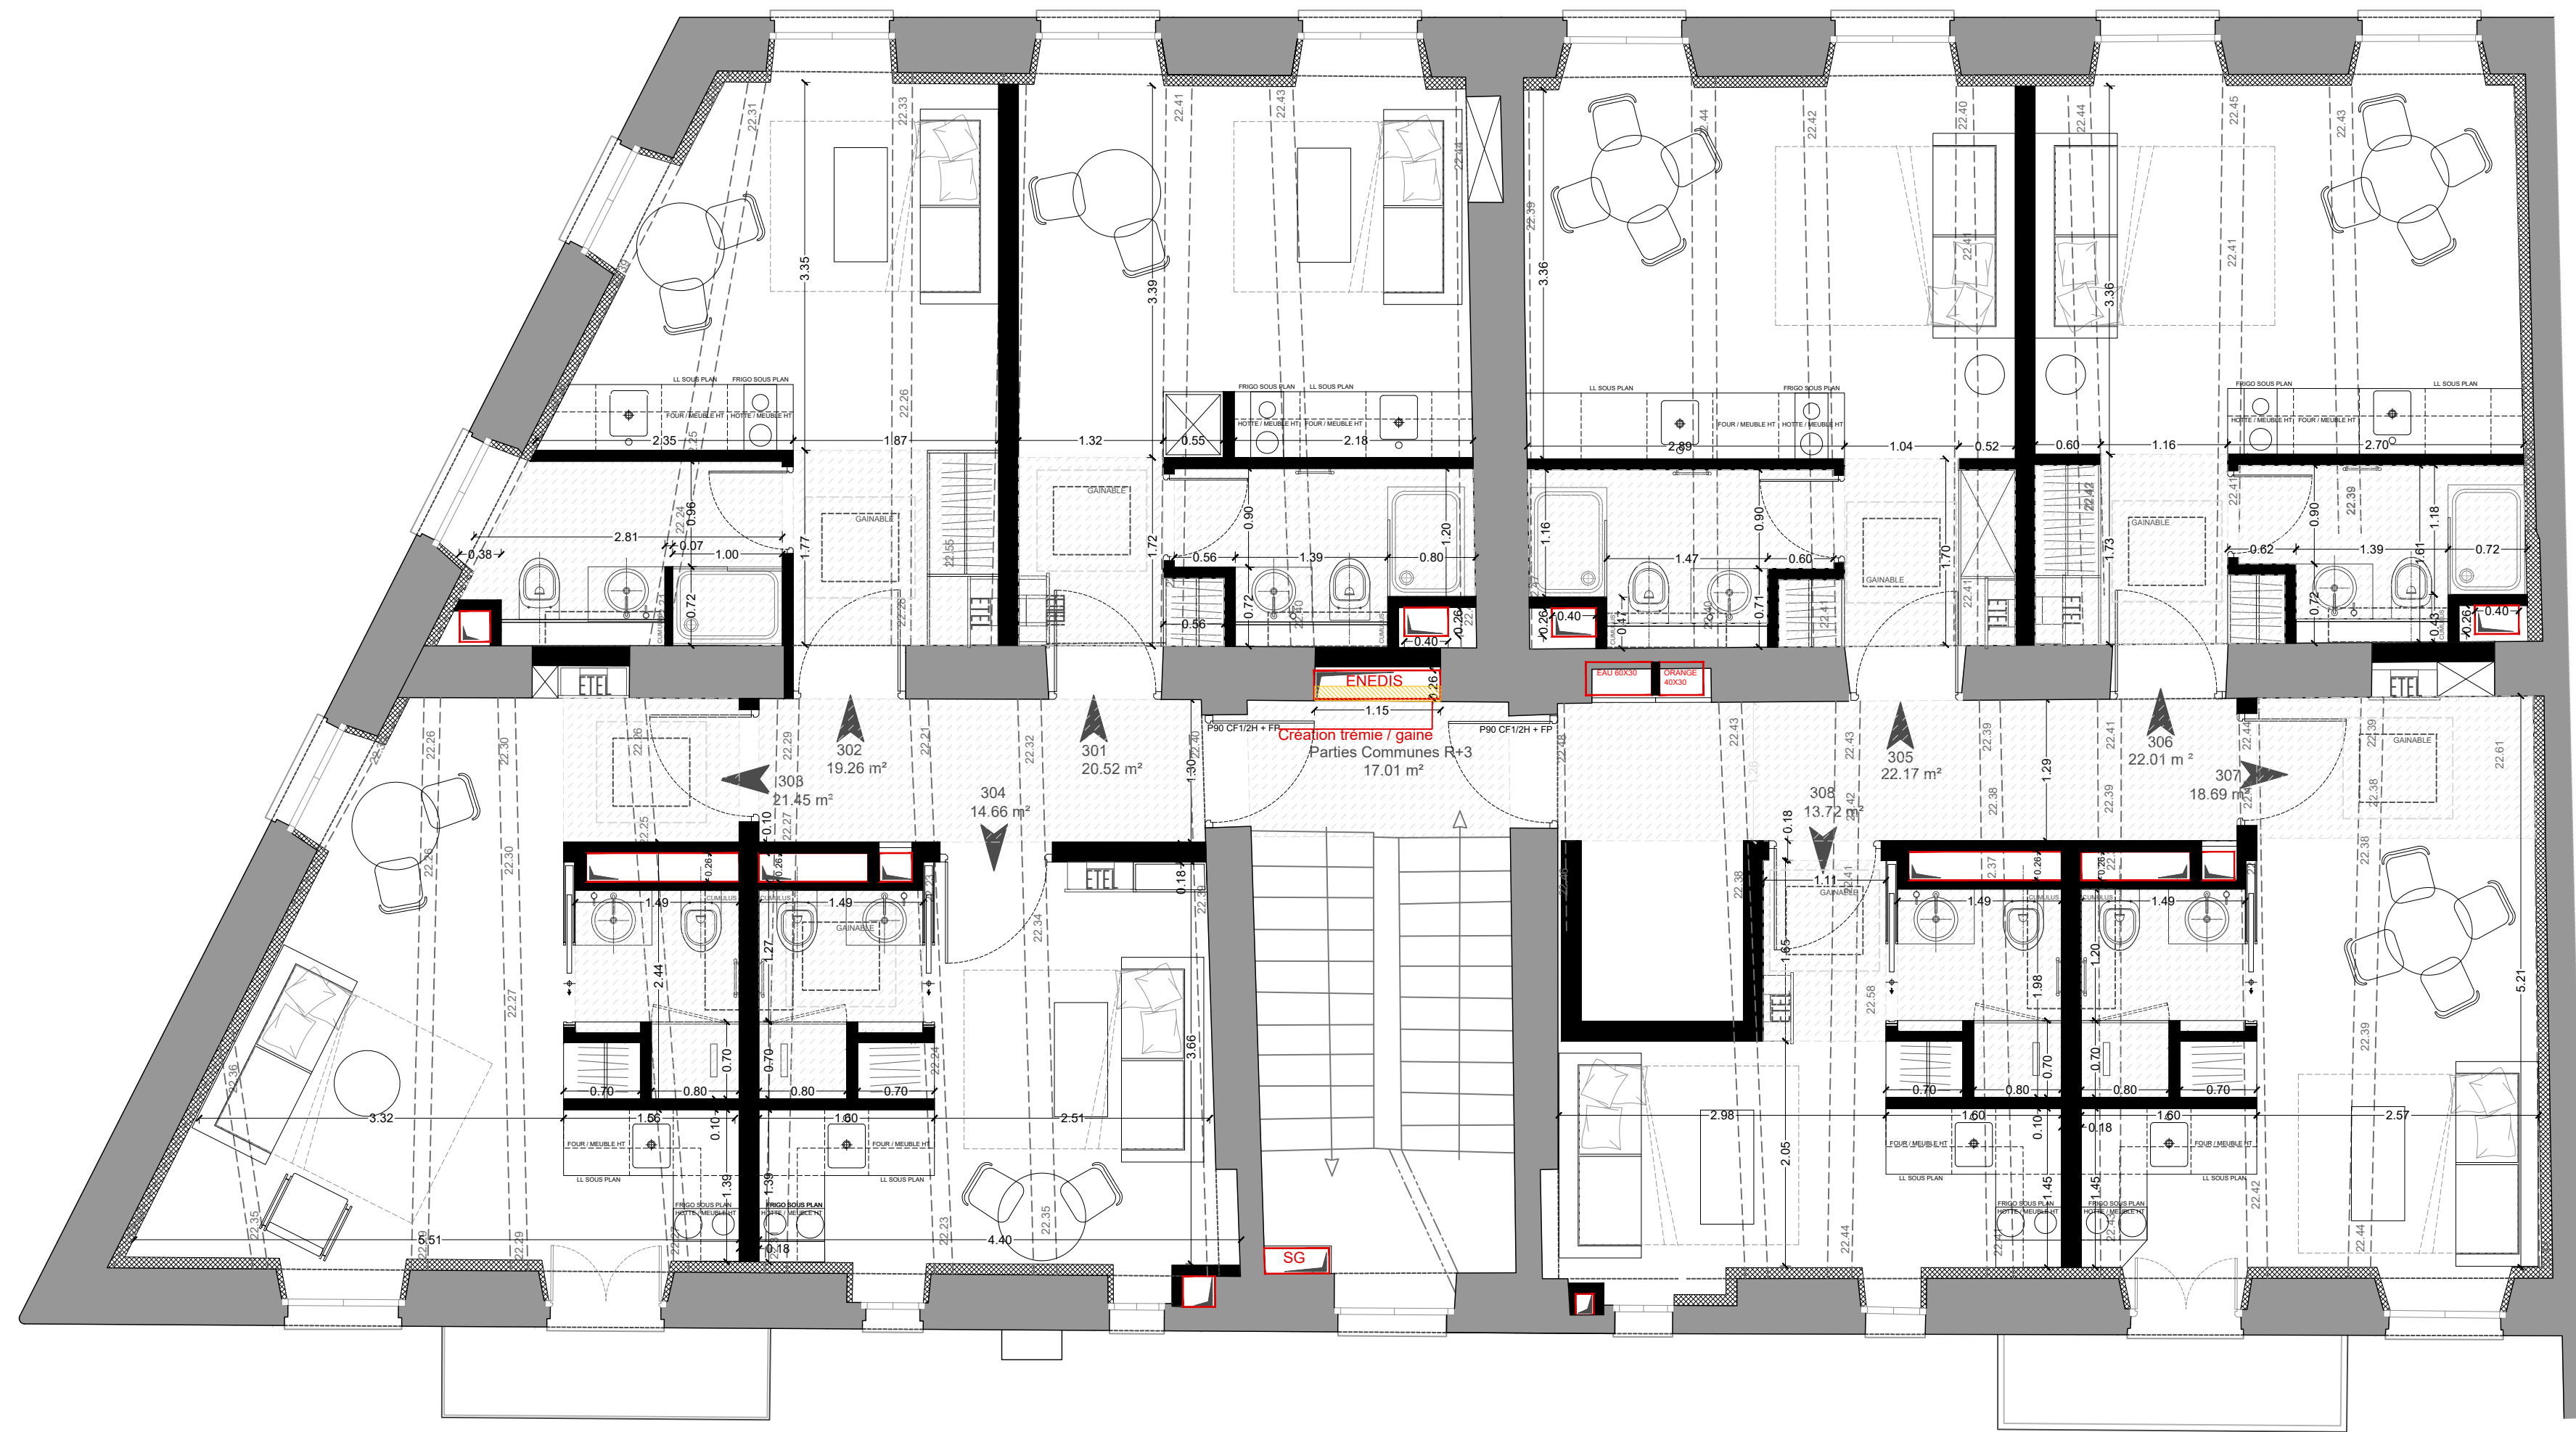

Nota : Les côtes altimétriques sont celles de l'existant. Les côtes projetées seront précisément définies lors des phases études ultérieures et suivant les dispositions structurelles concernant les planchers

WEEN	MAITRISE D'OUVRAGE	PROJET	NIVEAU	DOSSIER	TYPE	AVANT PROJET DEFINITIF NIVEAU R+3 : DISTRIBUTION AVEC 8 STUDIOS	ECHELLE	DATE	INDICE
	APICAP VALO 3	RUE DU LYCEE	R+3	APD	PLAN		1/50	02.12.21	B