
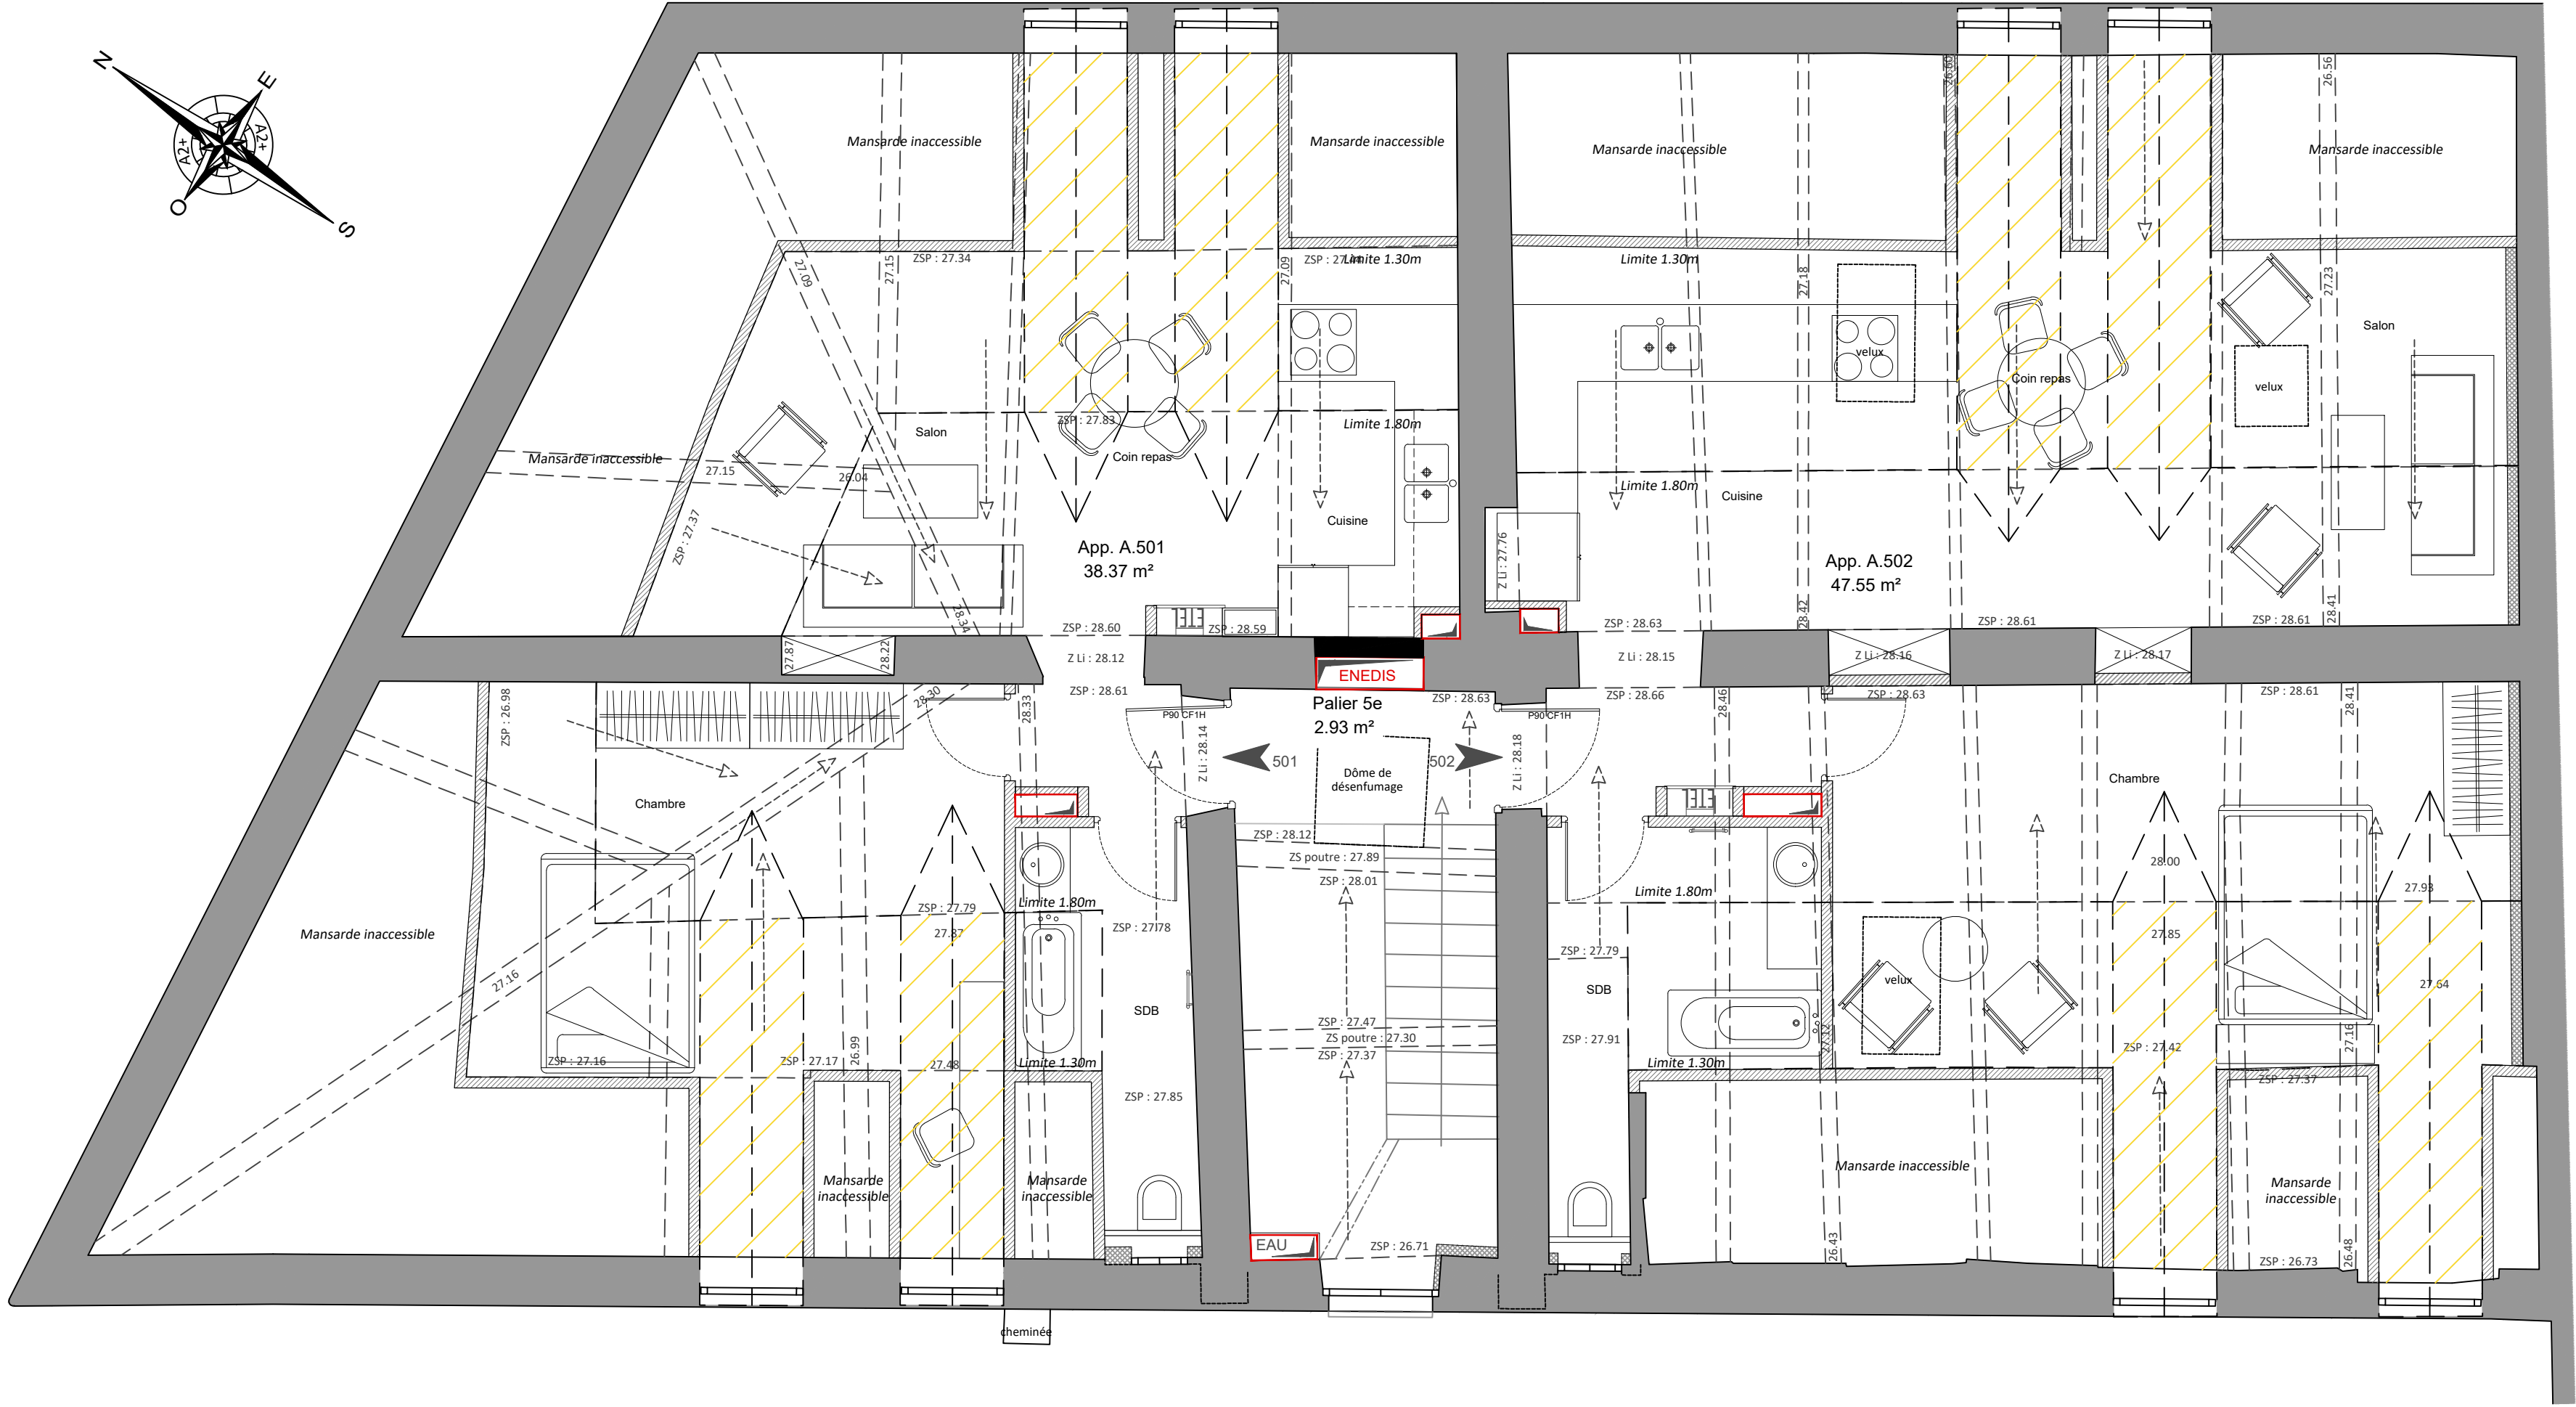


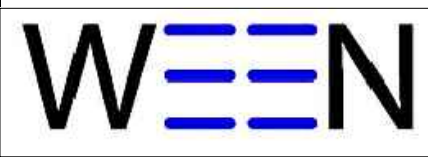

 Surface supplémentaire créée sous 1.80m dans le cadre de la réalisation des chiens assis - Total surface habitable gagnée 25m²

Nota : Les côtes altimétriques sont celles de l'existant. Les côtes projetées seront précisément définies lors des phases études ultérieures et suivant les dispositions structurales concernant les planchers

	MAITRISE D'OUVRAGE	PROJET	NIVEAU	DOSSIER	TYPE	AVANT PROJET DEFINITIF NIVEAU R+ 5 - DISTRIBUTION SANS MODIFICATION	ECHELLE	DATE	INDICE
	APICAP VALO 3	RUE DU LYCEE	R+5	APD	PLAN		1/50	07.12.21	C