



Bâtiment A

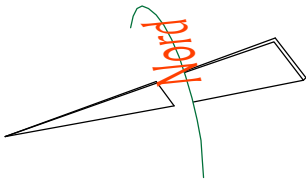


2ème ETAGE

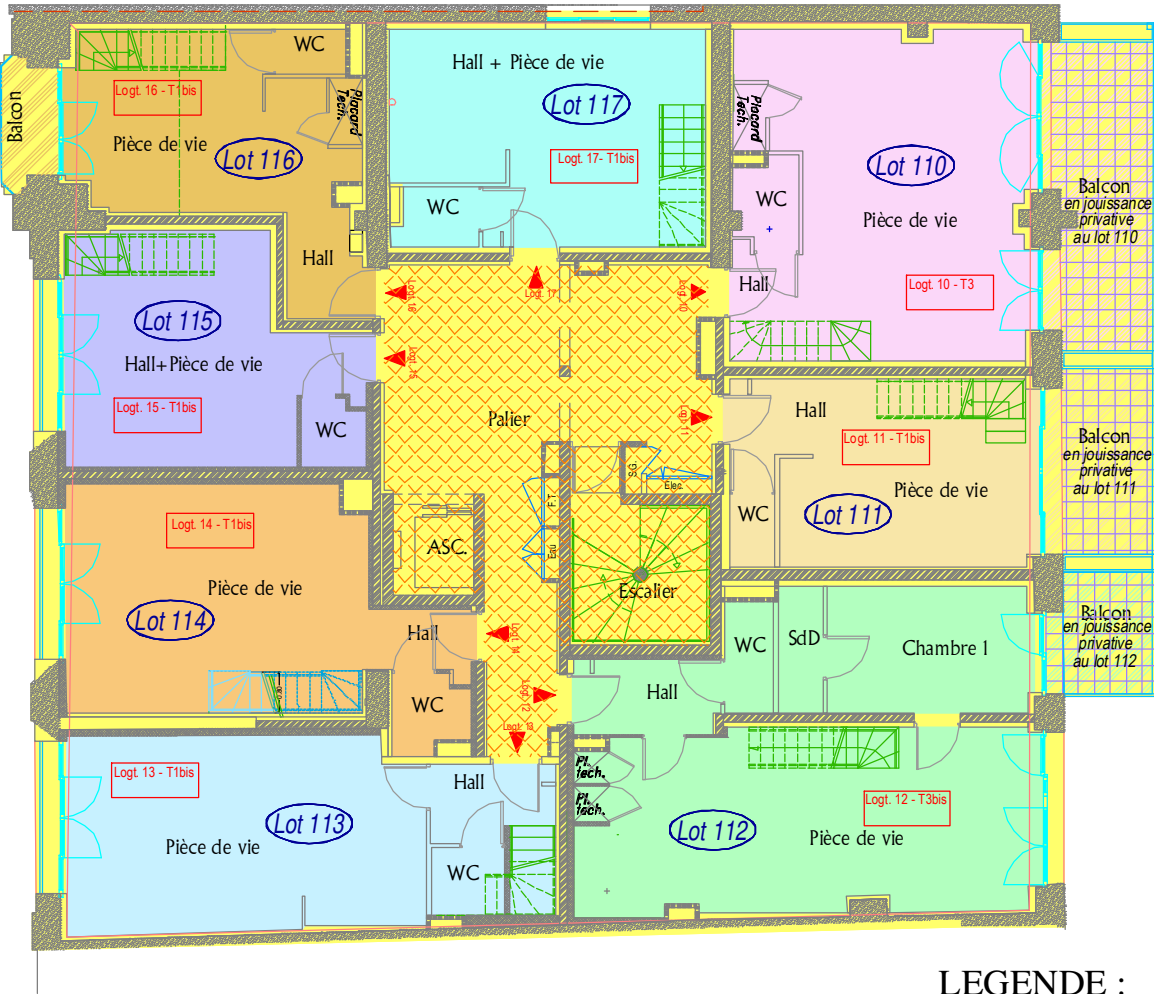


2ème ETAGE

Mezzanines

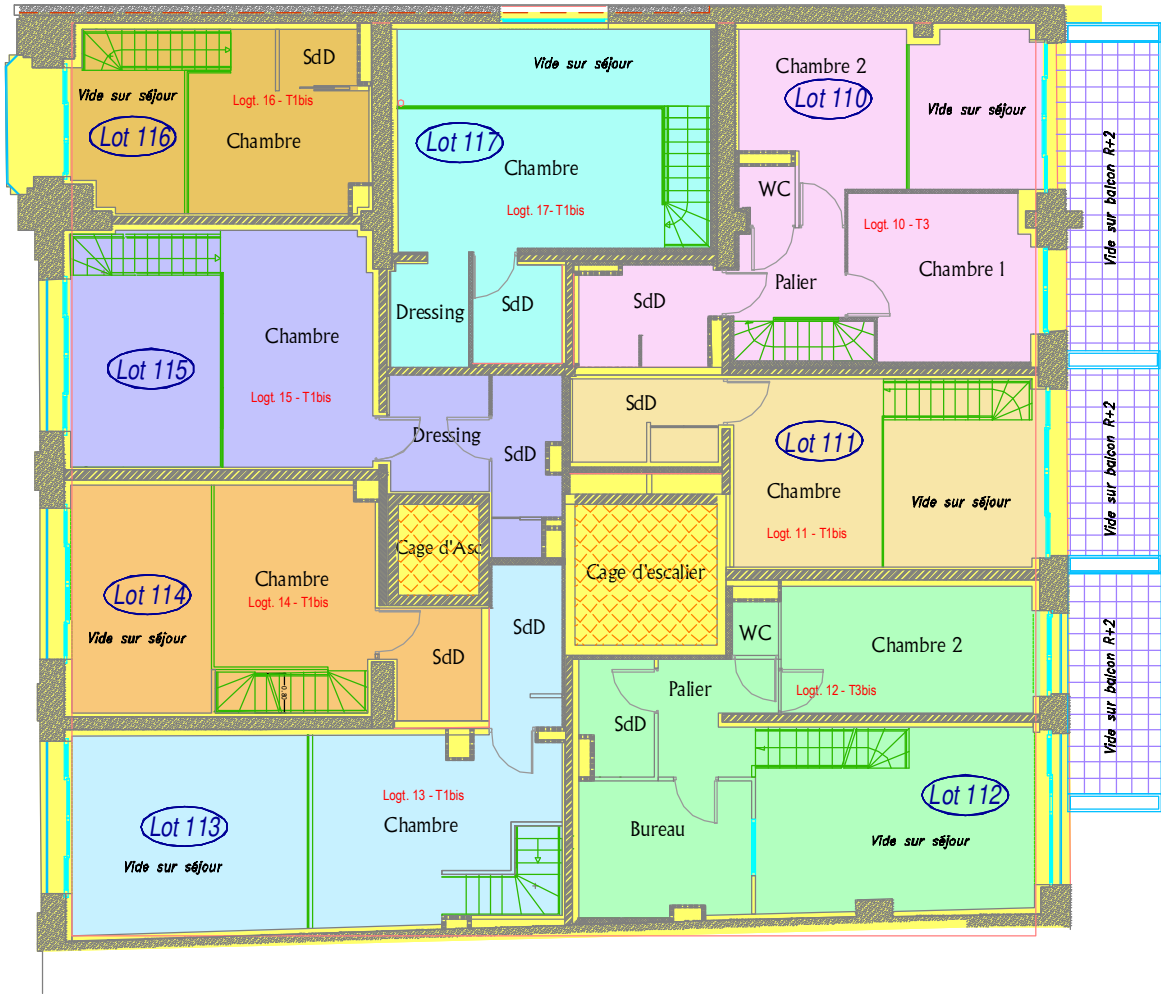

LEGENDE :

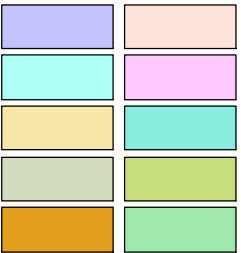

Parties privatives

- Parties communes
- Parties communes à jouissance privative
- PCS

Parties Communes Spéciales au bâtiment A (PCS)
- A

B

Emprise bâtiments
- Fourreau en attente pour éventuelle borne électrique

Dossier n° 124084
Créé en MAI 2023

Echelle 1/150
(1cm pour 1m50)

Fichier : 124084_PLAN-COPRO_05-03-2025.dwg

ESTADIEU
Antoine

géomètre-expert

SELARL Antoine Estadiou - 5bis rue Armand Carrel 59000 LILLE

Tel 03.20.85.10.00 - Email : aestadiou@nordnet.fr

A	28/05/2024	Etablissement des plans
B	18/02/2025	Mise à jour typologie logements
C	05/03/2025	Mise à jour typologie logements